

*NO: C 6^I


956

Bergensgaten 15

Boringsplan for Bergensgate 15. M = 1:200.

Bl. 956.

← B E R G E N S G T. →

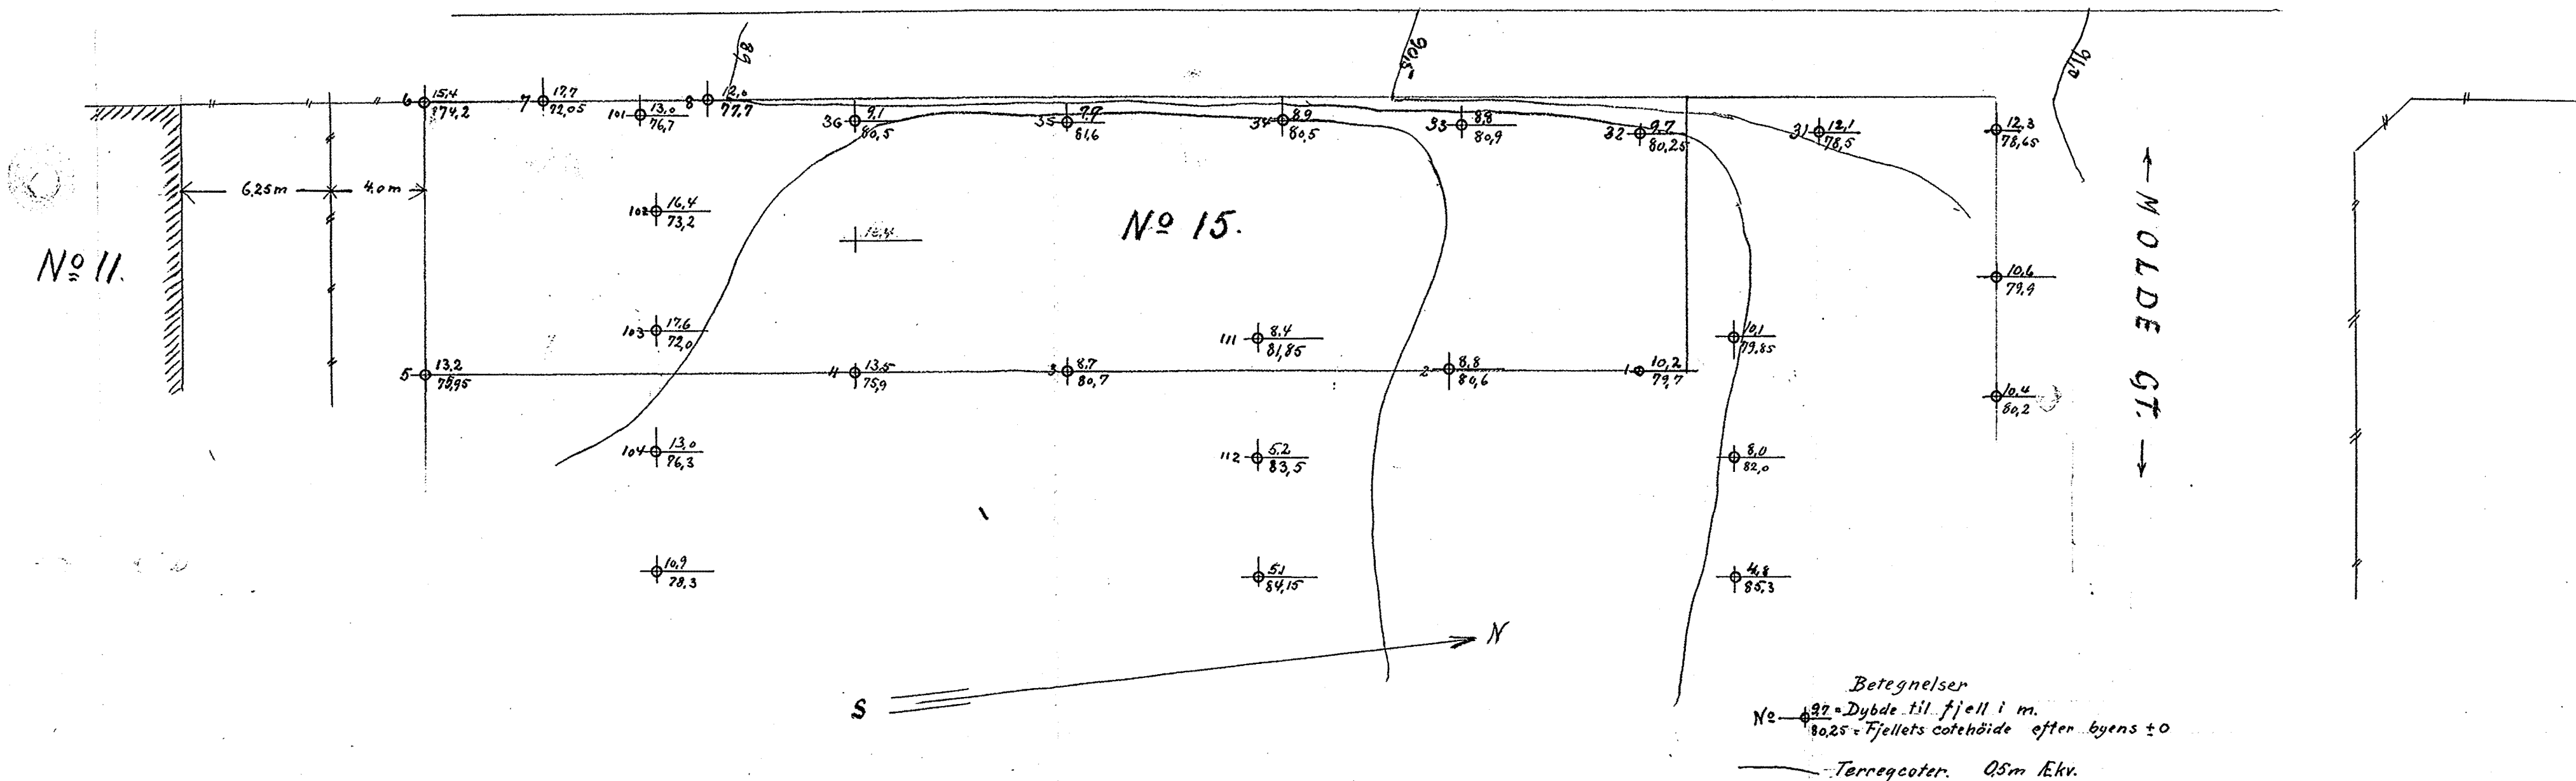

Oslo. 5-8-1931

Oscar Larsen.

for Bergensgaten 15

utført 3-8-1931

Borhul nr. 1			Borhul nr. 2			Borhul nr. 3			Borhul nr. 4			Borhul nr. 5			Borhul nr. 6					
Belastn. kg.			Belastn. kg.			Belastn. kg.			Belastn. kg.			Belastn. kg.			Belastn. kg.					
Planum cote 89,89			Planum cote 89,58			Planum cote 89,38			Planum cote			Planum cote 89,15			Planum cote 89,60					
Dybde i m.	Omdr.	Grund	Dybde i m.	Omdr.	Grund	Dybde i m.	Omdr.	Grund	Dybde i m.	Omdr.	Grund	Dybde i m.	Omdr.	Grund	Dybde i m.	Omdr.	Grund			
1		Fællagtige omdrøringsstål.	1		Fællagtige omdrøringsstål.	X			1	X		1	X		1	X				
2			2			2	17	240kg		2	9	240kg		2	16	120kg		2	4	240kg
3			3			3	10	"		3	19	"	Søle omdrøringsstål p. 9.0.	3	19	240kg		3	9	"
4			4			4	8	"		4	25	"		4	11	120kg		4	9	"
5			5			5	13	120kg		5	14	"		5	9	"		5	18	120kg
6			6			6	10	"		6	15	"		6	2	"	Sandholdig ler	6	5	"
7			7			7	6	"		7	14	"		7	0	"		7	6	"
8			8			8	4	"		8	16	"		8	2	"		8	8	"
9			9			9	11	"		9	14	"		9	1	"		9	1	"
10			10			10		Fjell 8,8m		10	17	"		10	1	"		10	6	"
11		11		11		Fjell 10,2m		11	12	"	11	1		"	11	10		"		
12		12		12				12	14	"	12	2		"	12	5		"		
13		13		13				13	14	"	13	23	240	13	11	"				
14		14		14				14	26	Fjell 13,5	14	17	grus	14	11	"				
15		15		15				15			15		Fjell 13,2	15	14	"				
16		16		16				16			16			16	42	0,3m grus				
17		17		17				17			17			17		Fjell 15,4				
18		18		18				18			18			18						
19		19		19				19			19			19						
20		20		20				20			20			20						
21		21		21				21			21			21						
22		22		22				22			22			22						
23		23		23				23			23			23						
24		24		24				24			24			24						

F.M. M. Sveen

Oslo 5-8-1931
Oscar Large

for Bergensgaten 15 utført 3-8-1931.

Borhul nr. 7			Borhul nr. 8			Borhul nr.			Borhul nr.			Borhul nr.			Borhul nr.		
Belastn. kg.			Belastn. kg.			Belastn. kg.			Belastn. kg.			Belastn. kg.			Belastn. kg.		
Planum cote 89,74			Planum cote 89,72			Planum cote			Planum cote			Planum cote			Planum cote		
Dybde i m.	Omdr.	Grund	Dybde i m.	Omdr.	Grund	Dybde i m.	Omdr.	Grund	Dybde i m.	Omdr.	Grund	Dybde i m.	Omdr.	Grund	Dybde i m.	Omdr.	Grund
1	x		1	x	120 Kg.	1			1			1			1		
2	6	120 Kg.	2	21	" Sand	2			2			2			2		
3	19	"	3	32	240 Kg.	3			3			3			3		
4	10	240 Kg.	4	30	"	4			4			4			4		
5	8	120 Kg.	5	16	"	5			5			5			5		
6	6	"	6	8	120 Kg.	6			6			6			6		
7	8	"	7	6	"	7			7			7			7		
8	12	"	8	6	"	8			8			8			8		
9	1	" Blåt	9	1	"	9			9			9			9		
10	0	Vandfo h. sande lag.	10	1	"	10			10			10			10		
11	4	"	11	2	"	11			11			11			11		
12	5	"	12	6	Stærkt Sand Bl Ler	12			12			12			12		
13	6	"	13		Fjell 12,0	13			13			13			13		
14	8	"	14			14			14			14			14		
15	10	"	15			15			15			15			15		
16	8	"	16			16			16			16			16		
17	24	"	17			17			17			17			17		
18	37	Eng. u.s. Fjell 17,7	18			18			18			18			18		
19			19			19			19			19			19		
20			20			20			20			20			20		
21			21			21			21			21			21		
22			22			22			22			22			22		
23			23			23			23			23			23		
24			24			24			24			24			24		


Fm. M. S. Keen

Dato 5-8-31

Oscar Large

Bl. 956

Øvrige binniser med på Bl. 341

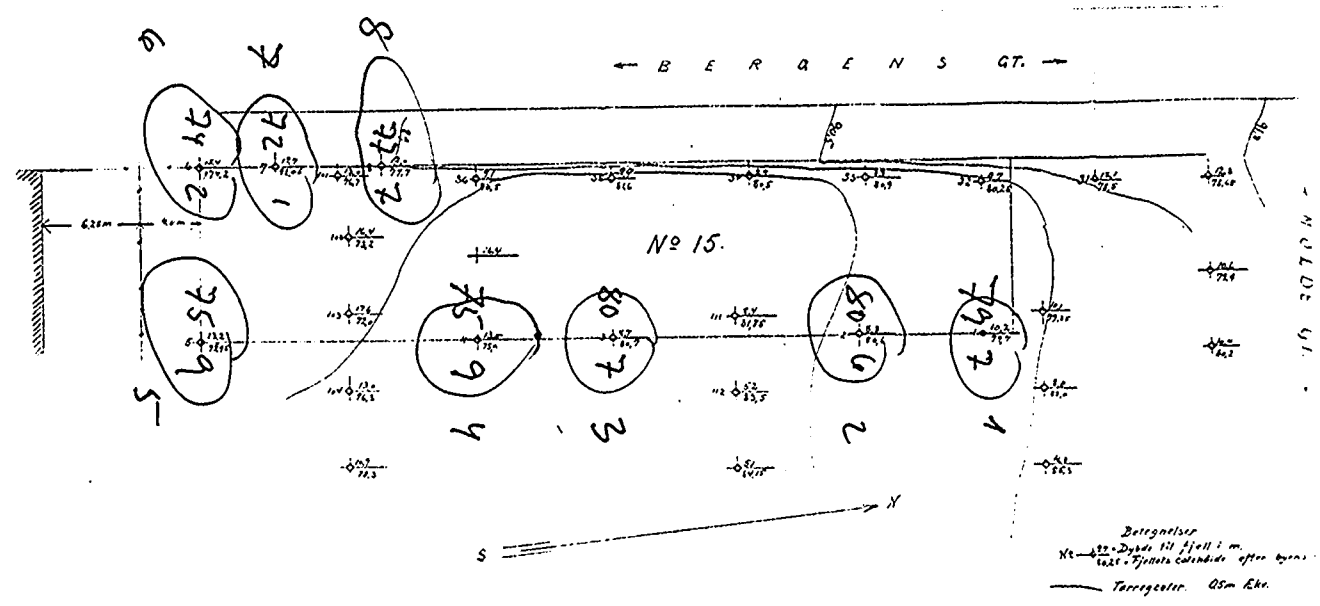

Oslo, 5-8-1931
Boulevard.