NOK2

1041

a/s Sørlingenter O. Kjølseth

BORPROFIL

Oppdr. 2946
Prosjekt Esso servisestasjon
Sted Haugerud
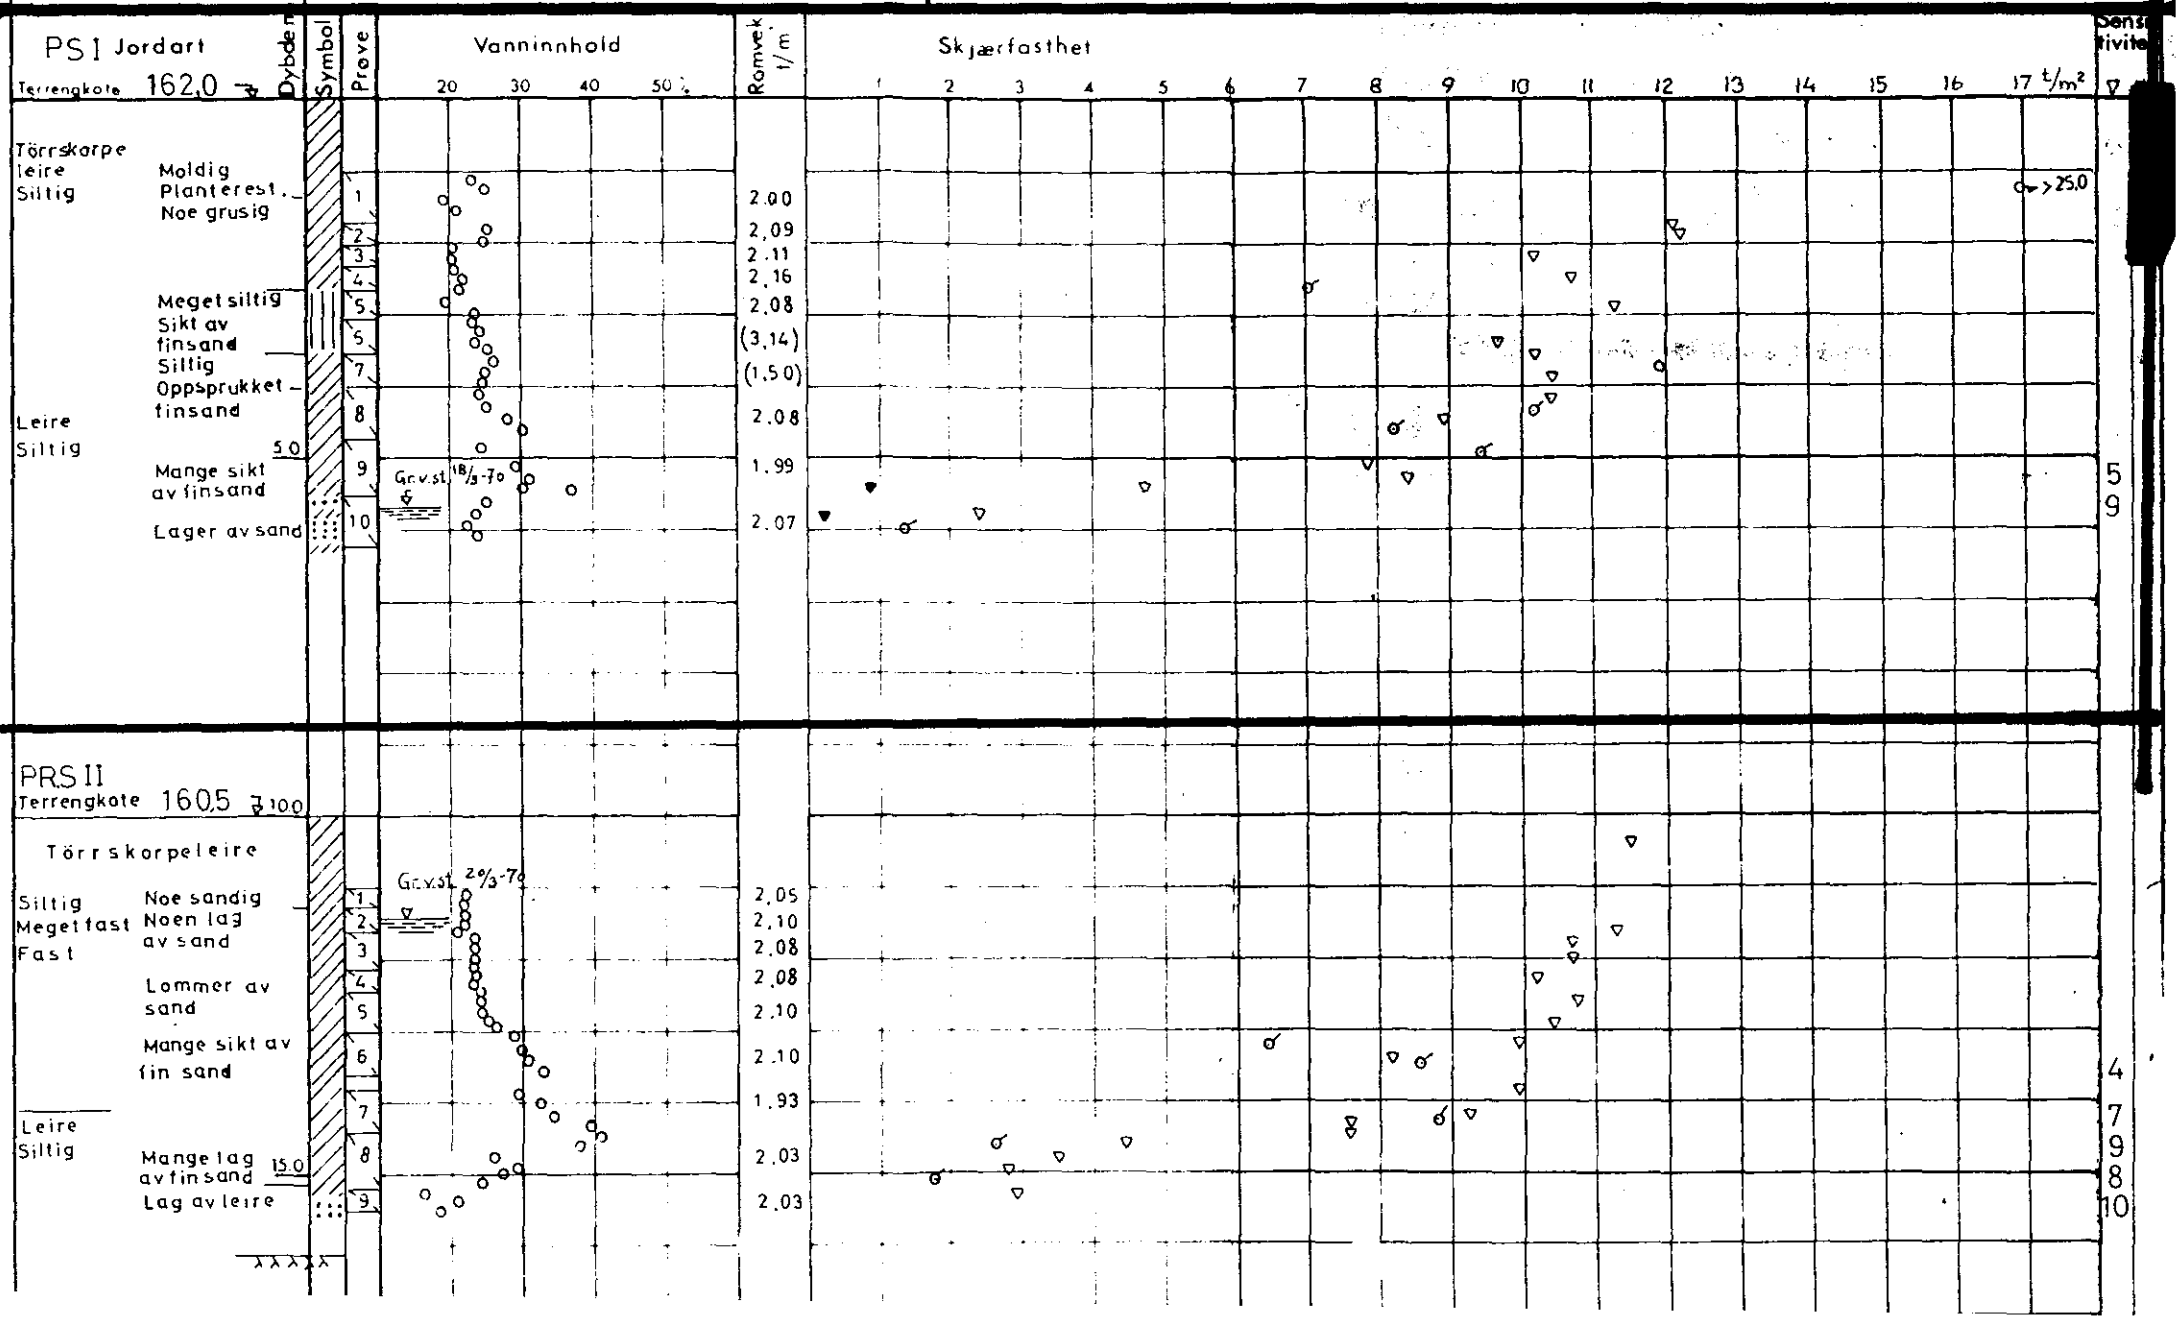
Bilag nr. I
Boring nr. I II
Prøvetaker. Ø 54 mm
Dato boret 17/3 - 20/3 - 1970