Arbeid nr. 27/55

Kaj Munksveg 70. V-og K.

V.b. III

7p. 65

NO: B7 IV

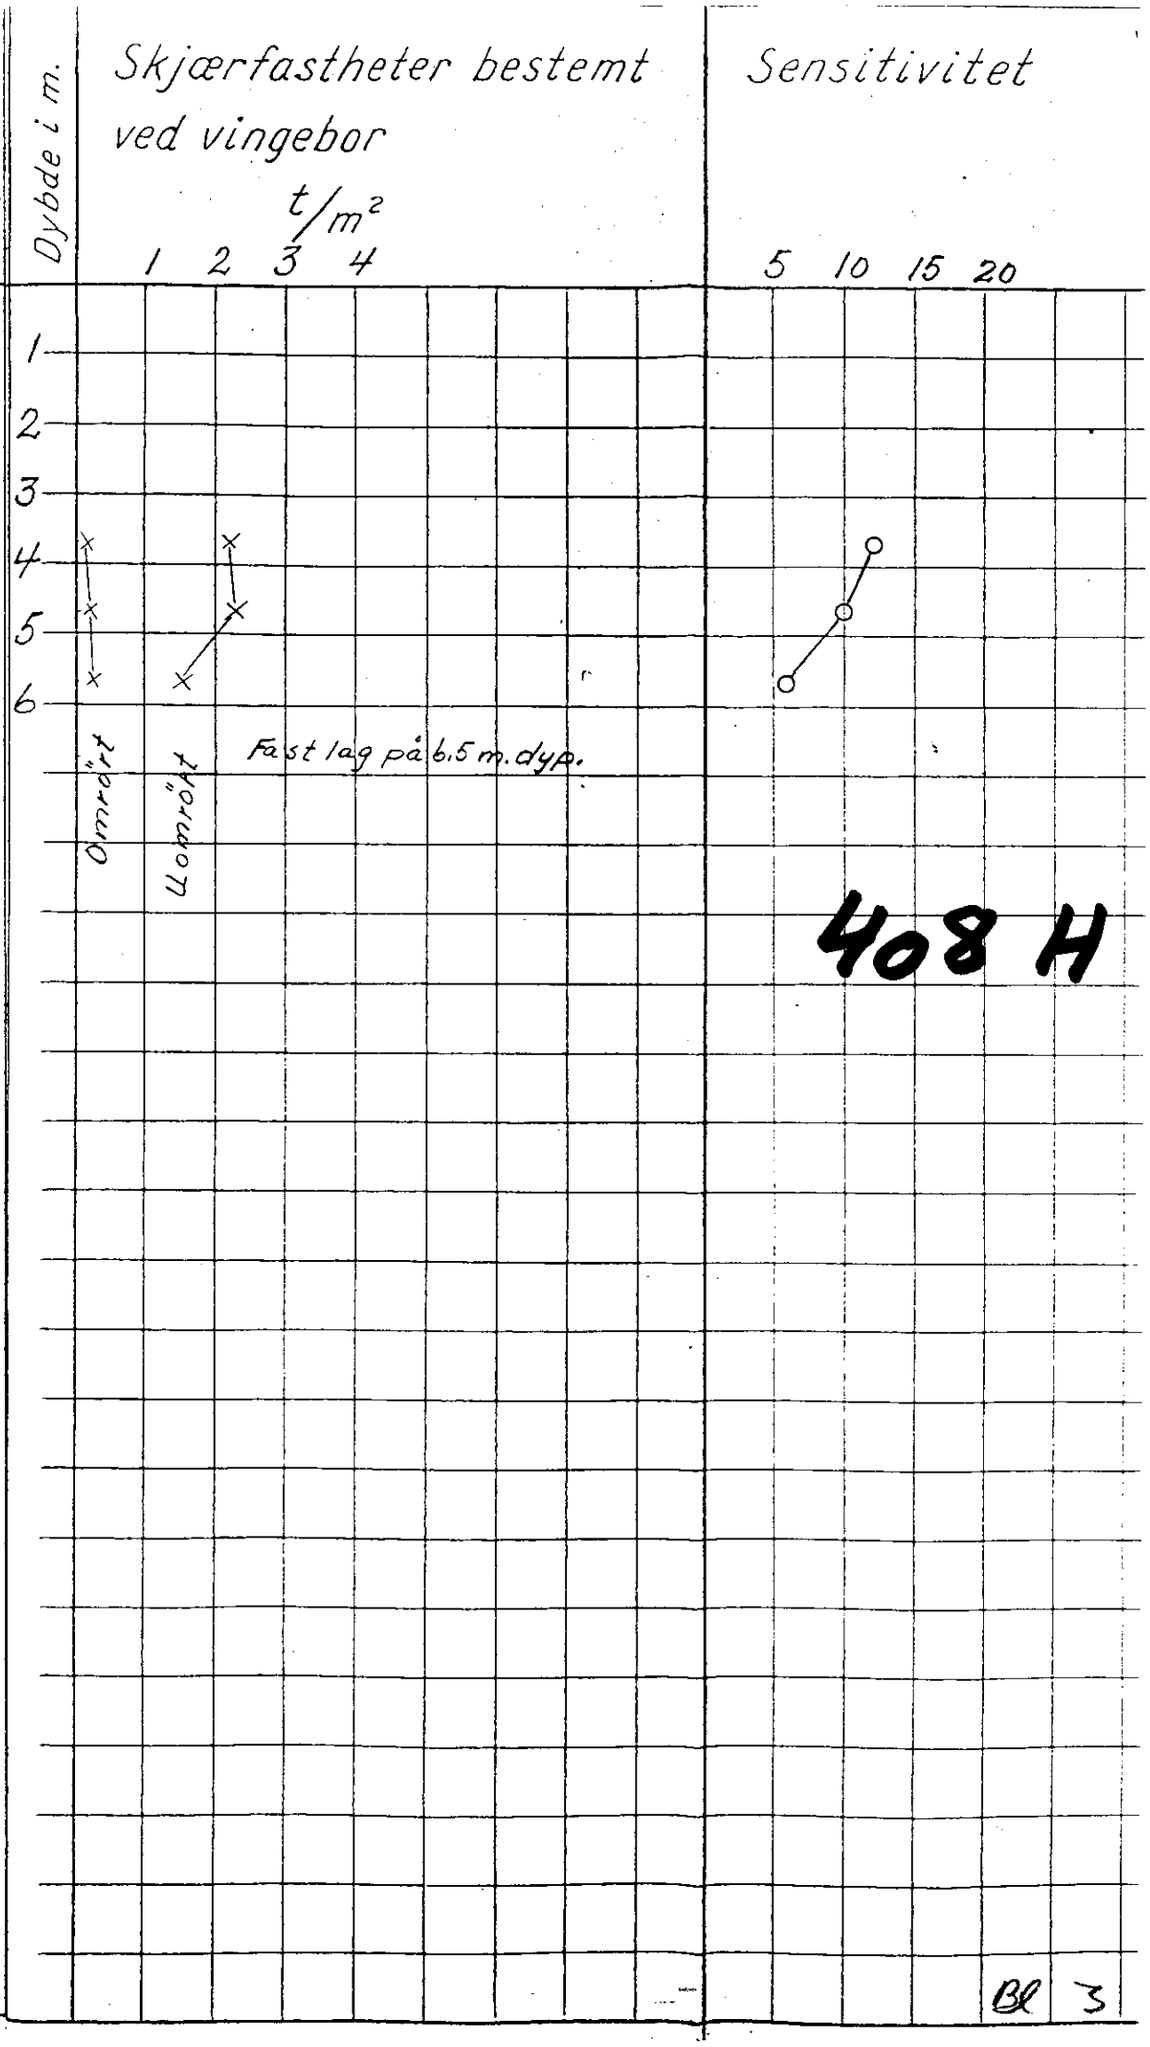

HAUKELID
1955