

15

SO D6

R-6

Avsluttet

Påbegynt

Renseantl. ^{konst} alle bilag ^{40 214} ant.

2^{del} runde tanke, Gasin

195

195

Renseantlegg på Bekkelaget

feb - april 1958

SO. D6

89


BESKJED

Til

Fra


Ring nr. Før/Etter kl.

Ang Disse bilagsnumre stemmer
ikke overens med det ovenfor

Mottatt av: 

R. A. Oslo - O


Dato Kl.

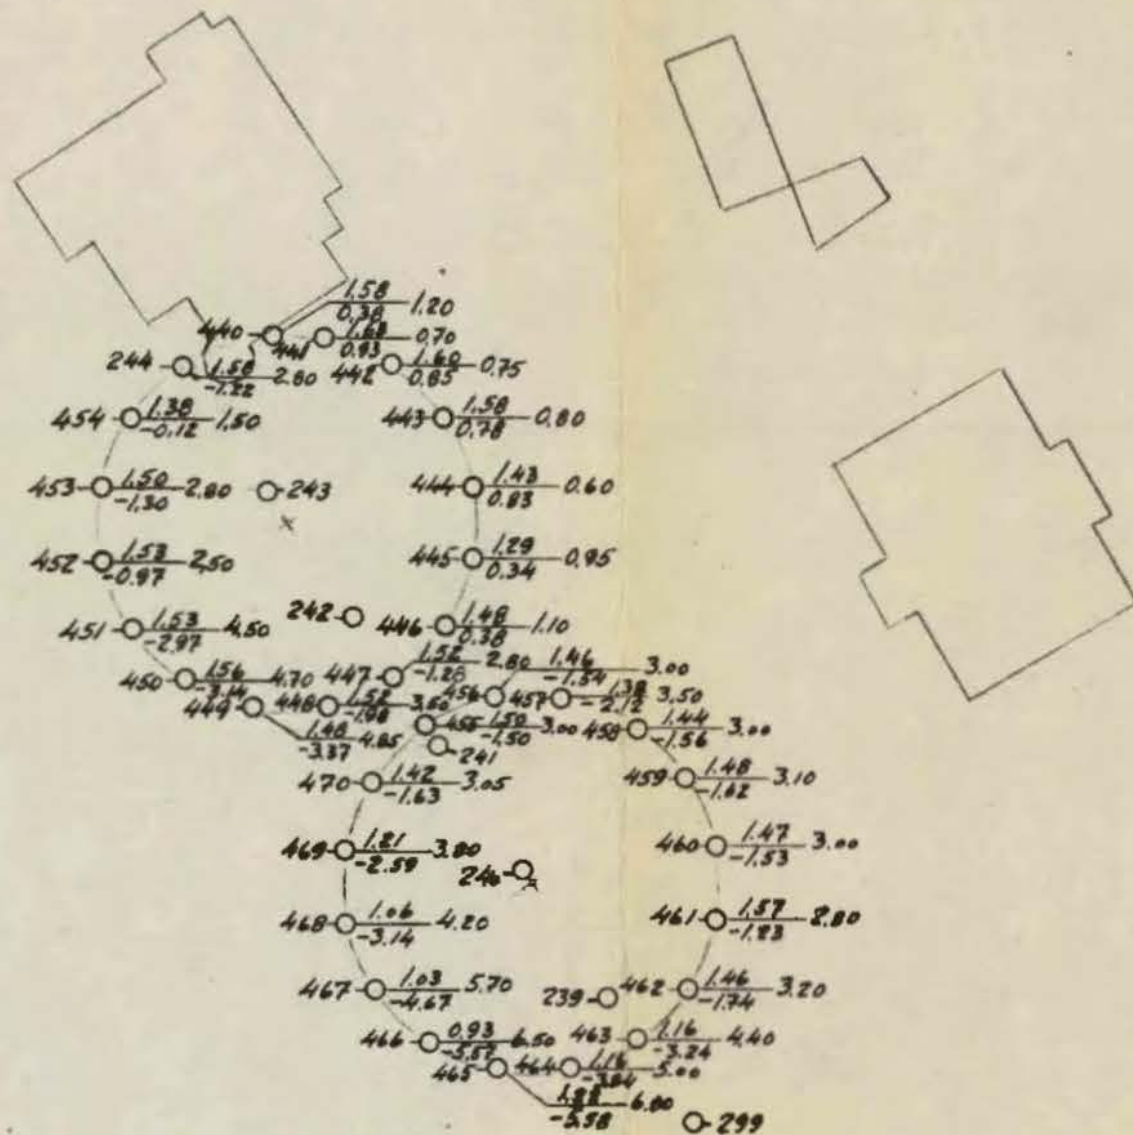

Renseanlegget på Bekkelaget	Målestokk	Tegn. O. B. April-50
	1/500	Trec.
Situasjons- og boreplan		
Oslo kommune		R- 6 - 55
DEN GEOTEKNISKE KONSULENT		
		- bilag 48


Profil 244-244

M = 1/200

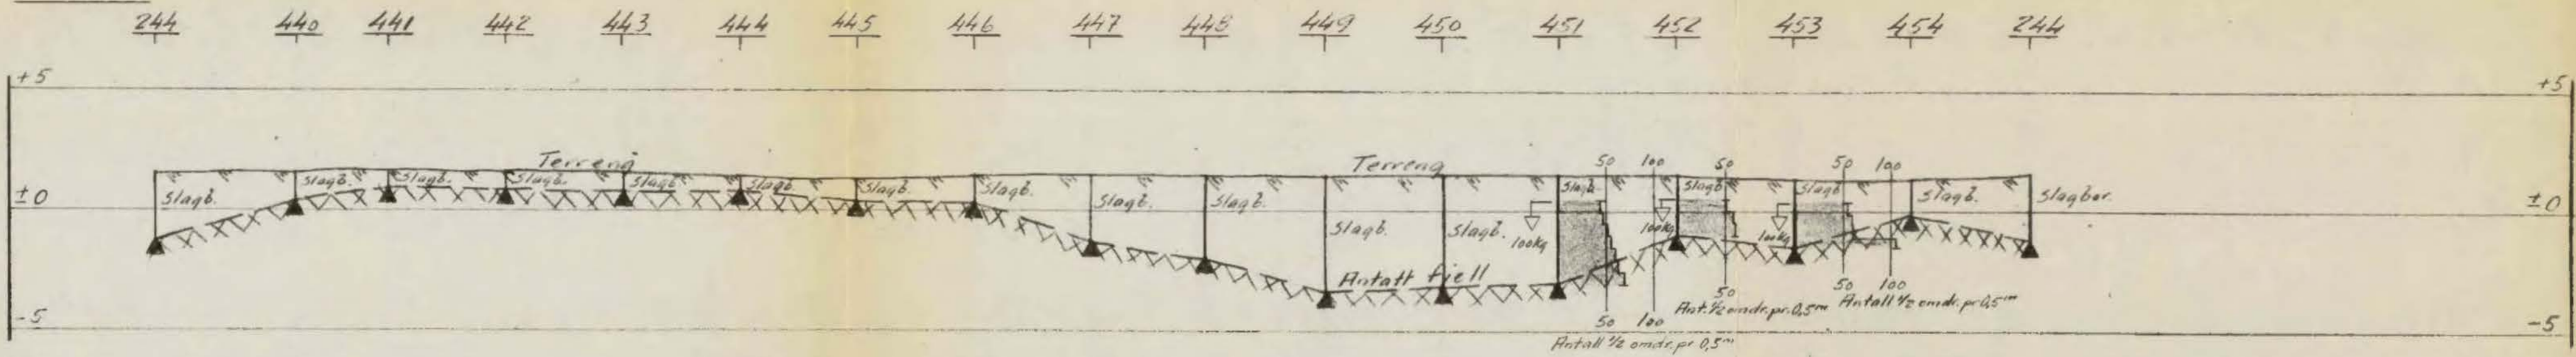


Profil 455-455

M = 1/200

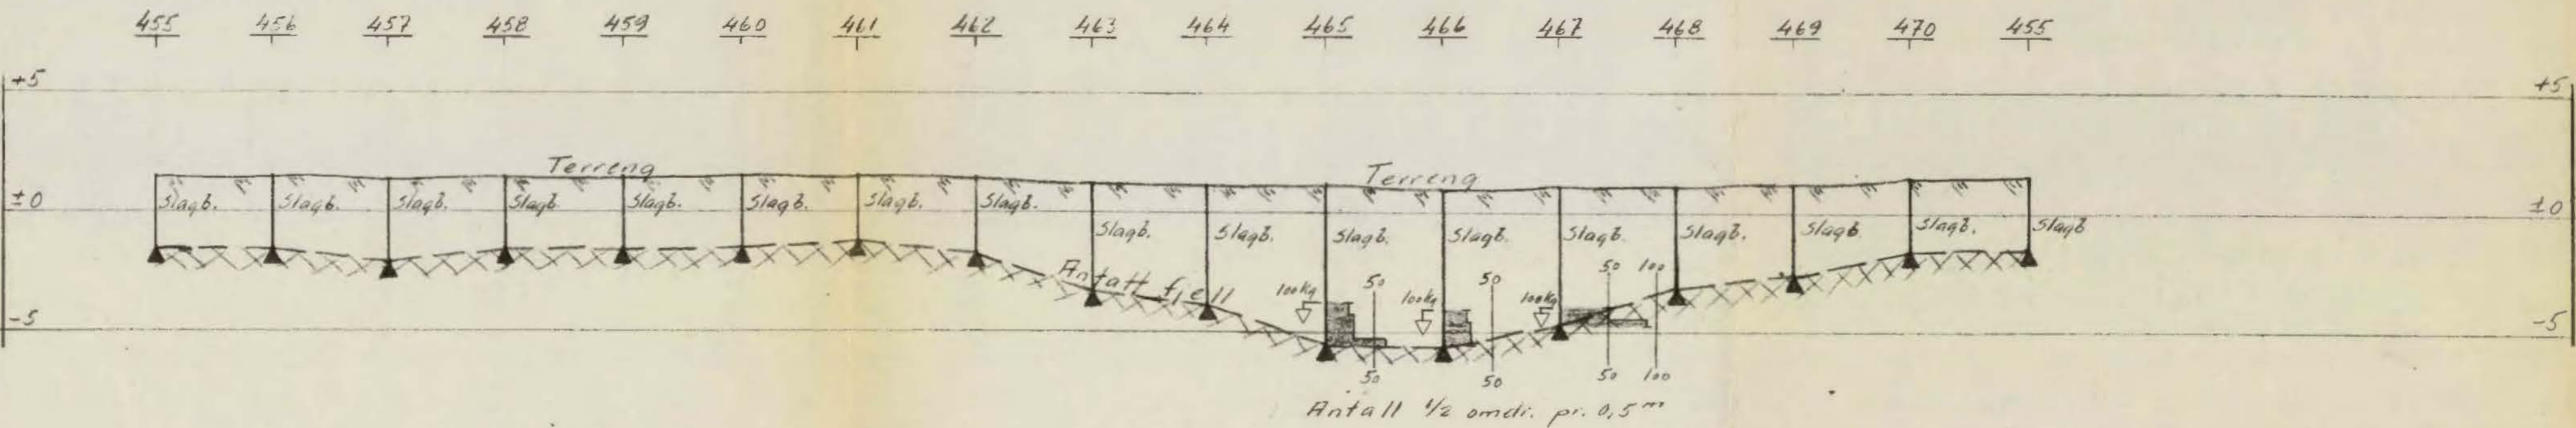


Fjenseanlegget på Bekkelaget	Målestokk	Tegn. O. J. Apr. 1-58
	1/200	Trac.
Oslo kommune DEN GEOTEKNISKE KONSULENT		R- 6 - 55 - bilag 49-

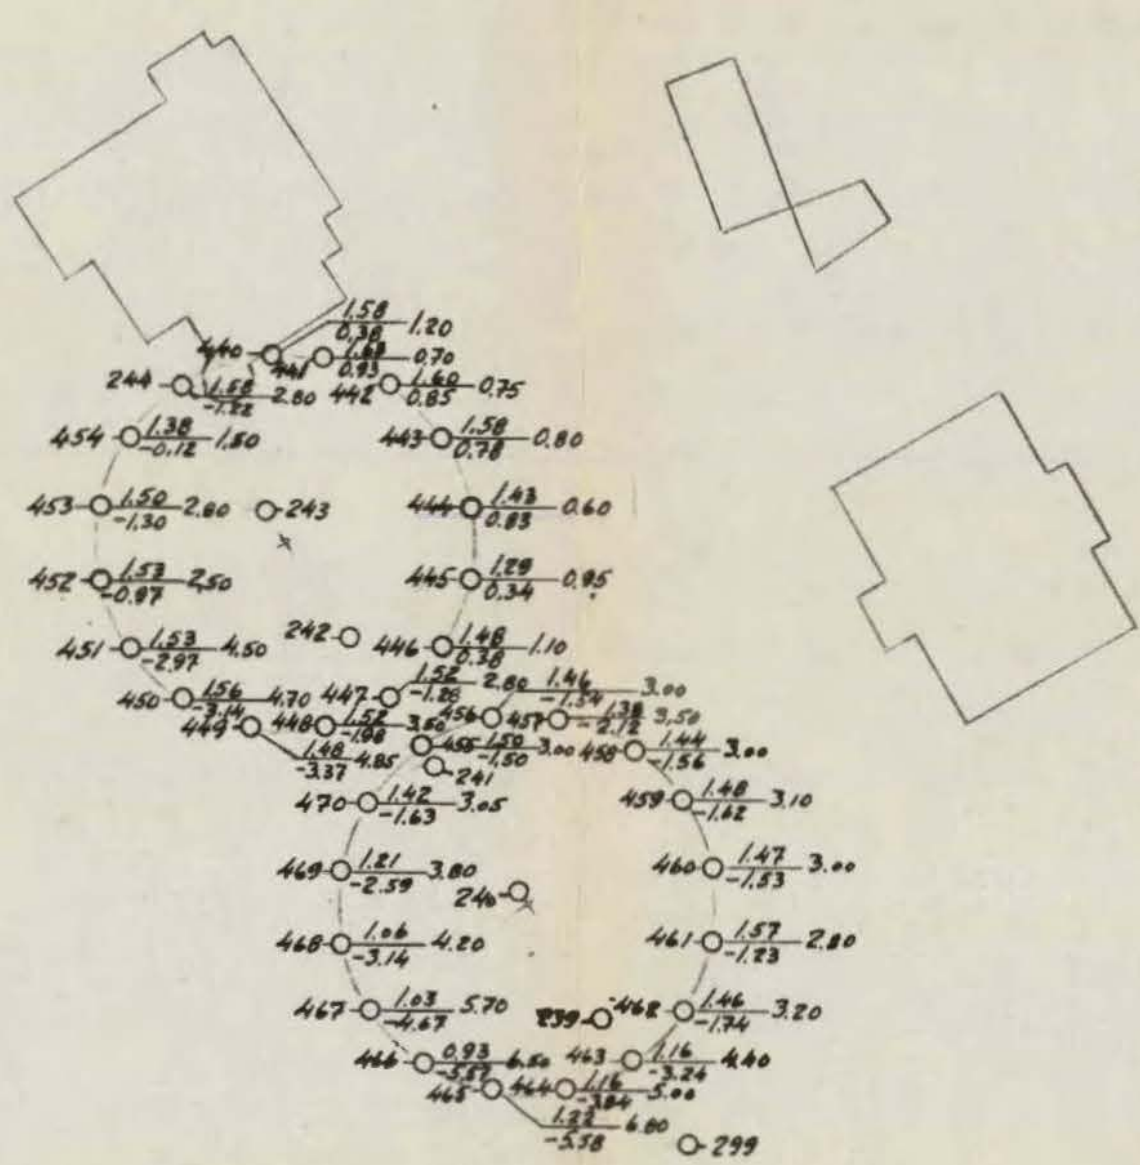

Renseanlegget på Bekkelaget	Målestokk	Tegn 013 April-50
	1/500	Trac.
Situasjons- og boreplan		
Oslo kommune DEN GEOTEKNISKE KONSULENT		R- 6 - 55 - bilag 48.


Profil 244-244

M = 1/200

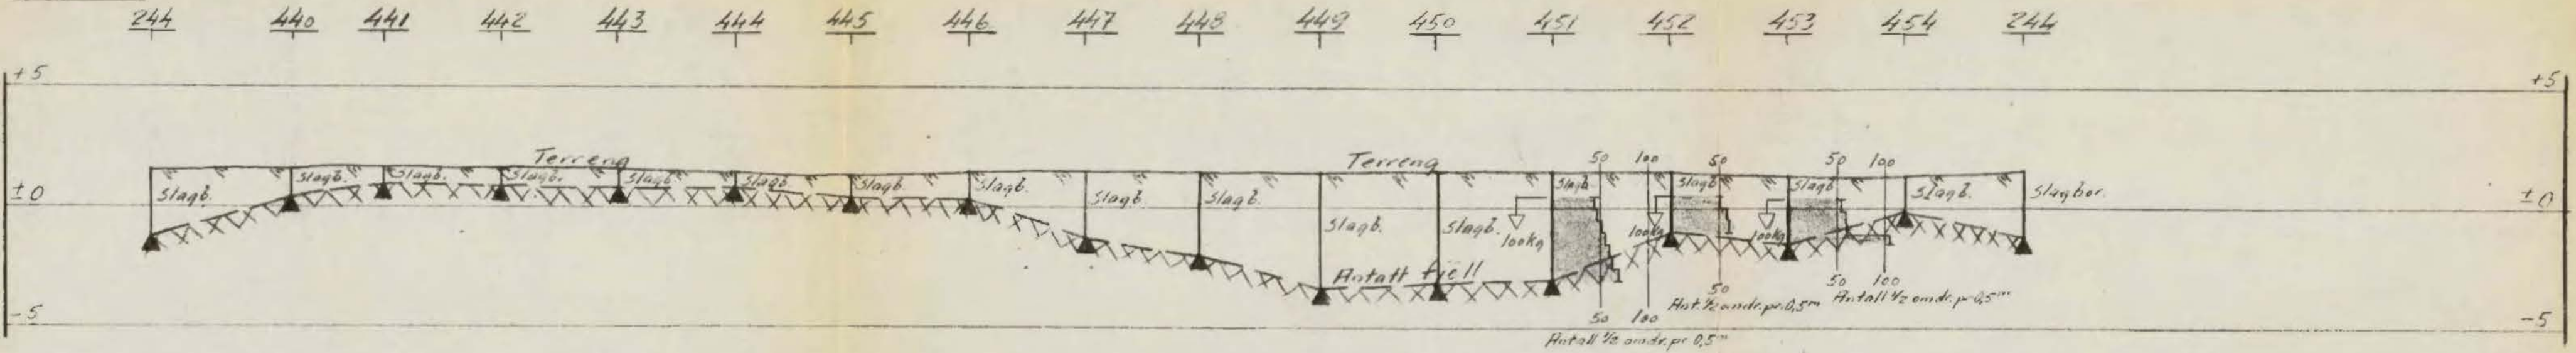


Profil 455-455

M = 1/200

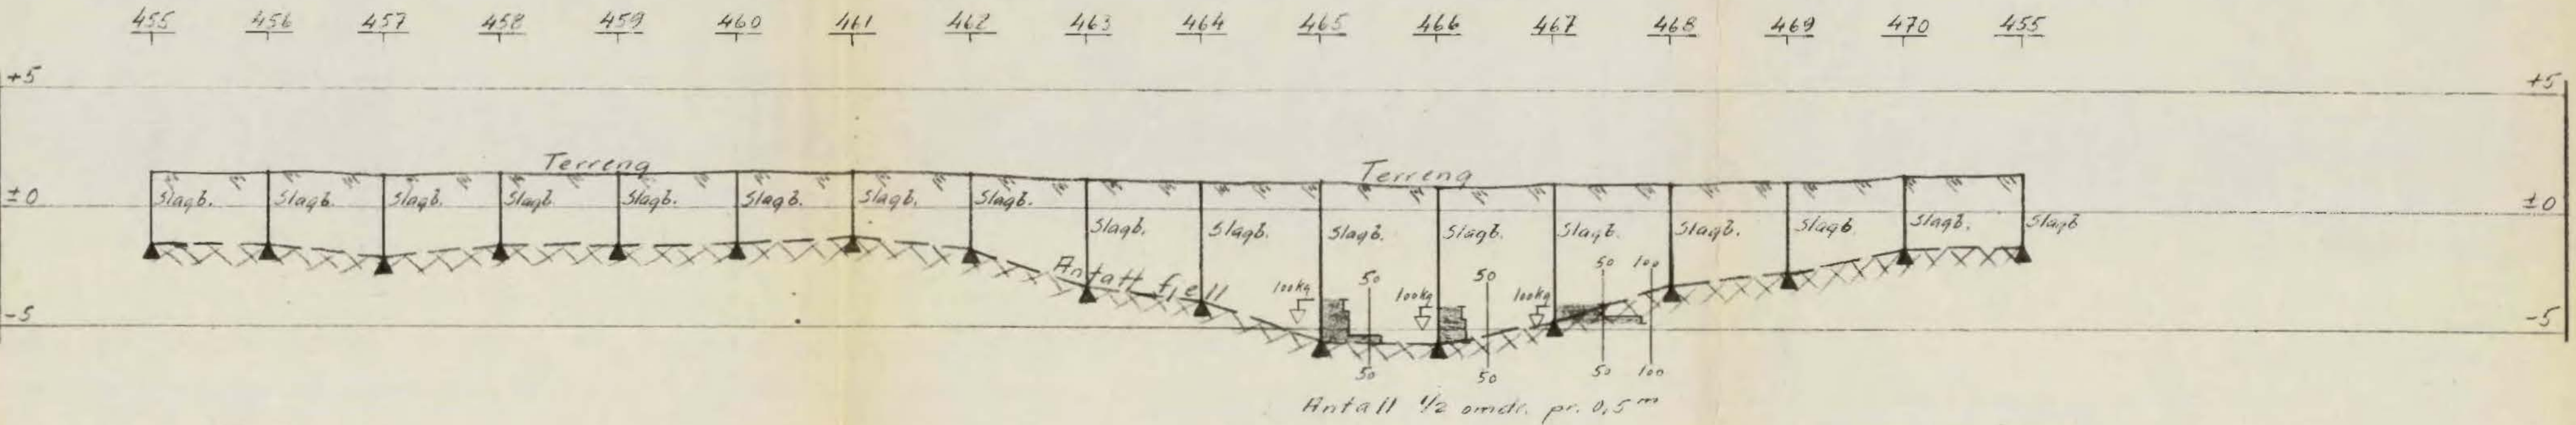


Renseanlegget på Bekkelaget	Målestokk	Tegn. O.B. April-58
	1/200	Trac.
Oslo kommune		R- 6 - 55
DEN GEOTEKNISKE KONSULENT		
		- bilag 49

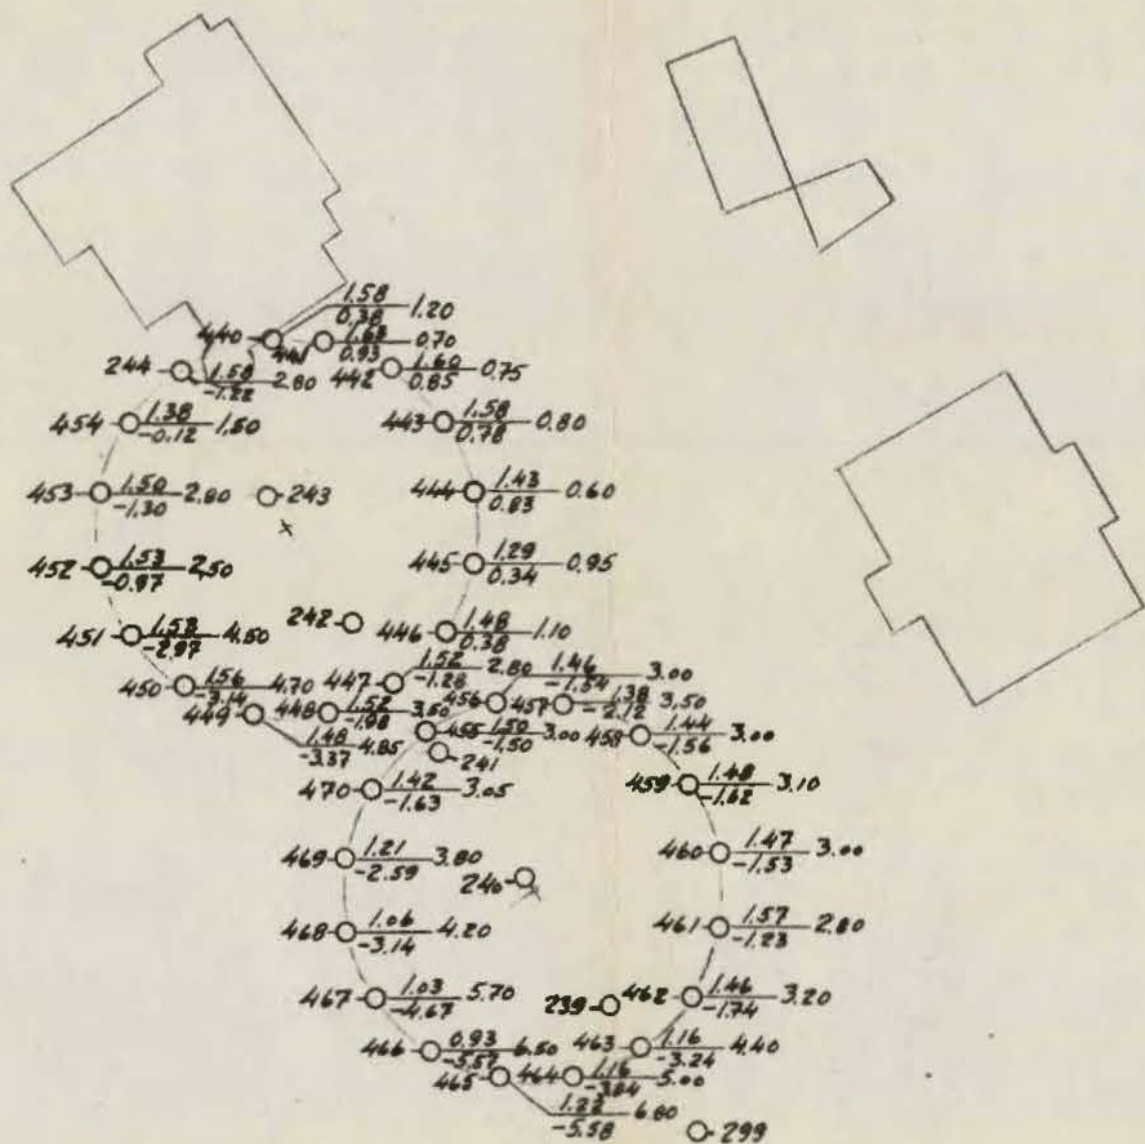

Renseanlegget på Bekkelaget	Målestokk	Teqno April-58
	1/500	Trac.
Situasjon- og boreplan		
Oslo kommune DEN GEOTEKNISKE KONSULENT		R- 6 - 55 - bilag 48


Profil 244-244

M = 1/200

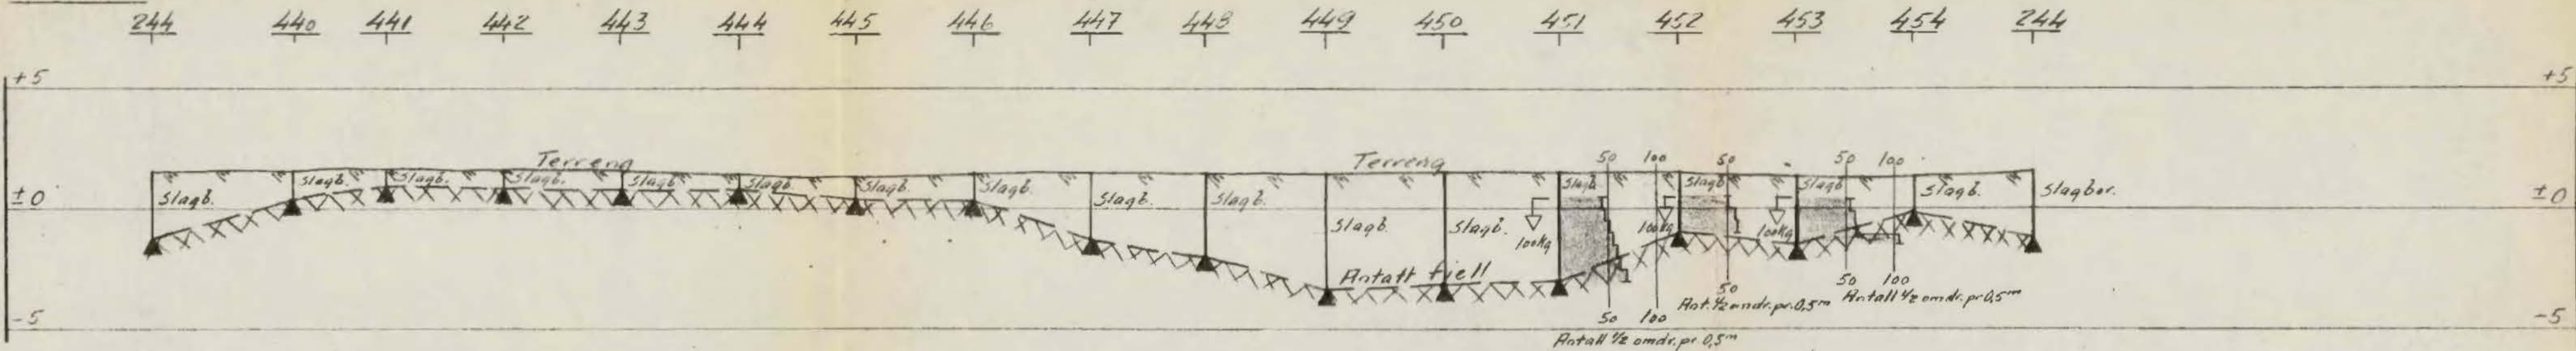


Profil 455-455

M = 1/200

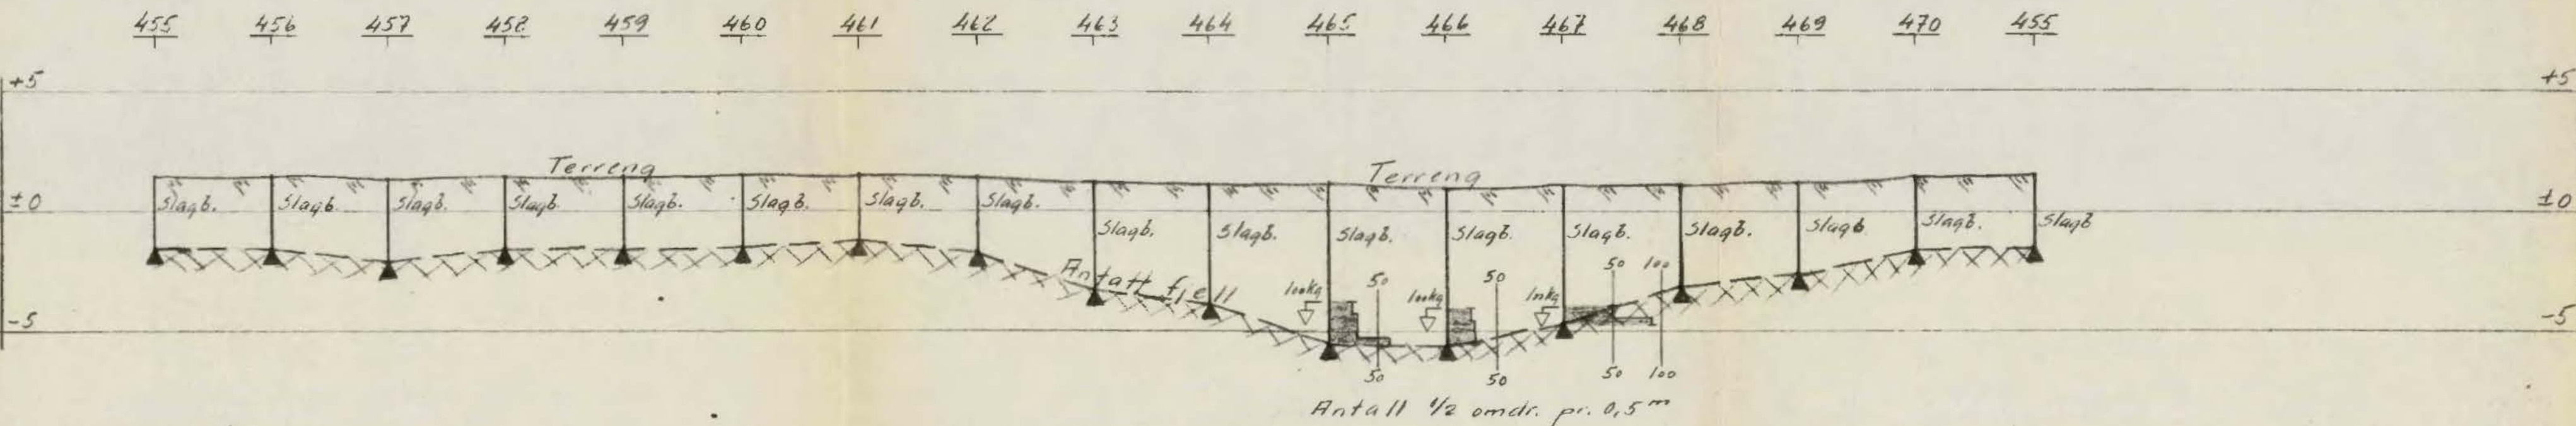


Fenseanlegget på Bekkelaget	Målestokk	Tegn. O.B. April-58
	1/200	Trac.
Oslo kommune DEN GEOTEKNISKE KONSULENT		R-6-55 - bilag 49

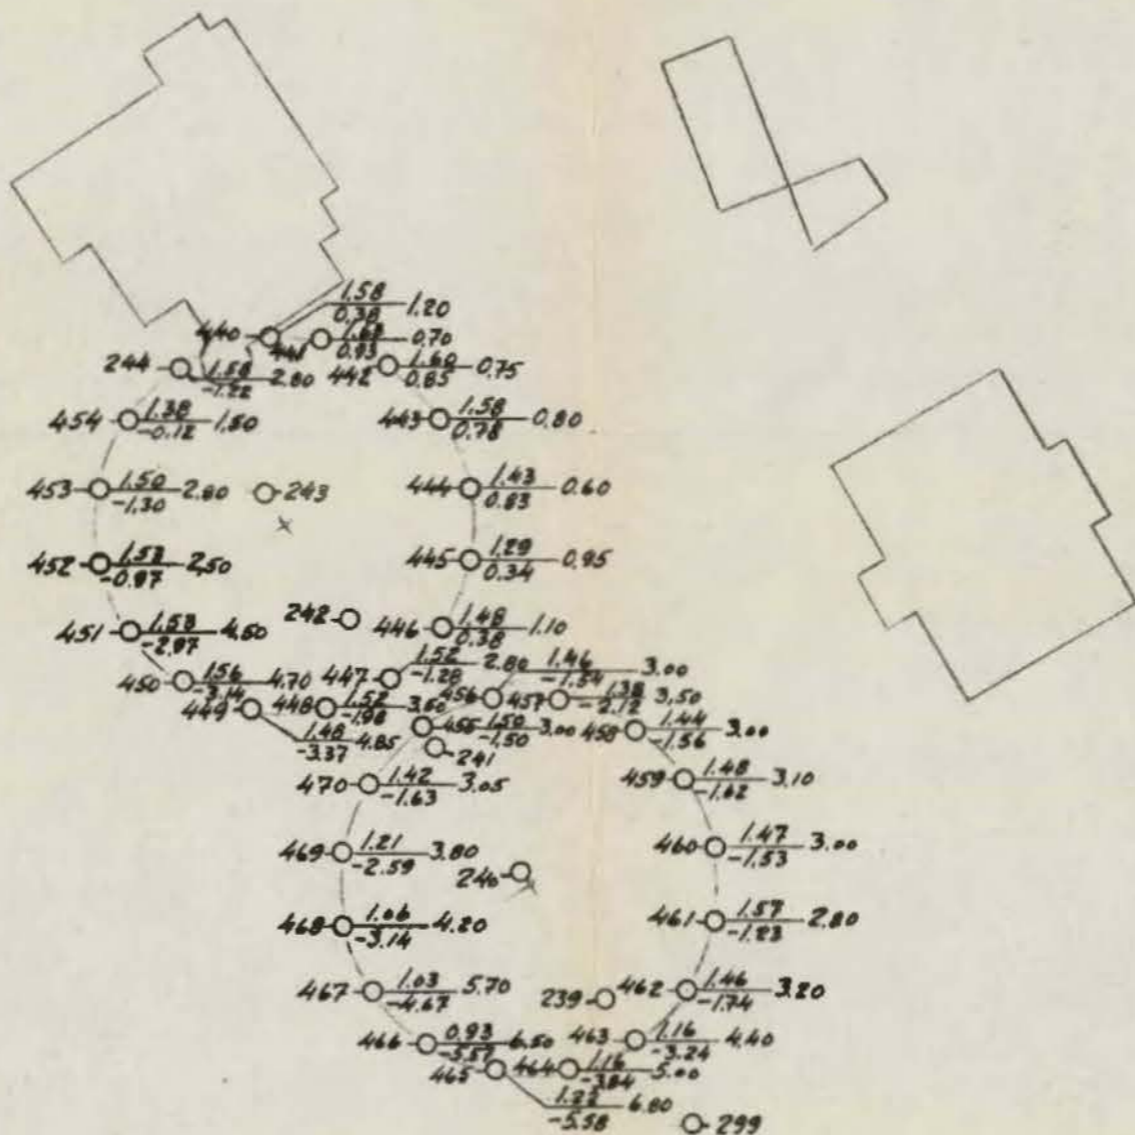

Renseanlegget på Bekkelaget		Målestokk	Tegn. April-50
Situasjon- og Boreplan		1/500	Trac.
Oslo kommune			
DEN GEOTEKNISKE KONSULENT		R- 6 - 55	
		- bilag 48.	


Profil 244-244

M = 1/200

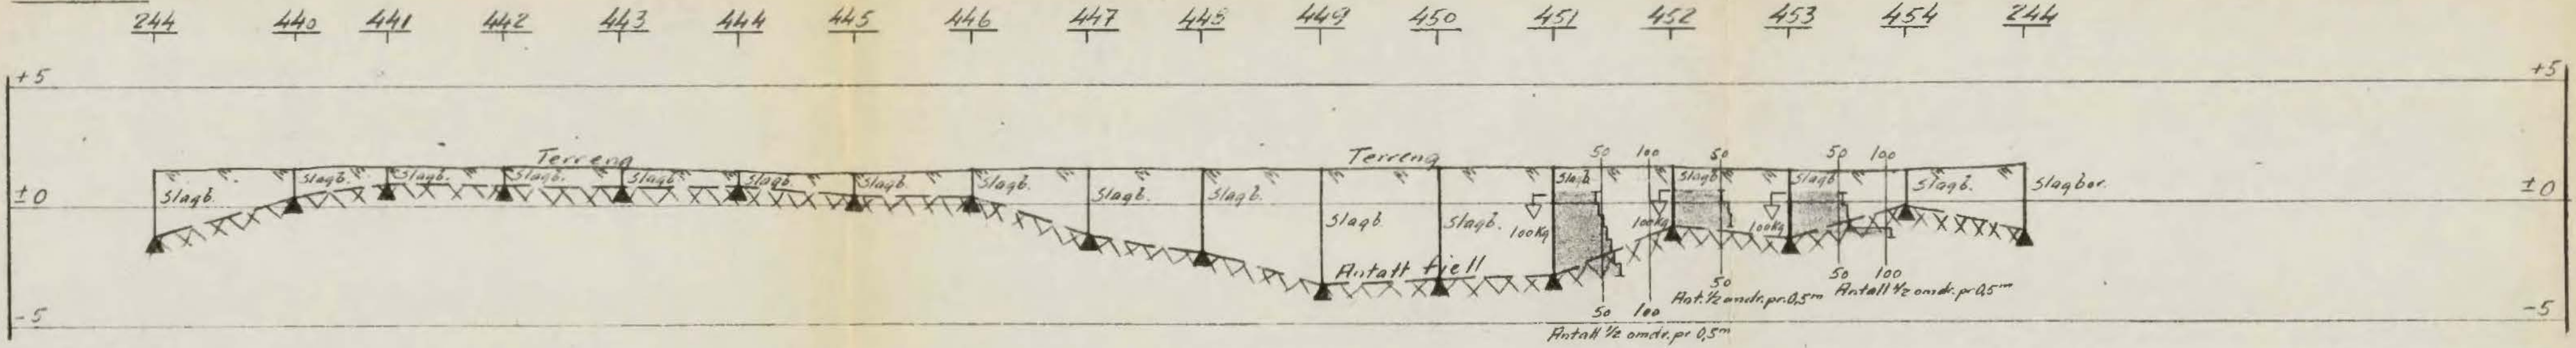


Profil 455-455


M = 1/200

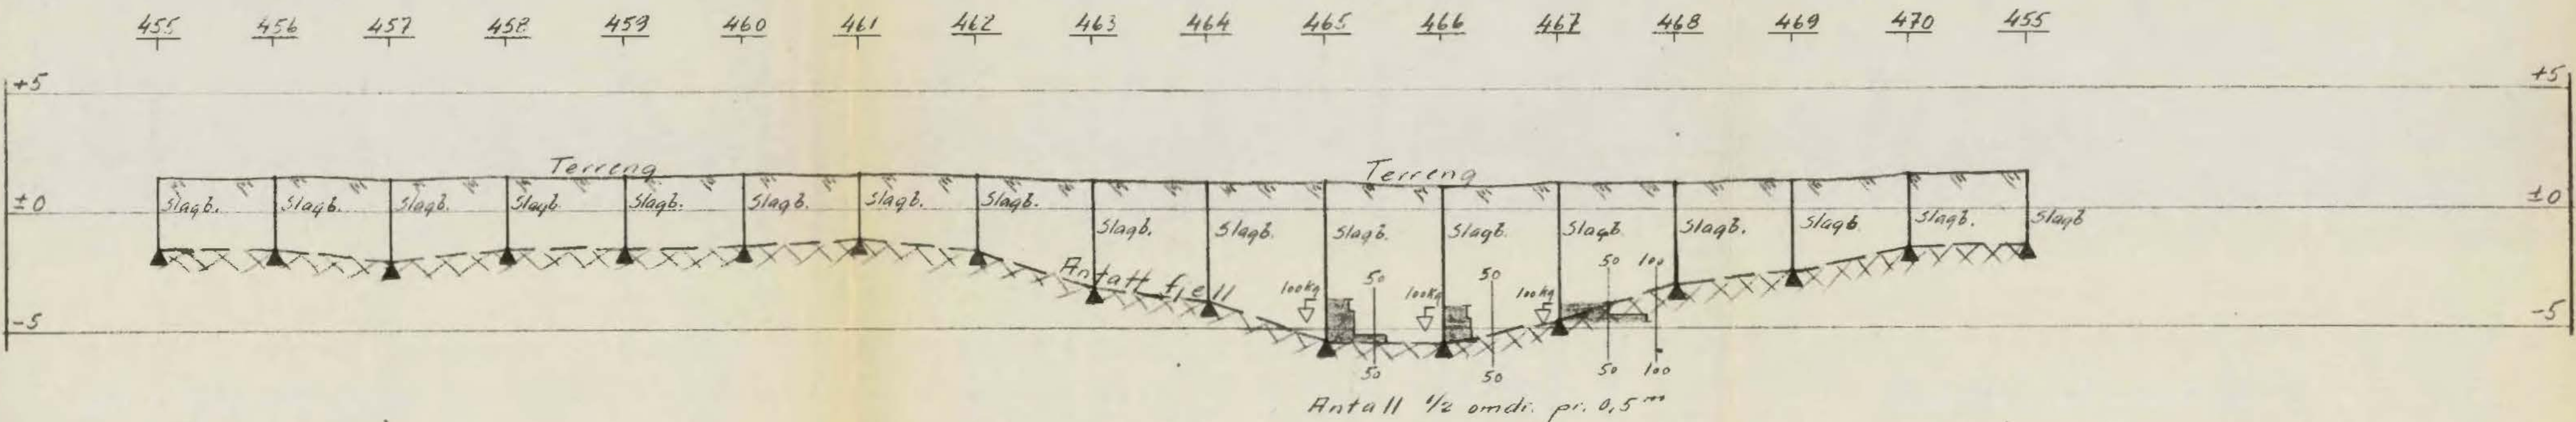

Prensianlegget på Bekkelaget	Målestokk	Tegn. 07/ Apr. 1-58
	1/200	Trac.
Oslo kommune DEN GEOTEKNISKE KONSULENT		R- 6 - 55 - bilag 49.

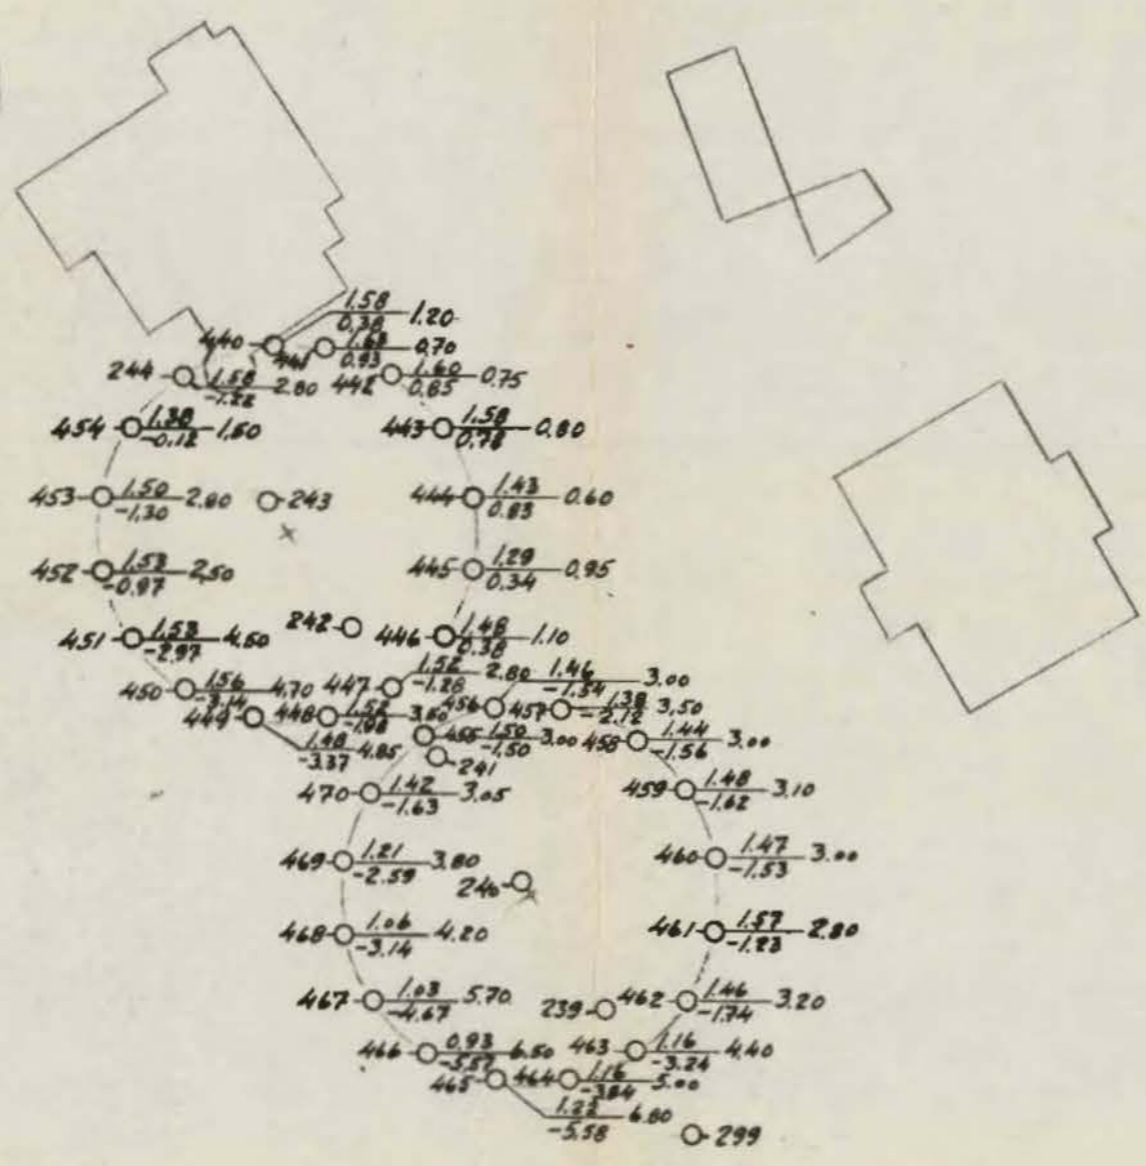


Renseanlegget på Bekkelaget Situasjons- og boreplan	Målestokk	Tegn 07/ April-58
	1/500	Trac.
Oslo kommune		
DEN GEOTEKNISKE KONSULENT		R - 6 - 55
		- bilag 48.

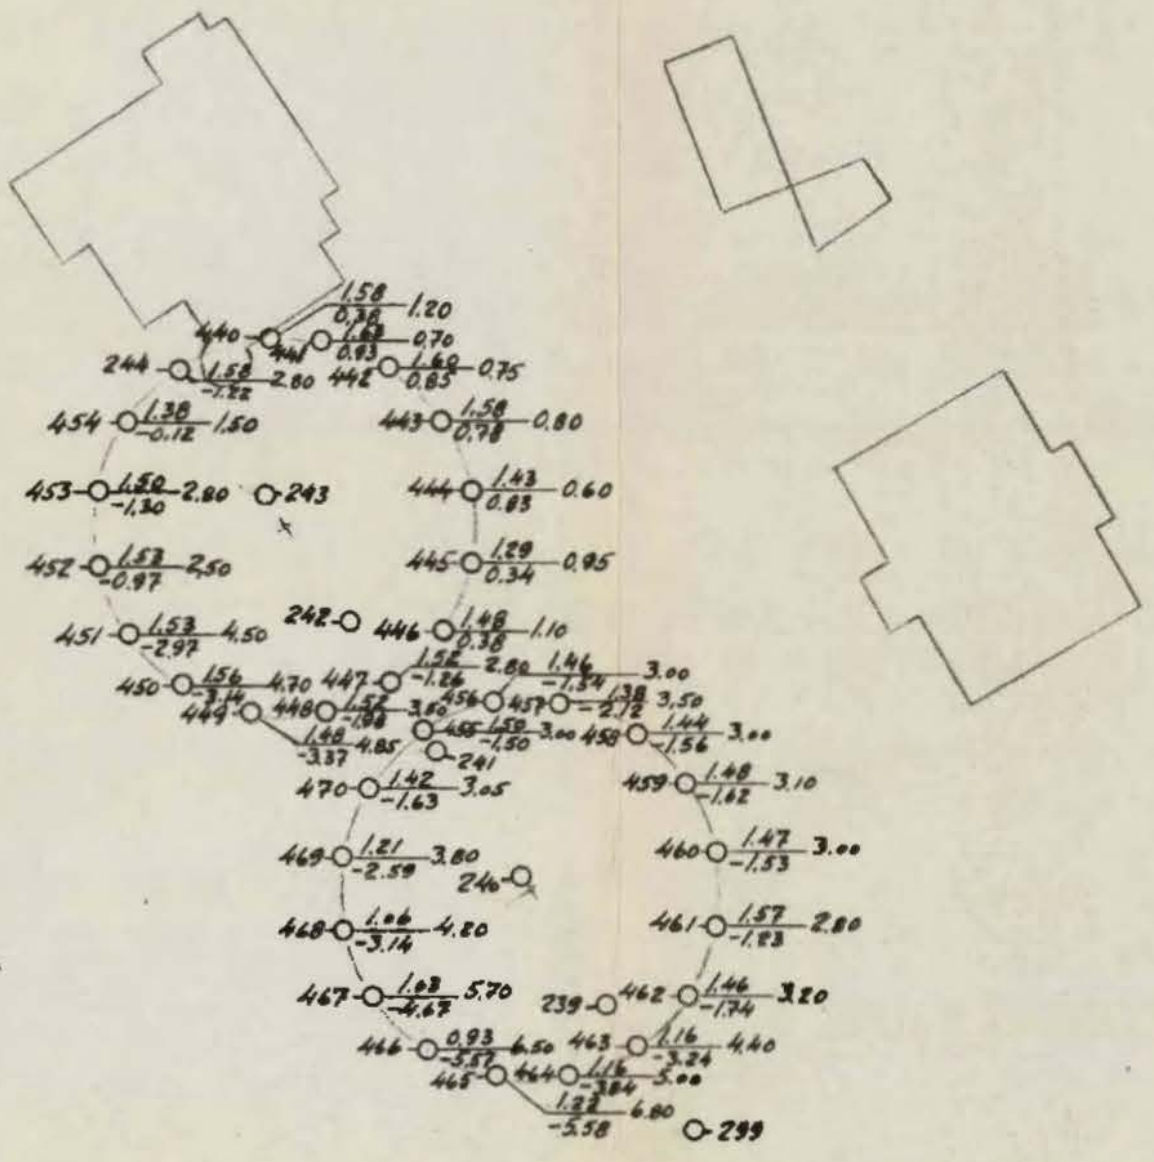

Renseanlegget på Bekkelaget Situasjon- og boreplan	Målestokk	Tegn ØB April-58
	1/500	Trac
Oslo kommune DEN GEOTEKNISKE KONSULENT	R- 6 - 55 - bilag 48.	


Profil 244-244

M = 1/200

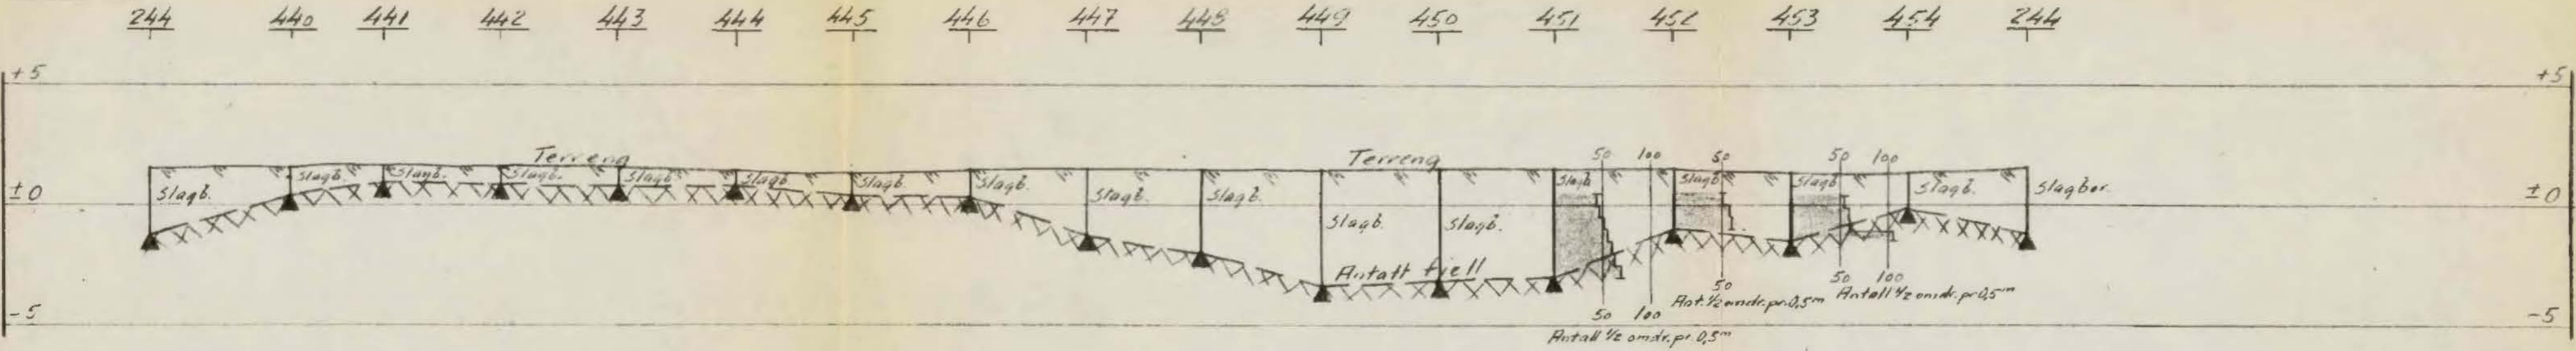

Profil 455-455

M = 1/200

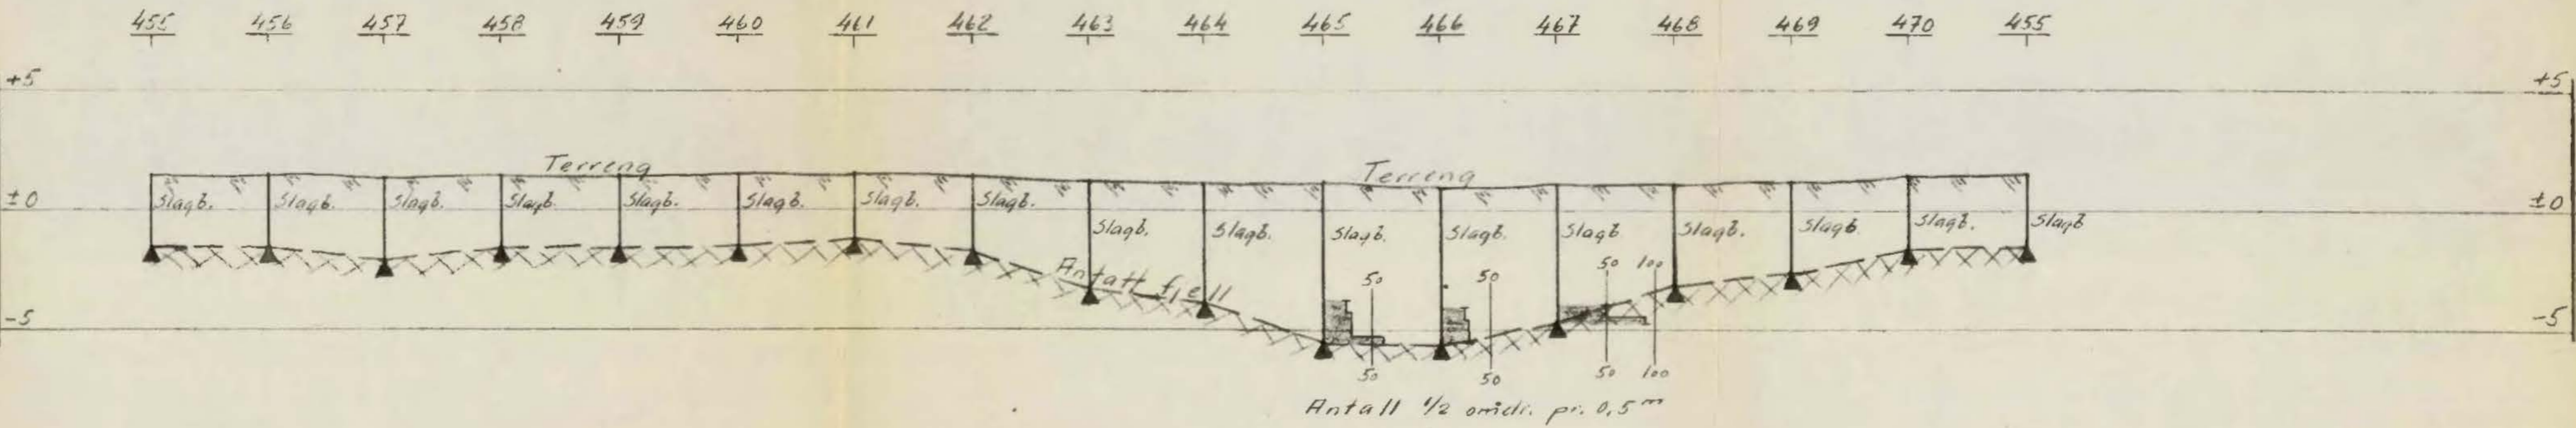

Renseanlegget på Bekkelaget	Målestokk	Tegn. 07. Apr. 1-50
	1/200	Trec.
Oslo kommune DEN GEOTEKNISKE KONSULENT		R- 6 - 55 - bilag 49.