

*SO:A1,IV

315

overf. april 88


Ing. Bj. Haukelid

546

Munkedamsveien 55^b

18 mai 1946

Tilbører Undergrunnskartverket
Må ikke fjernes

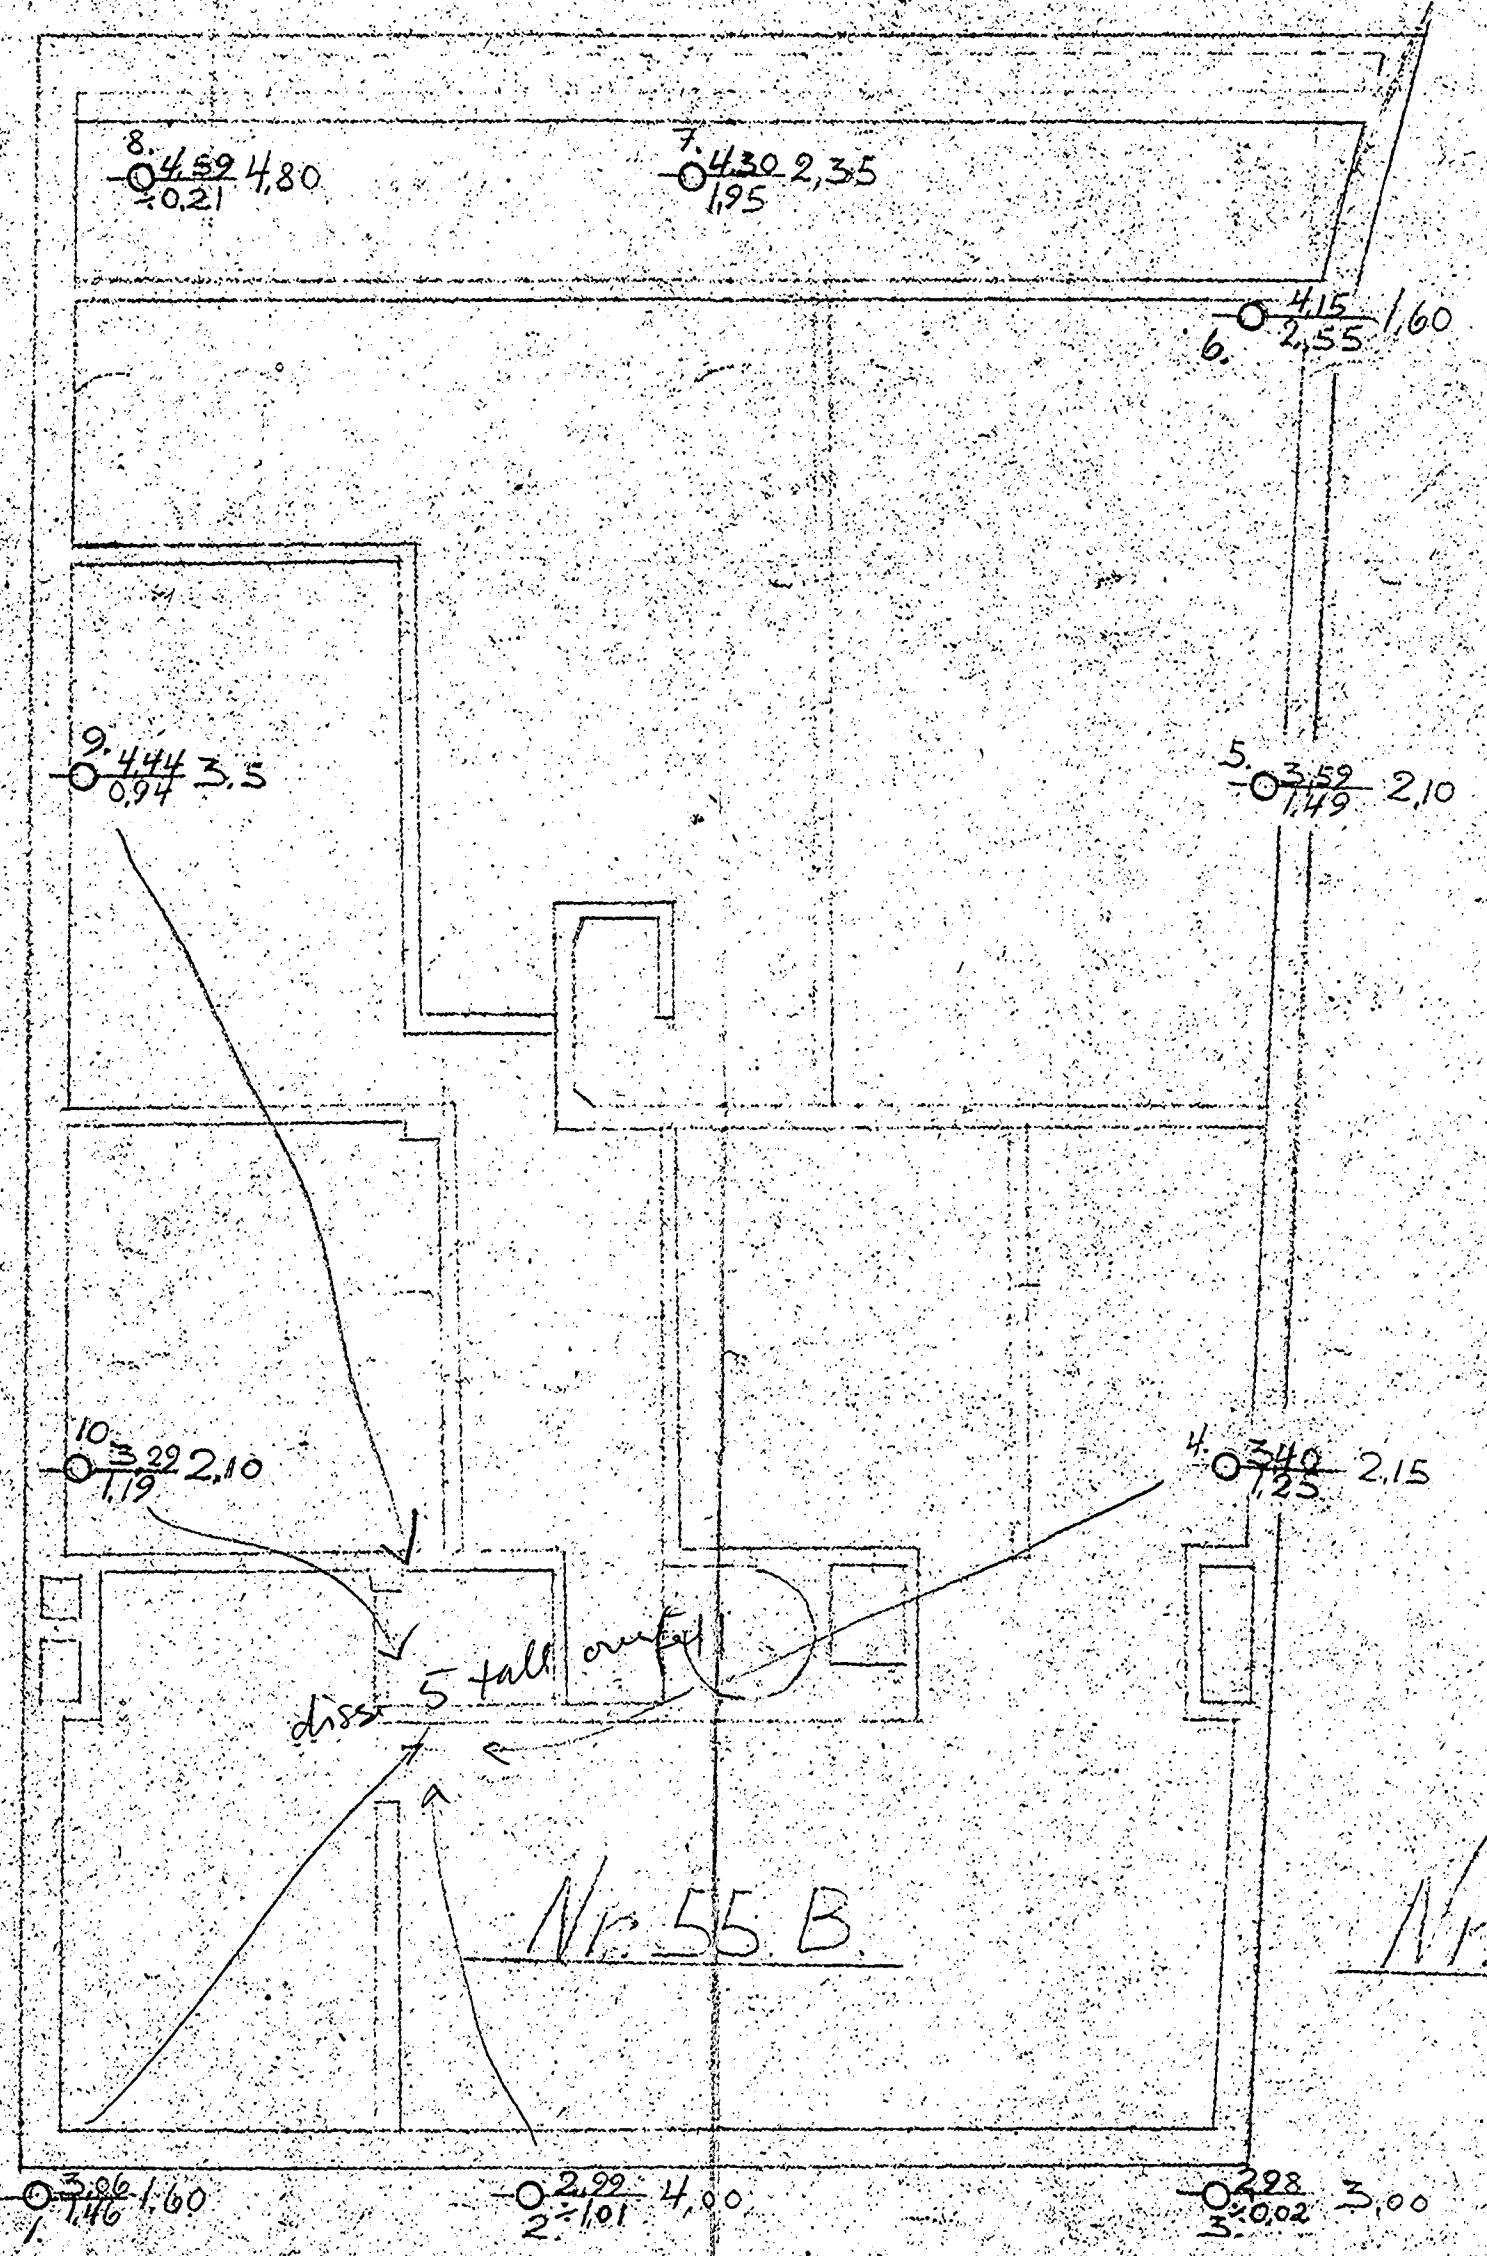

Nr. 59 B

Nr. 55 B

Nr. 55

3.86 1.60
1.46
2.99 4.00
2.101
2.98 3.00
3.002

Munkedamsveien

Plan 1:100

SD. A1 IV
Denne rapport er etter overført kartplate april 88

Beteqnelser		
$\circ \frac{1}{2} X$	=	Borhull
X	=	Dybde til fjell
Y	=	Kote tereng
Z	=	--- fjell
Utgangspunkt for høide F.M. nr 36 = 3,399		
Ing. E. W. Golden Serum Ved adv. H. A. H. Balkke	Grunnundersøkelse	Eff. Ing. Golden Serum tegn. nr. 11.
	Munkedamsveien 55 B	Skala 1:100
	Ing. B. Haukelid	Kystad 18/5 46
		Nr. 546