

NV, AB: 5

NV No 5

KNOPH & KJØLSETH

G 804

DIAKONHJEMMET

29.9.1962

Tilhører Undergrunnskartverket
Må ikke fjernes



HEIMDAL

HURTIGHEFTER


A 4 - Nr. 3100

Nr.

NV. A 5
+ (A 4 IV)



B

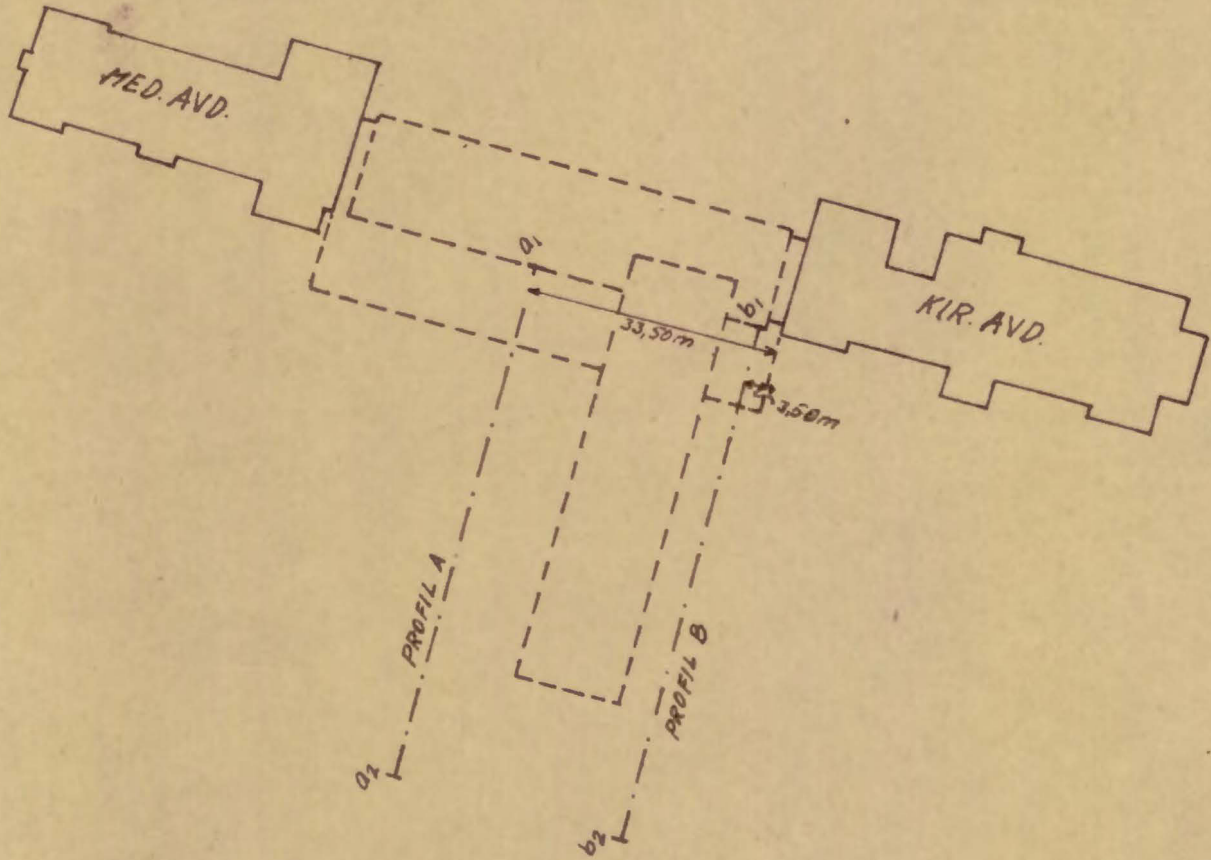

ant. binnst se
G-899

DIAKONHJEMMETS SYKEHUS
BORGENVN. 3C OSLO

TERRENGPROFILER A-B, SITUASJONSPLAN


M=1:1000

TEGN NR. G-804^a-1

Knoph & Kjølseth ¹/₅, Haslum



AS IV

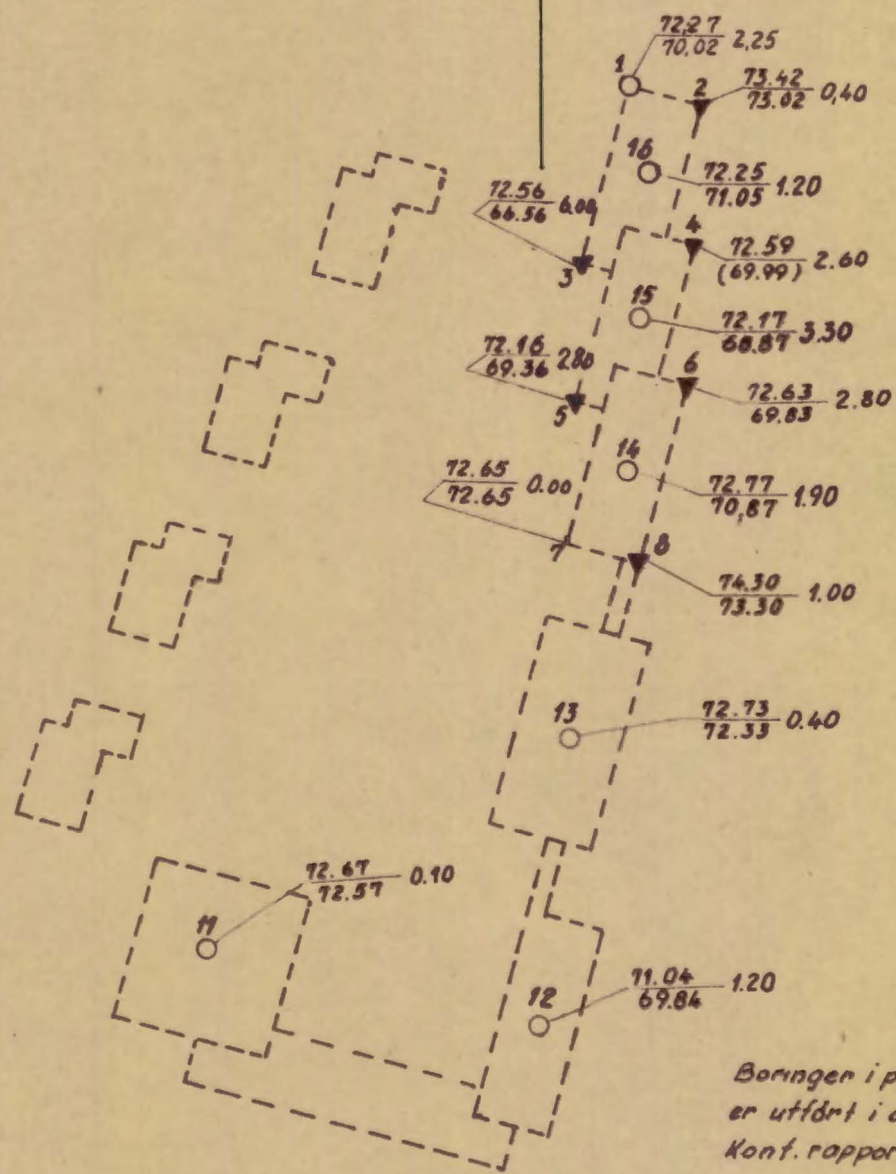

Boringen i punktene 11-16 er utført i desember -61
Konf. rapport av 9.1.-62

Referanse høyde: FM 23, H=79,905m

DIAKONHJEMMETS SYKEHUS
BORGENVeien 3C OSLO


SUPPLERENDE BORINGER FOR
BORINGER

M=1:1000

TEGN. NR. G-804^b-1

Knoph & Kjølseth A/s, Haslum

REDA


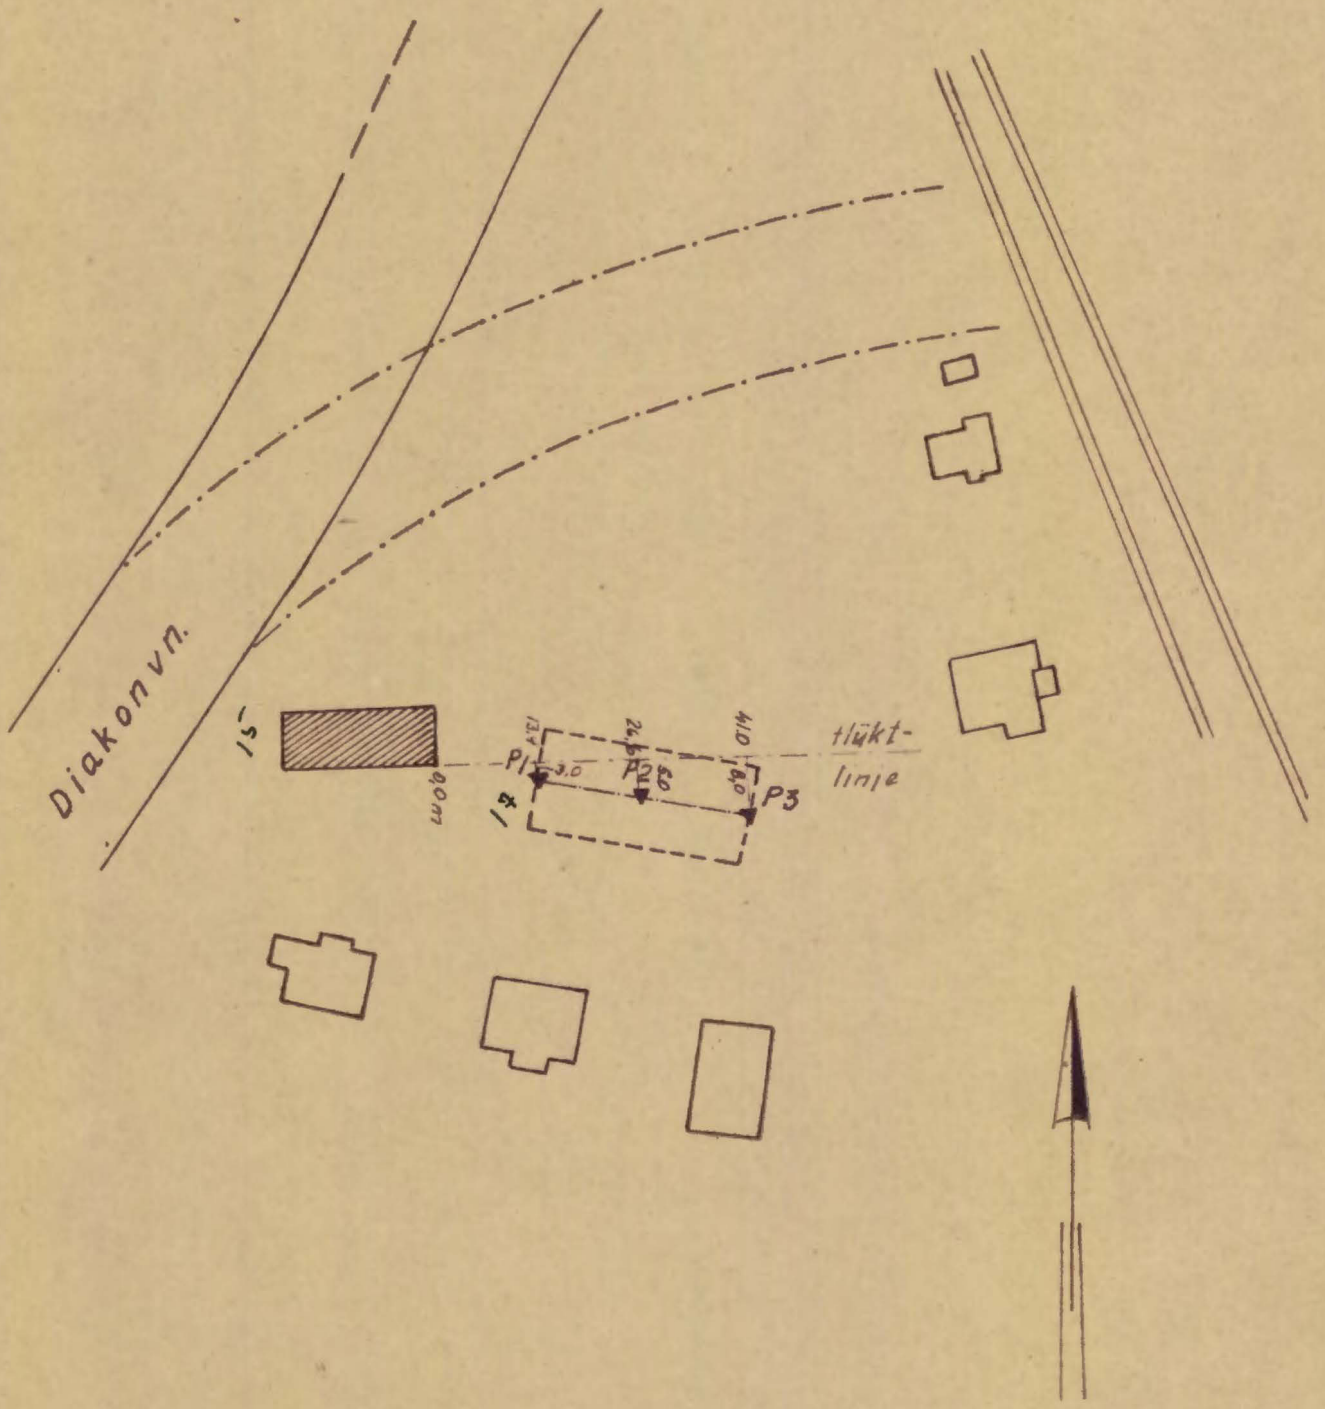


A5 III

Siporexhus - Situasjonsplan
Diakonhjemmets Sykehus
Borgenvn. 3^c

M=1:1000 Tegnr. 6-804^c-1

Knoph & Kjölseth 1/3, Haslum

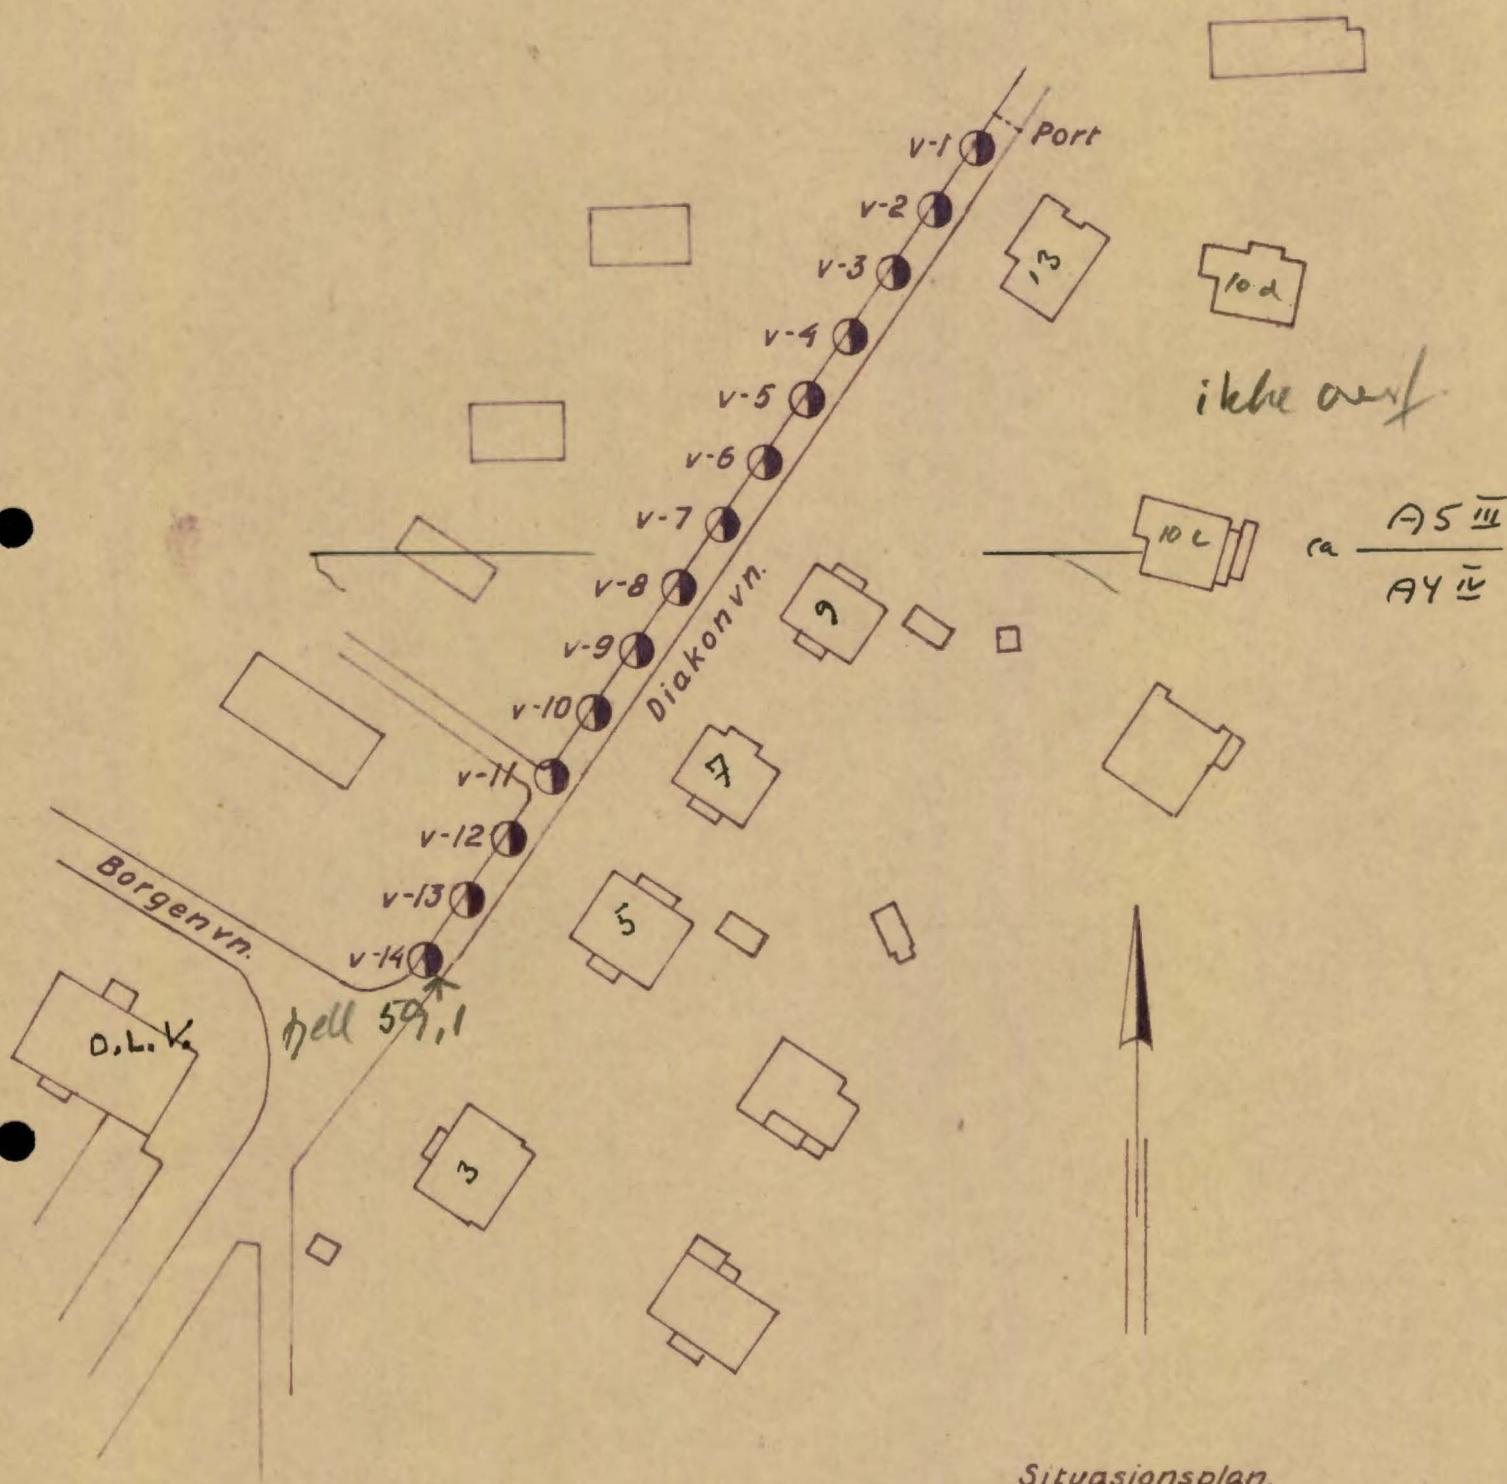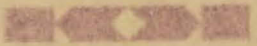


Situasjonsplan.

Grunnundersøkelser - Diakonvn.
 Diakonhjemmets Sykehus
 Borgenvn. 3^c


M. 1:1000 Tegnr. nr. G-804^{d-1}

Knoph & Kjølseth 1/3, Haslum



TERRENGPROFIL A

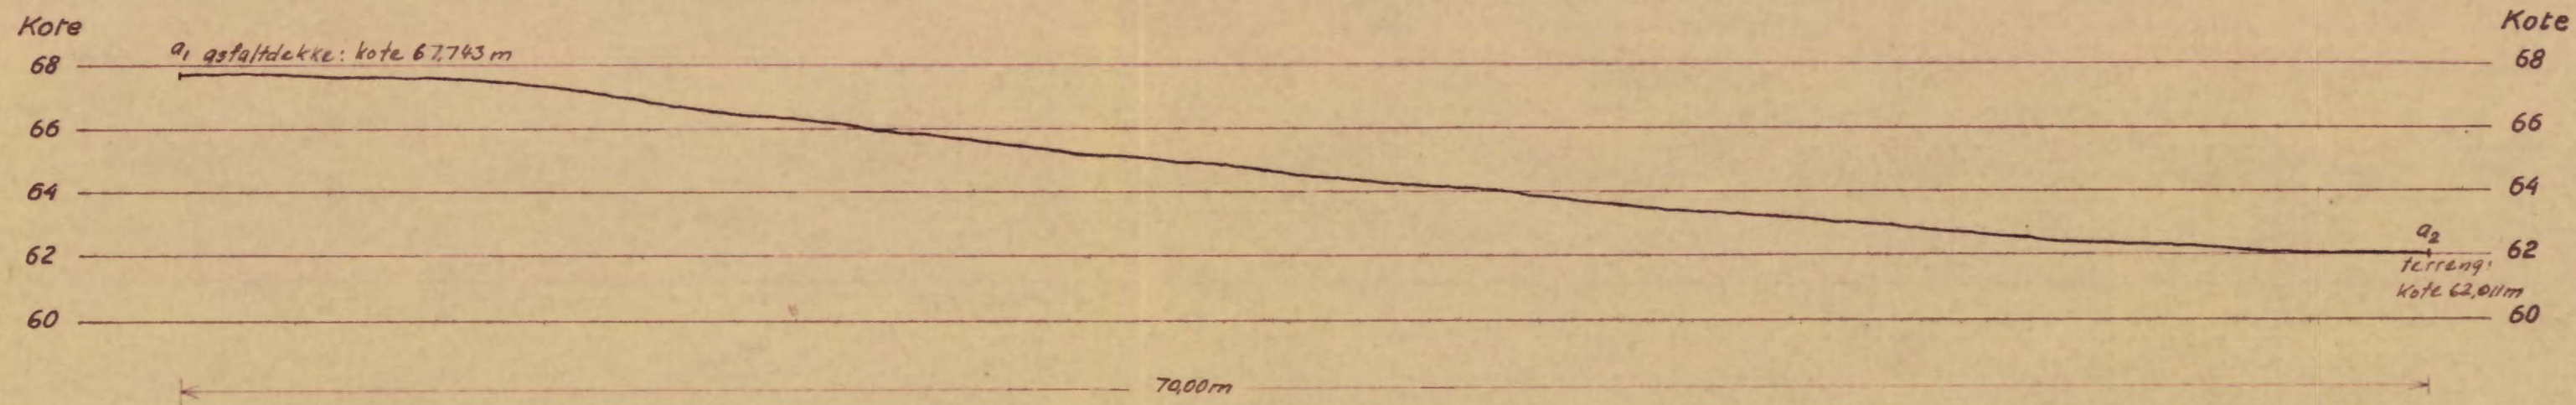

TERRENGPROFIL B

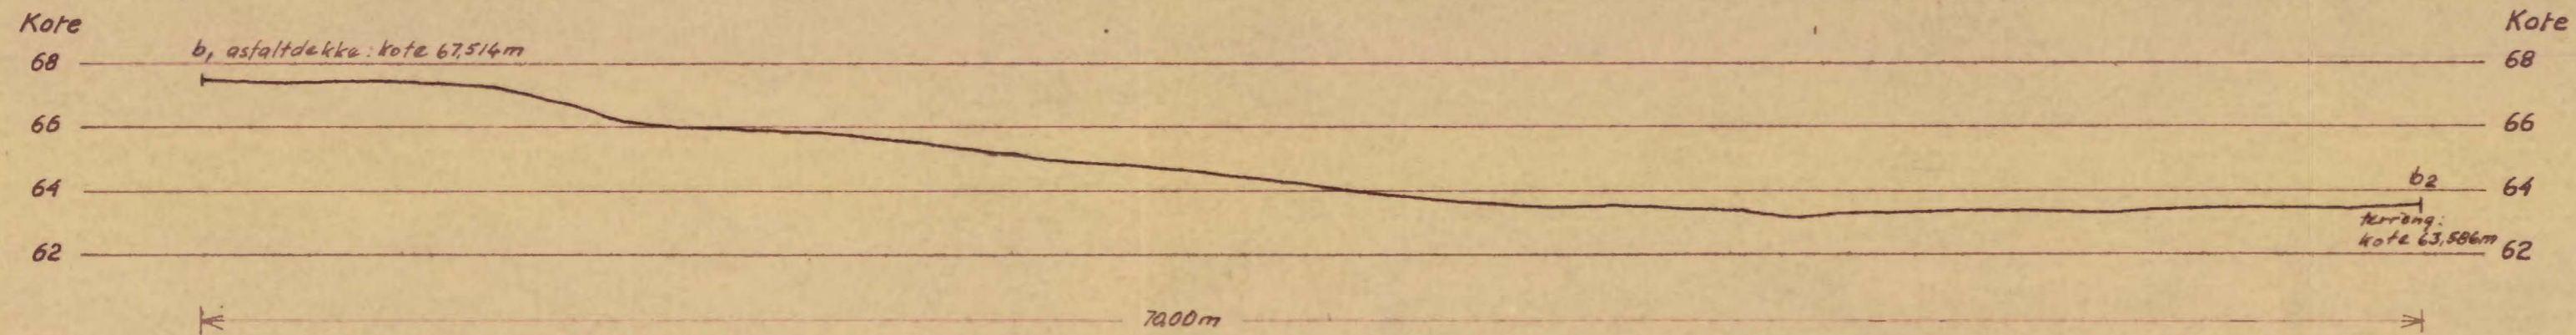


Rev.	Dato	Sign.
Byggherre	DIAKONHJEMMETS SYKEHUS	
Anlegg	BORGENVN. 3 C	
Sted	BORGENVN. 3 C	
Målestokk	Målt	K.K. 20-9-62
1:200	Bereg.	K.K.
	Tegn.	T.F. 27-9-62
	K/r	
KNOPH & KJØLSETH A/S		Tegn. nr. G-804 ^a -2
KIRKEVN. 71 - HASLUM - TLF. 53 29 70		

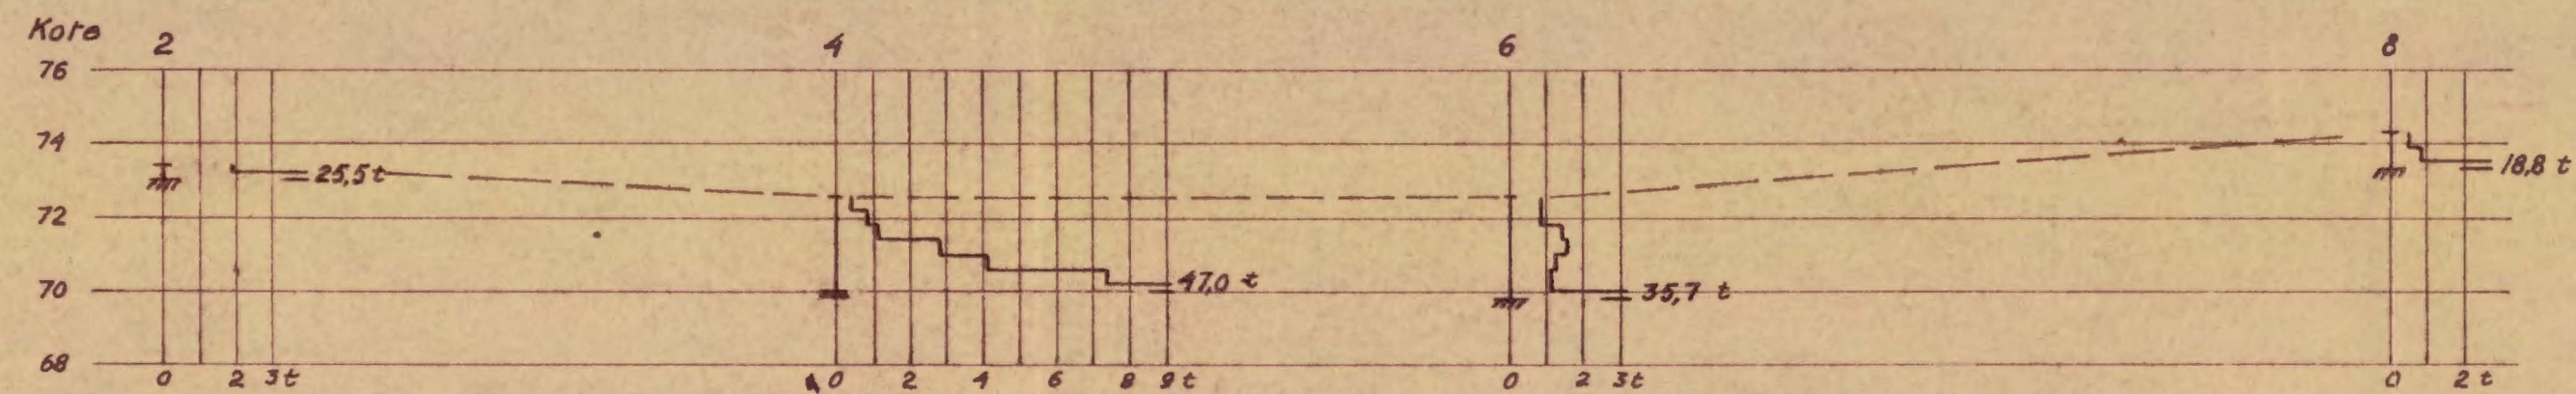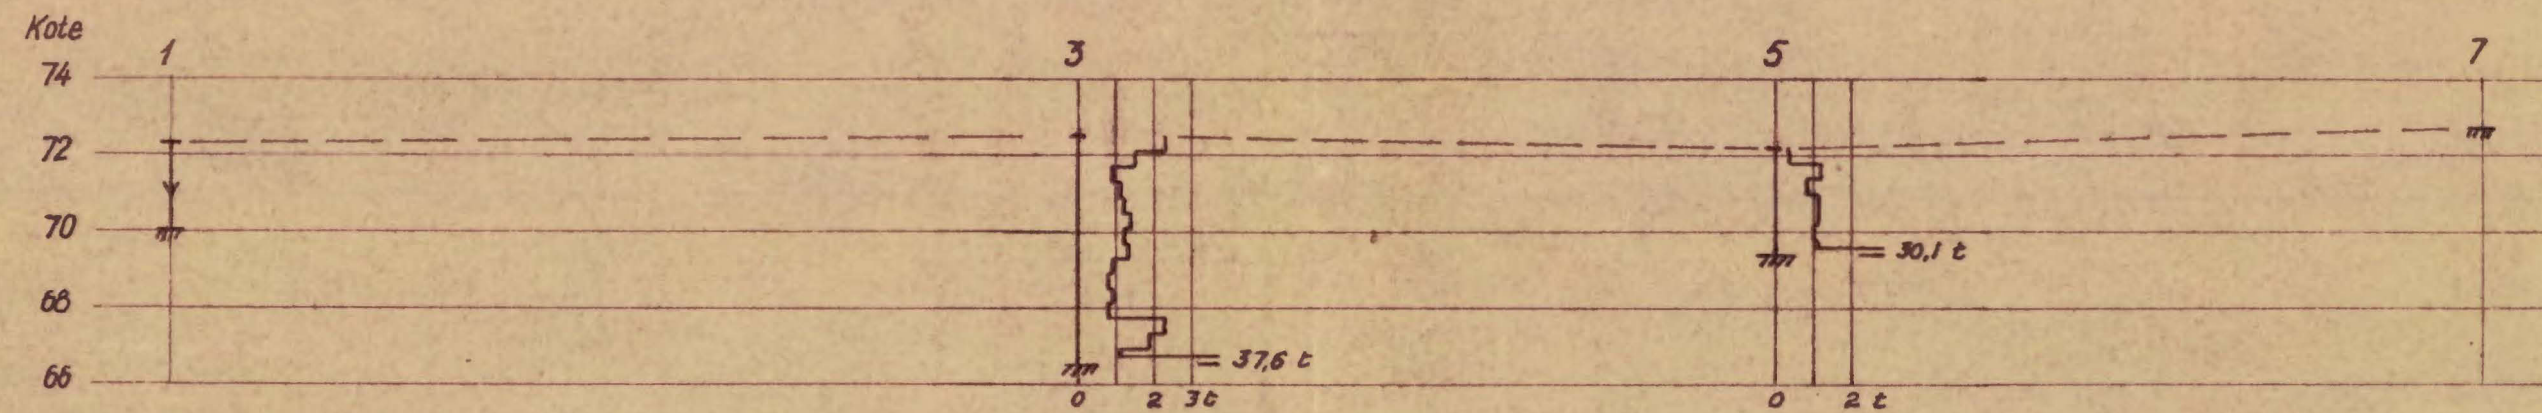


Rev	Dato	Sign
Byggherre:	DIAKONHJEMMETS SYKEHUS	
Anlegg:	PERSONALBOLIGER	
Sted:	BORGENVN. 3 ^c	
	Målestokk:	Ansatt: K.K. sept-62
RAMSONDERINGER	1:200	Beregnet: T.F. 28-9-62
KNOPH & KJØLSETH A/S		Tegn. nr. G-804 ^b -2
KIRKEVN. 71 - HASLUM - TLF 53 29 70		

RAMSONDERINGER

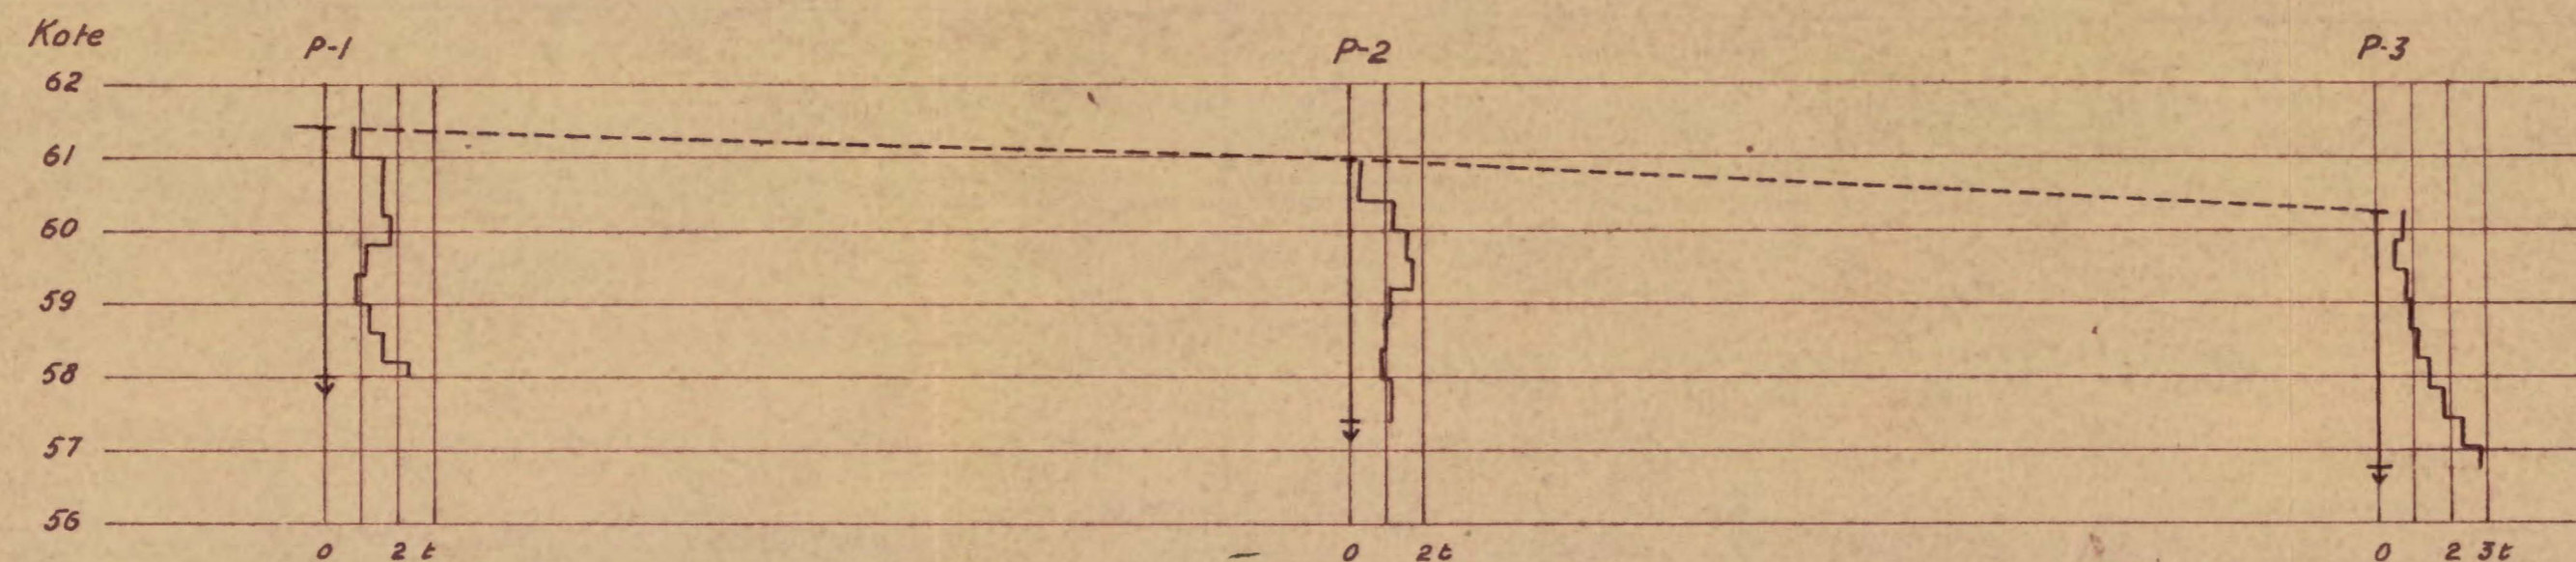

Referansehøyde: FM 1962, H = 68,260 m

c			
b			
a			
Rev.	Date	Sign	
Byggherre:	DIAKONHJEMMETS SYKEHUS		
Anlegg:	SIPOREXHUS		
Sted:	BORGENVN. 3 ^c		
RAMSONDERINGER		Målestokk 1:100	Mål K.K. Beregnet K.K. Tegn. T.F. 27-9-62 Kfr.
KNOPH & KJØLSETH A/S KIRKEVN 71 - HASLUM - TLF 53 29 70		Tegn. nr. G-804 ^c -2	

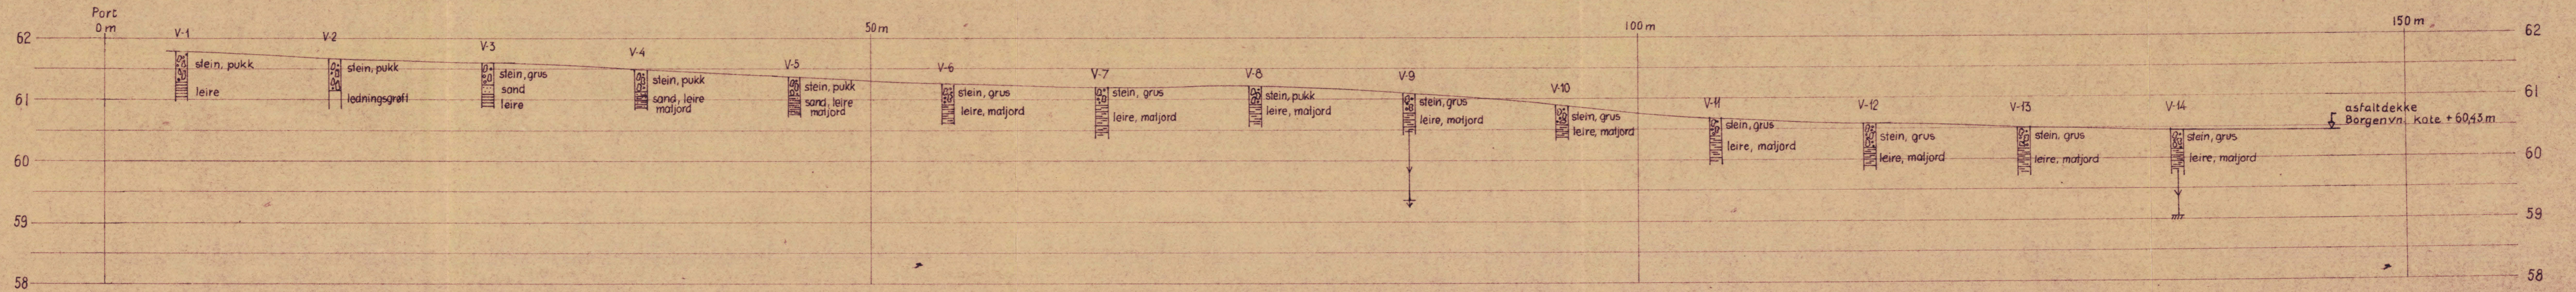

Utgangshøyde: FM 1962, H = 68,260 m.

Referansehøyde: FM 23, H = 72,905 m.

c			
b			
a			
Rev.	Dato	Sign.	

Byggherre: Diakonhjemmets Sykehus

Anlegg: Diakonveien

Sted: BORGENVN 3 c

GRUNNUNDERSØKELSE	Målestokk M _s = 1:50	Målt
	M _L = 1:200	Beregnet Tegn. RW. 29-9-62 Kr. K. 1/6

KNOPH & KJØLSETH A/s
KIRKEVN. 71 - HASLUM - TLF 53 29 70

Tegn. nr. G-804^d-2