

Tilhører Undergrundskartverket
Må ikke fjernes


HA U KEL I D

3391, 1/82

Norsk Folkemuseum, Bygdø

SV:C 27



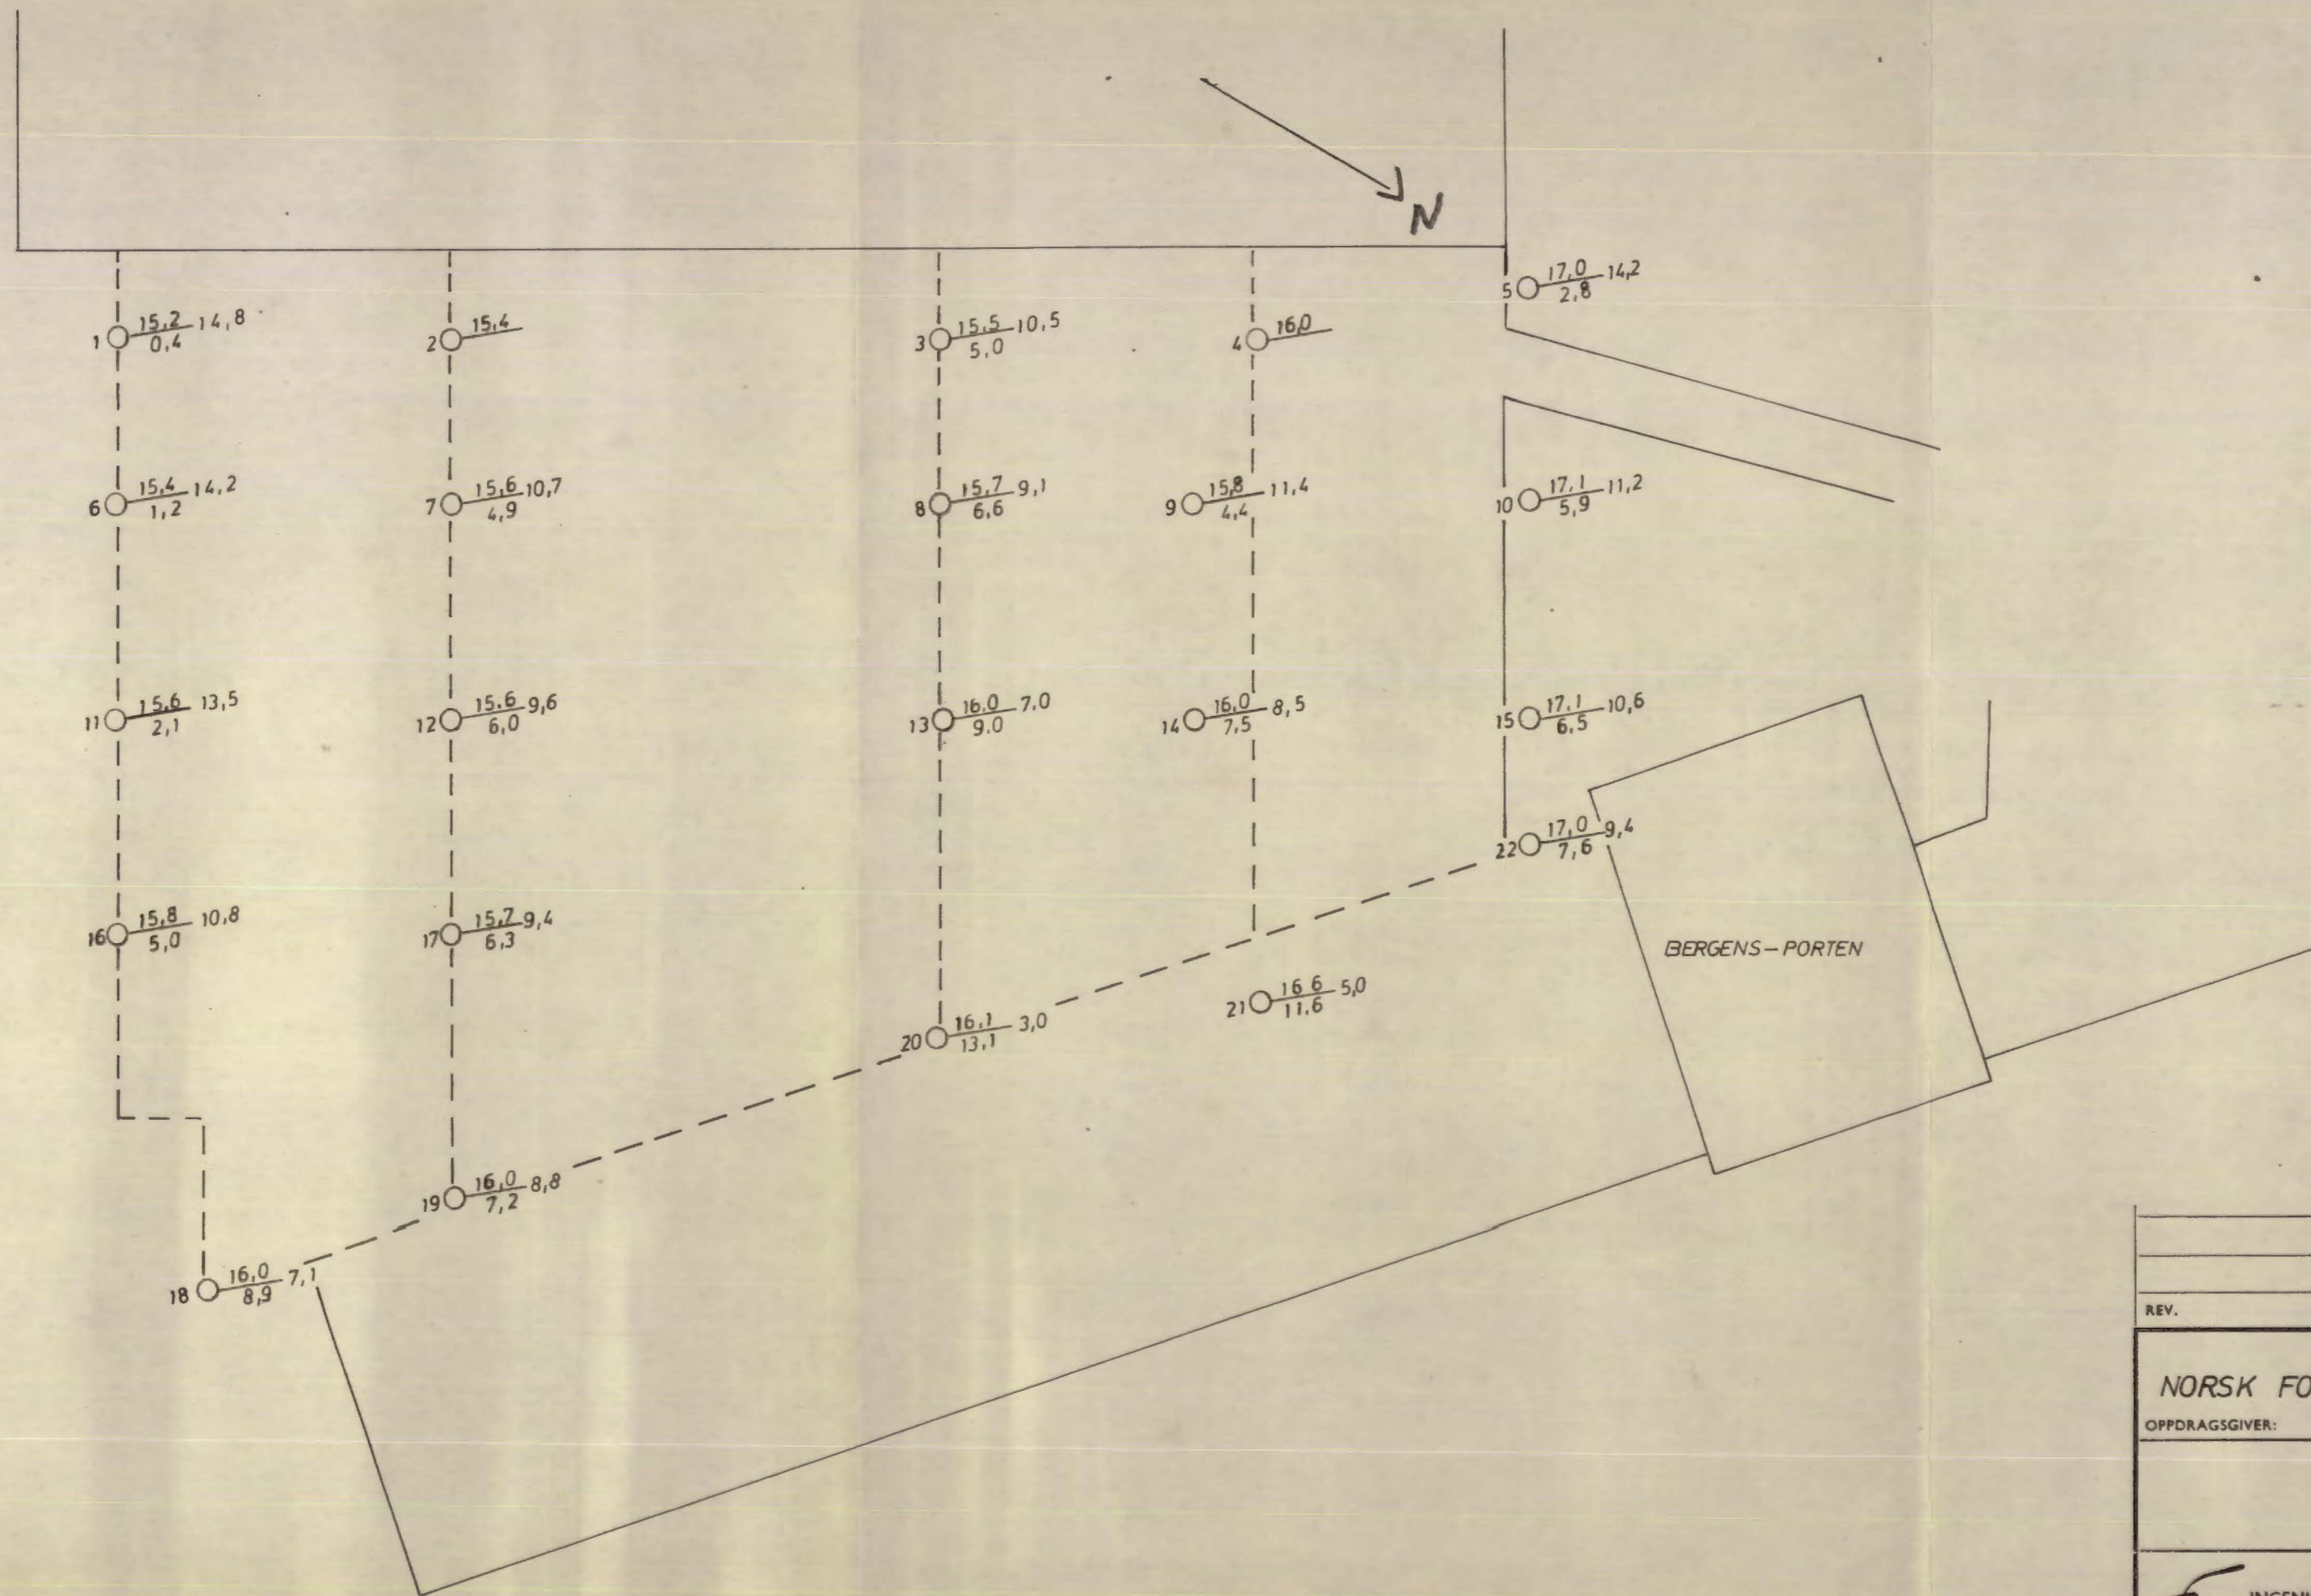

SV: C 2 I

REV.	INDEKS		
NORSK FOLKEMUSEUM, BYGDÖ		11. 1. 82	O.M.
OPPDAGSGIVER:		DATE	SIGN.
MÅLESTOKK		TEGNET	
Borplan		GODKJENT	
1 : 200		ERSTATNING FOR:	
INGENIØRFIRMA HAUKELID AS		TEGN. NR.: 3391-1	
GRUNNUNDERSØKELSER - OPPMÅLING		ARB. NR.: 1/82	
Telefon 21 30 40 - Sandakerveien 76 - Oslo 4			