



SO: E 1^I

1194

Hedemarksgt. 13

NO $\frac{K}{2}$

Borings plan for Hedemarksgaten no. 13.

M = 1:100

Betegnelser

- 50,80 Terreg aote ette byens $\frac{1}{2}$ nye. 0.
- 9,0 Dybde til fjellim.
- 1- ϕ 41,80 Fjelllets eatehoide


Bl. 1194. v

← Hedemarksgaten →

13

center av kloak

← Østerdalsgaten →

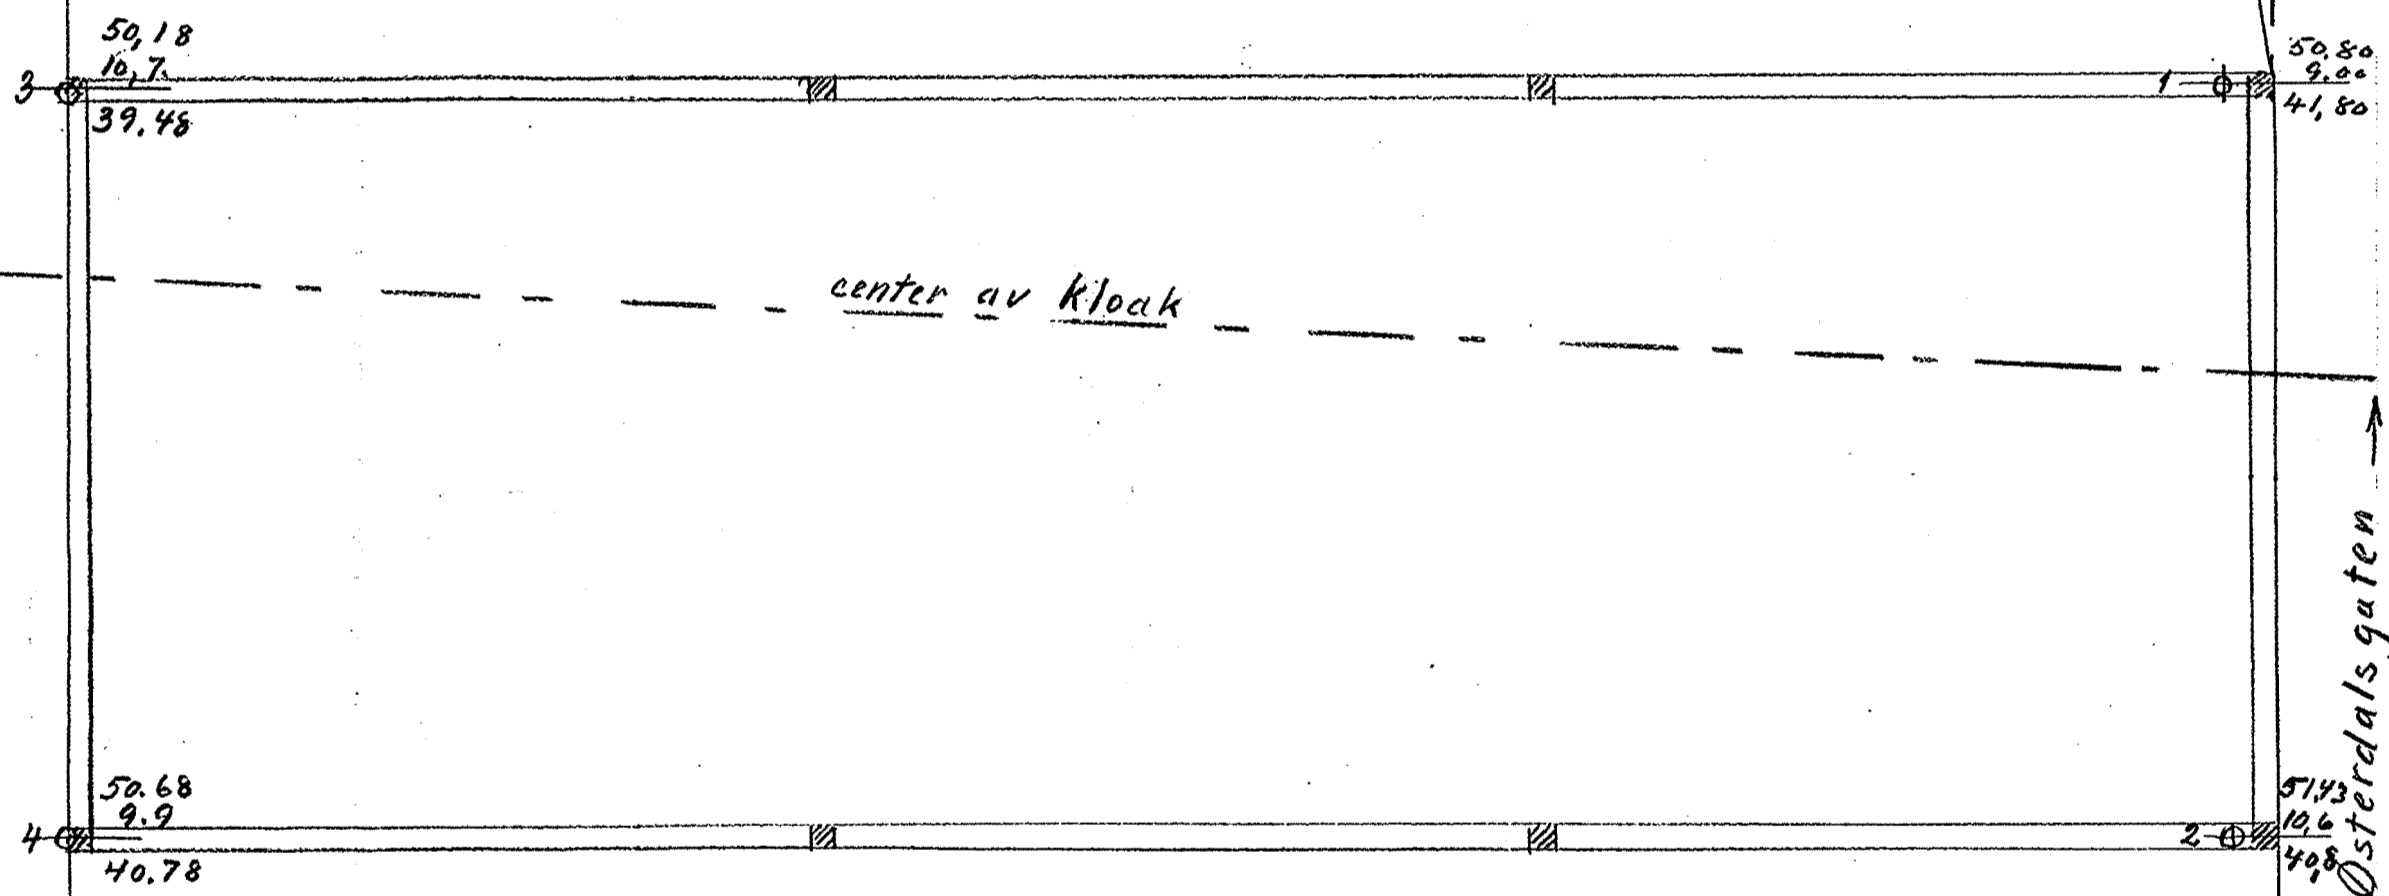

N^o 13

Transformator

Oslo. 16-9-32
Oscar Kargø.

← Nummedalsgaten →

Bl. 1194

16 Sept. 1932.

50 $\frac{K}{T}$

Herr. Arkitekt Nissen,

Kirkegt. 14.

ad. Hedemarksgt. 13.

I henhold til Deres ærede anmodning har jeg utført 4 grundboringer for Hedemarks gt. nr. 13, og oversender jeg vedlagt plan over boringsstederne, blad 1194 og et blad boringstabeller. I sakens anledning meddeles :

Terrengtet er nu opfyldt til mellem cote 50,20 og 51,4 , medens det gamle terreng ved kloakkulvertens sydvestre ende paa tomten ligger paa cote 42, 90, og nordøstre grænse av tomten paa cote 43,3. Fyllingen er gammel, og bestaar hovedsagelig av grovere materiale og har stor bæreevne. Den underliggende ler er fast.

Efter det foreliggende projekt skal der kun utføres en lettere fabrikbygning med diverse maskinfundamenter. Maskinfundamenterne bør ikke støpes i et med husfundamenterne. Man maa fremdeles vente smaa sætninger i fyllingen.

Æ r b ø d i g s t

for Hedemarks gaten No 13

utført 15-9-1932

Borhul nr. 1			Borhul nr. 2			Borhul nr. 3			Borhul nr. 4			Borhul nr.			Borhul nr.					
Belastn. 240 kg.			Belastn. 240 kg.			Belastn. 240 kg.			Belastn. 240 kg.			Belastn. kg.			Belastn. kg.					
Planum cote 50,8			Planum cote 51,43			Planum cote 50,18			Planum cote 50,68			Planum cote			Planum cote					
Dybde i m.	Omdr.	Grund	Dybde i m.	Omdr.	Grund	Dybde i m.	Omdr.	Grund	Dybde i m.	Omdr.	Grund	Dybde i m.	Omdr.	Grund	Dybde i m.	Omdr.	Grund			
1	x	Fast grov fylling	1	x	Fast grov fylling	1	x	Fast grov fylling	1	x	Fast finere fylling	1			1					
2	36		2	27		2	39		2	16		2		2			2			
3	52		3	19		3	67		3	22		3		3			3			
4	24		4	54		4	44		4	18		4		4			4			
5	34		5	28		5	72		5	16		5		5			5			
6	42		6	39		6	8		6	16		6		6			6			
7	31		7	48		7	29		7	12		7		7			7			
8	39	Fast ler	8	26	Fast ler	8	14	Fast ler	8	15	Fast ler	8			8					
9	24	"	9	19	ler	9	42	Fast ler	9	9	"	9			9		044 PM.			
10		Fast ler	10	17	"	10	11	"	10	13	"	10			10					
11		Fast ler	11	13	"	11	9	"	11		Fast ler	11			11					
		D=9,0			Fast ler			Fast ler			D=9,9									
					D=10,6			D=10,7												
12			12			12			12			12			12					
13			13			13			13			13			13					
14			14			14			14			14			14					
15			15			15			15			15			15					
16			16			16			16			16			16					
17			17			17			17			17			17					
18			18			18			18			18			18					
19			19			19			19			19			19					
20			20			20			20			20			20					
21			21			21			21			21			21					
22			22			22			22			22			22					
23			23			23			23			23			23					
24			24			24			24			24			24					

Oslo 16-9-32
Oscar Large

NO 17/1