

NO, A-1^{II}



OVERFØRT TIL KARTPLATE

DATO: *aug. 73*

SIGN: *A. H. Lide*

amo
85

NoTeBy


Munkedamsvn. 3^b

1286

7. april 1946


Tilhører Undergrunds-kartverket
Må ikke fjernes

SITUASJONSPLAN
M=1:2000.

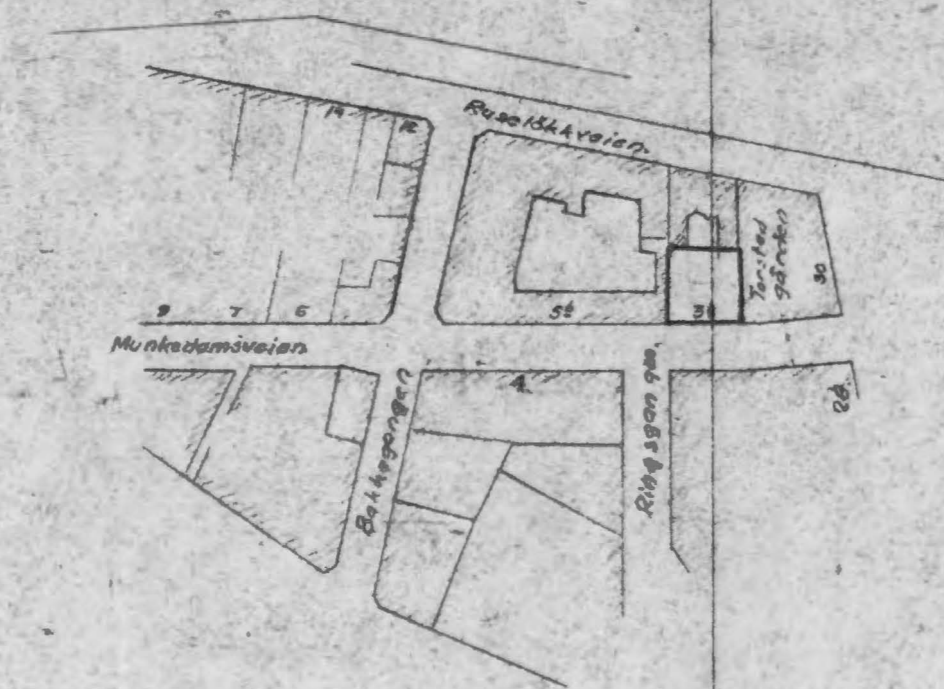

BOREPLAN.

M=1:100

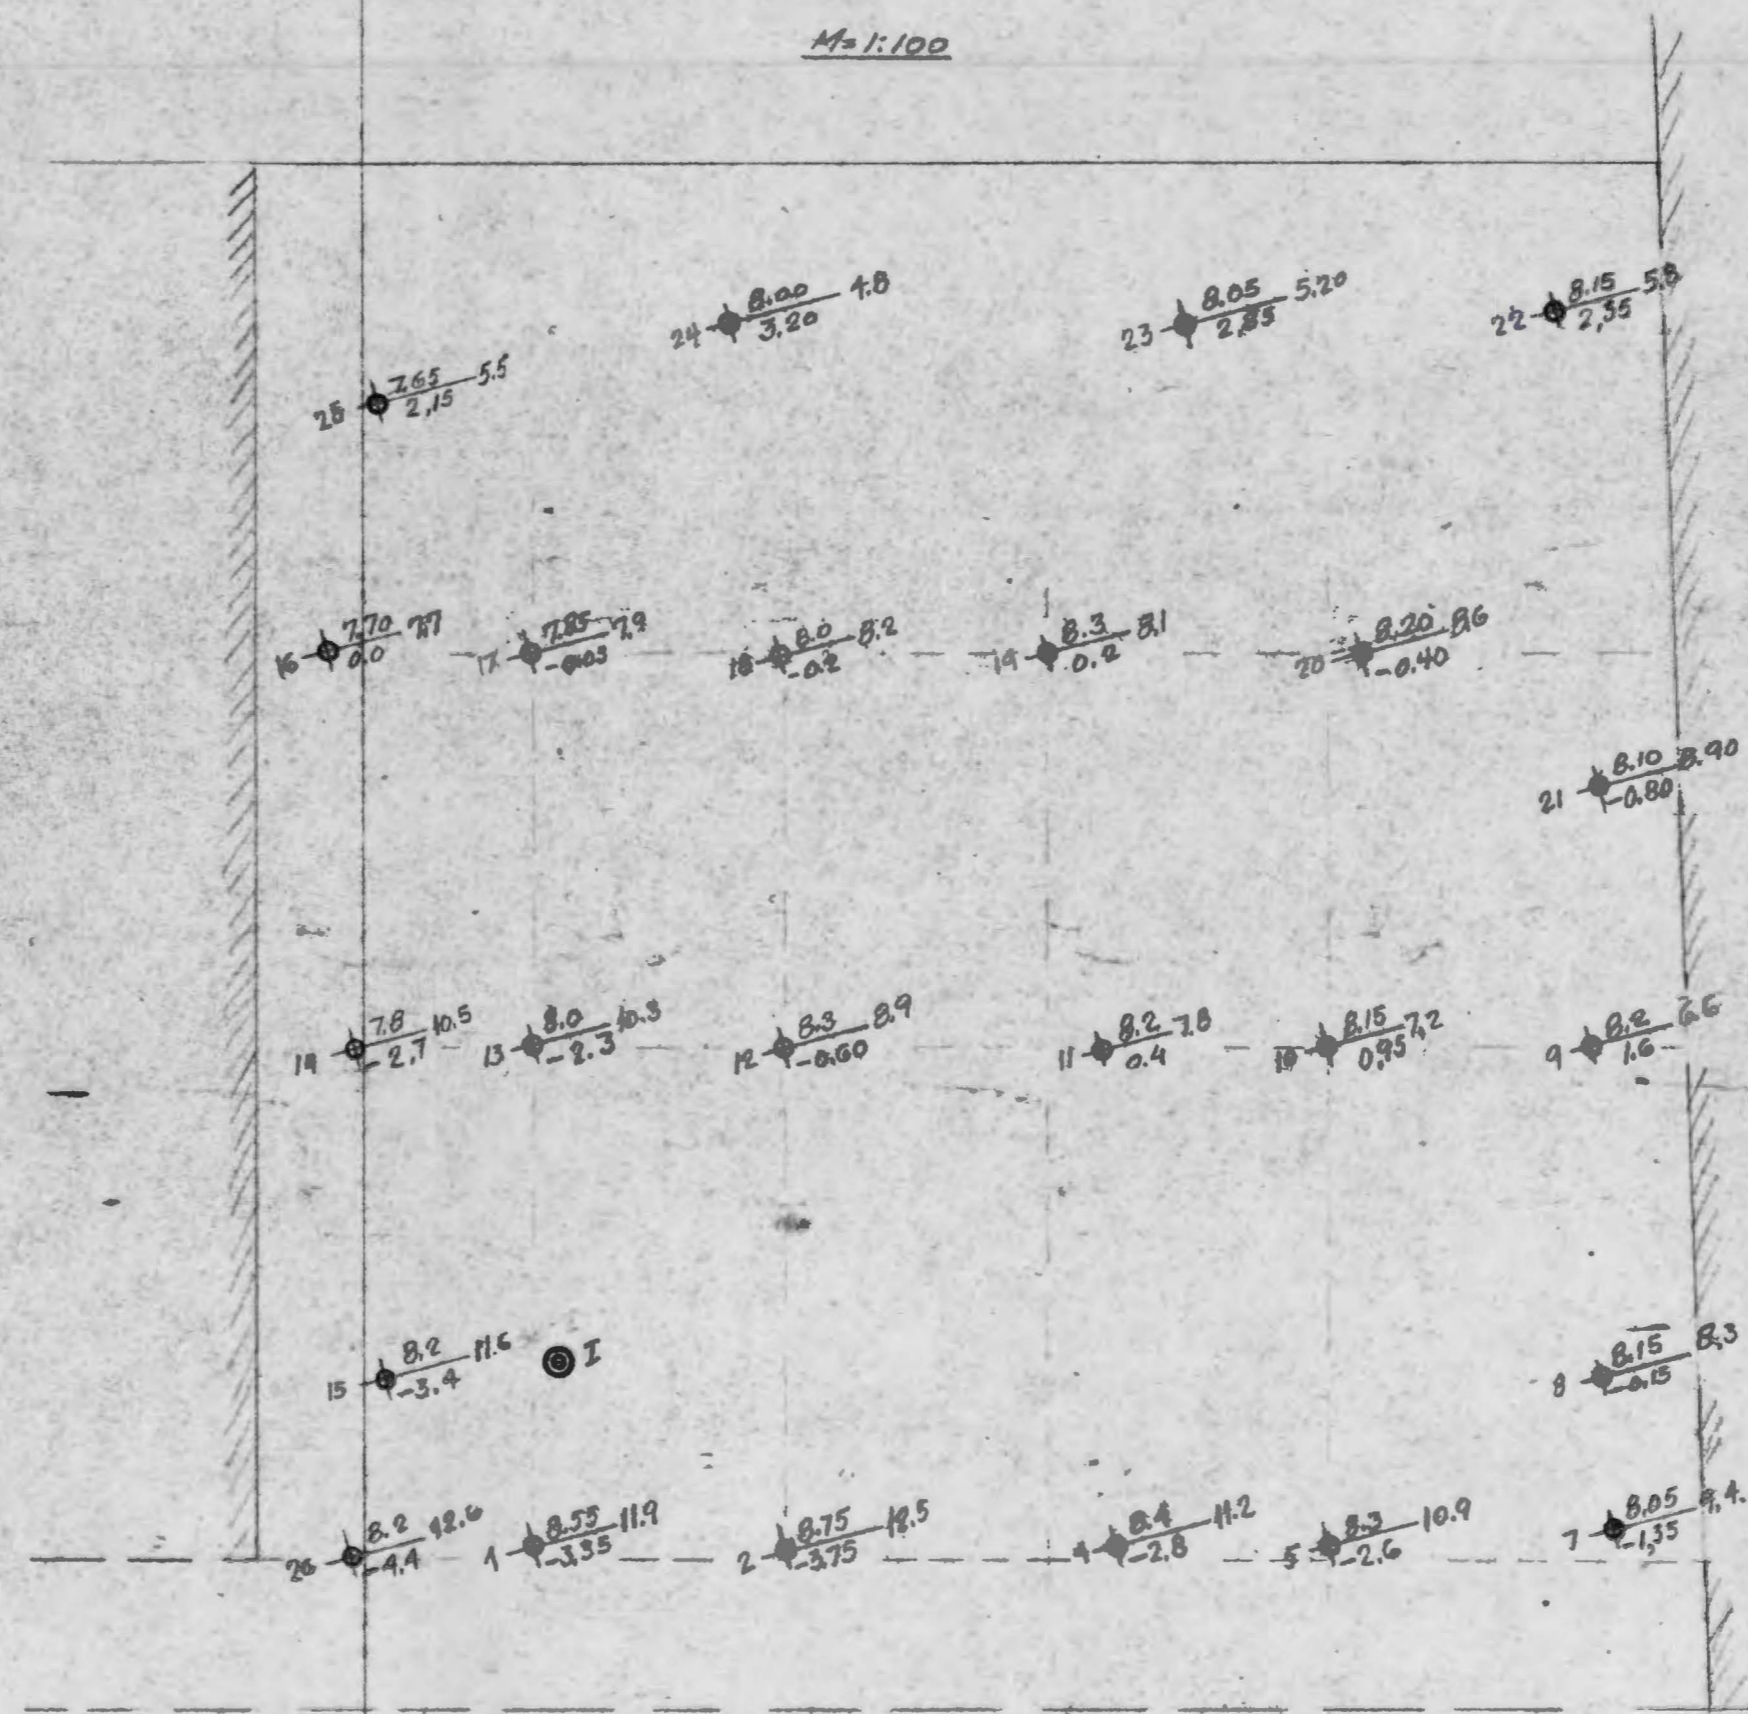

Munkedamsveien.

Torstedgården.

Prøveserie I kote 85.

Dyp m	pt.	An m.
1.0		Gravet i rester av
2.0		reddrosa murstein
3.0	7.0	meisandleira
4.0	7.5	leire
5.0	7.8	Leire
6.0	8.0	Leire
10.0	8.0	kl. løst leire, grus o.

BETEGNELSE:

- 8.2 - 8.6 → Føringkote
- 8.2 - 8.6 → Boret dybde i m
- Antatt fjellkote.
- ⊙ → Prøveserie.

Lab. nr. 80-84/70

NORSK TEKNISK BYGGEKONTROLL
OSLO

ANLEGG: MUNKEDAMSVEIEN, 32 - OSLO

DATUM: 7. 10. 46. Grunnundersøkelser.

NO: 1286. 80.