

*
1088

NOD 03




Bundebygg AS

Sannergaten 27-29

100365C

Mars 2001

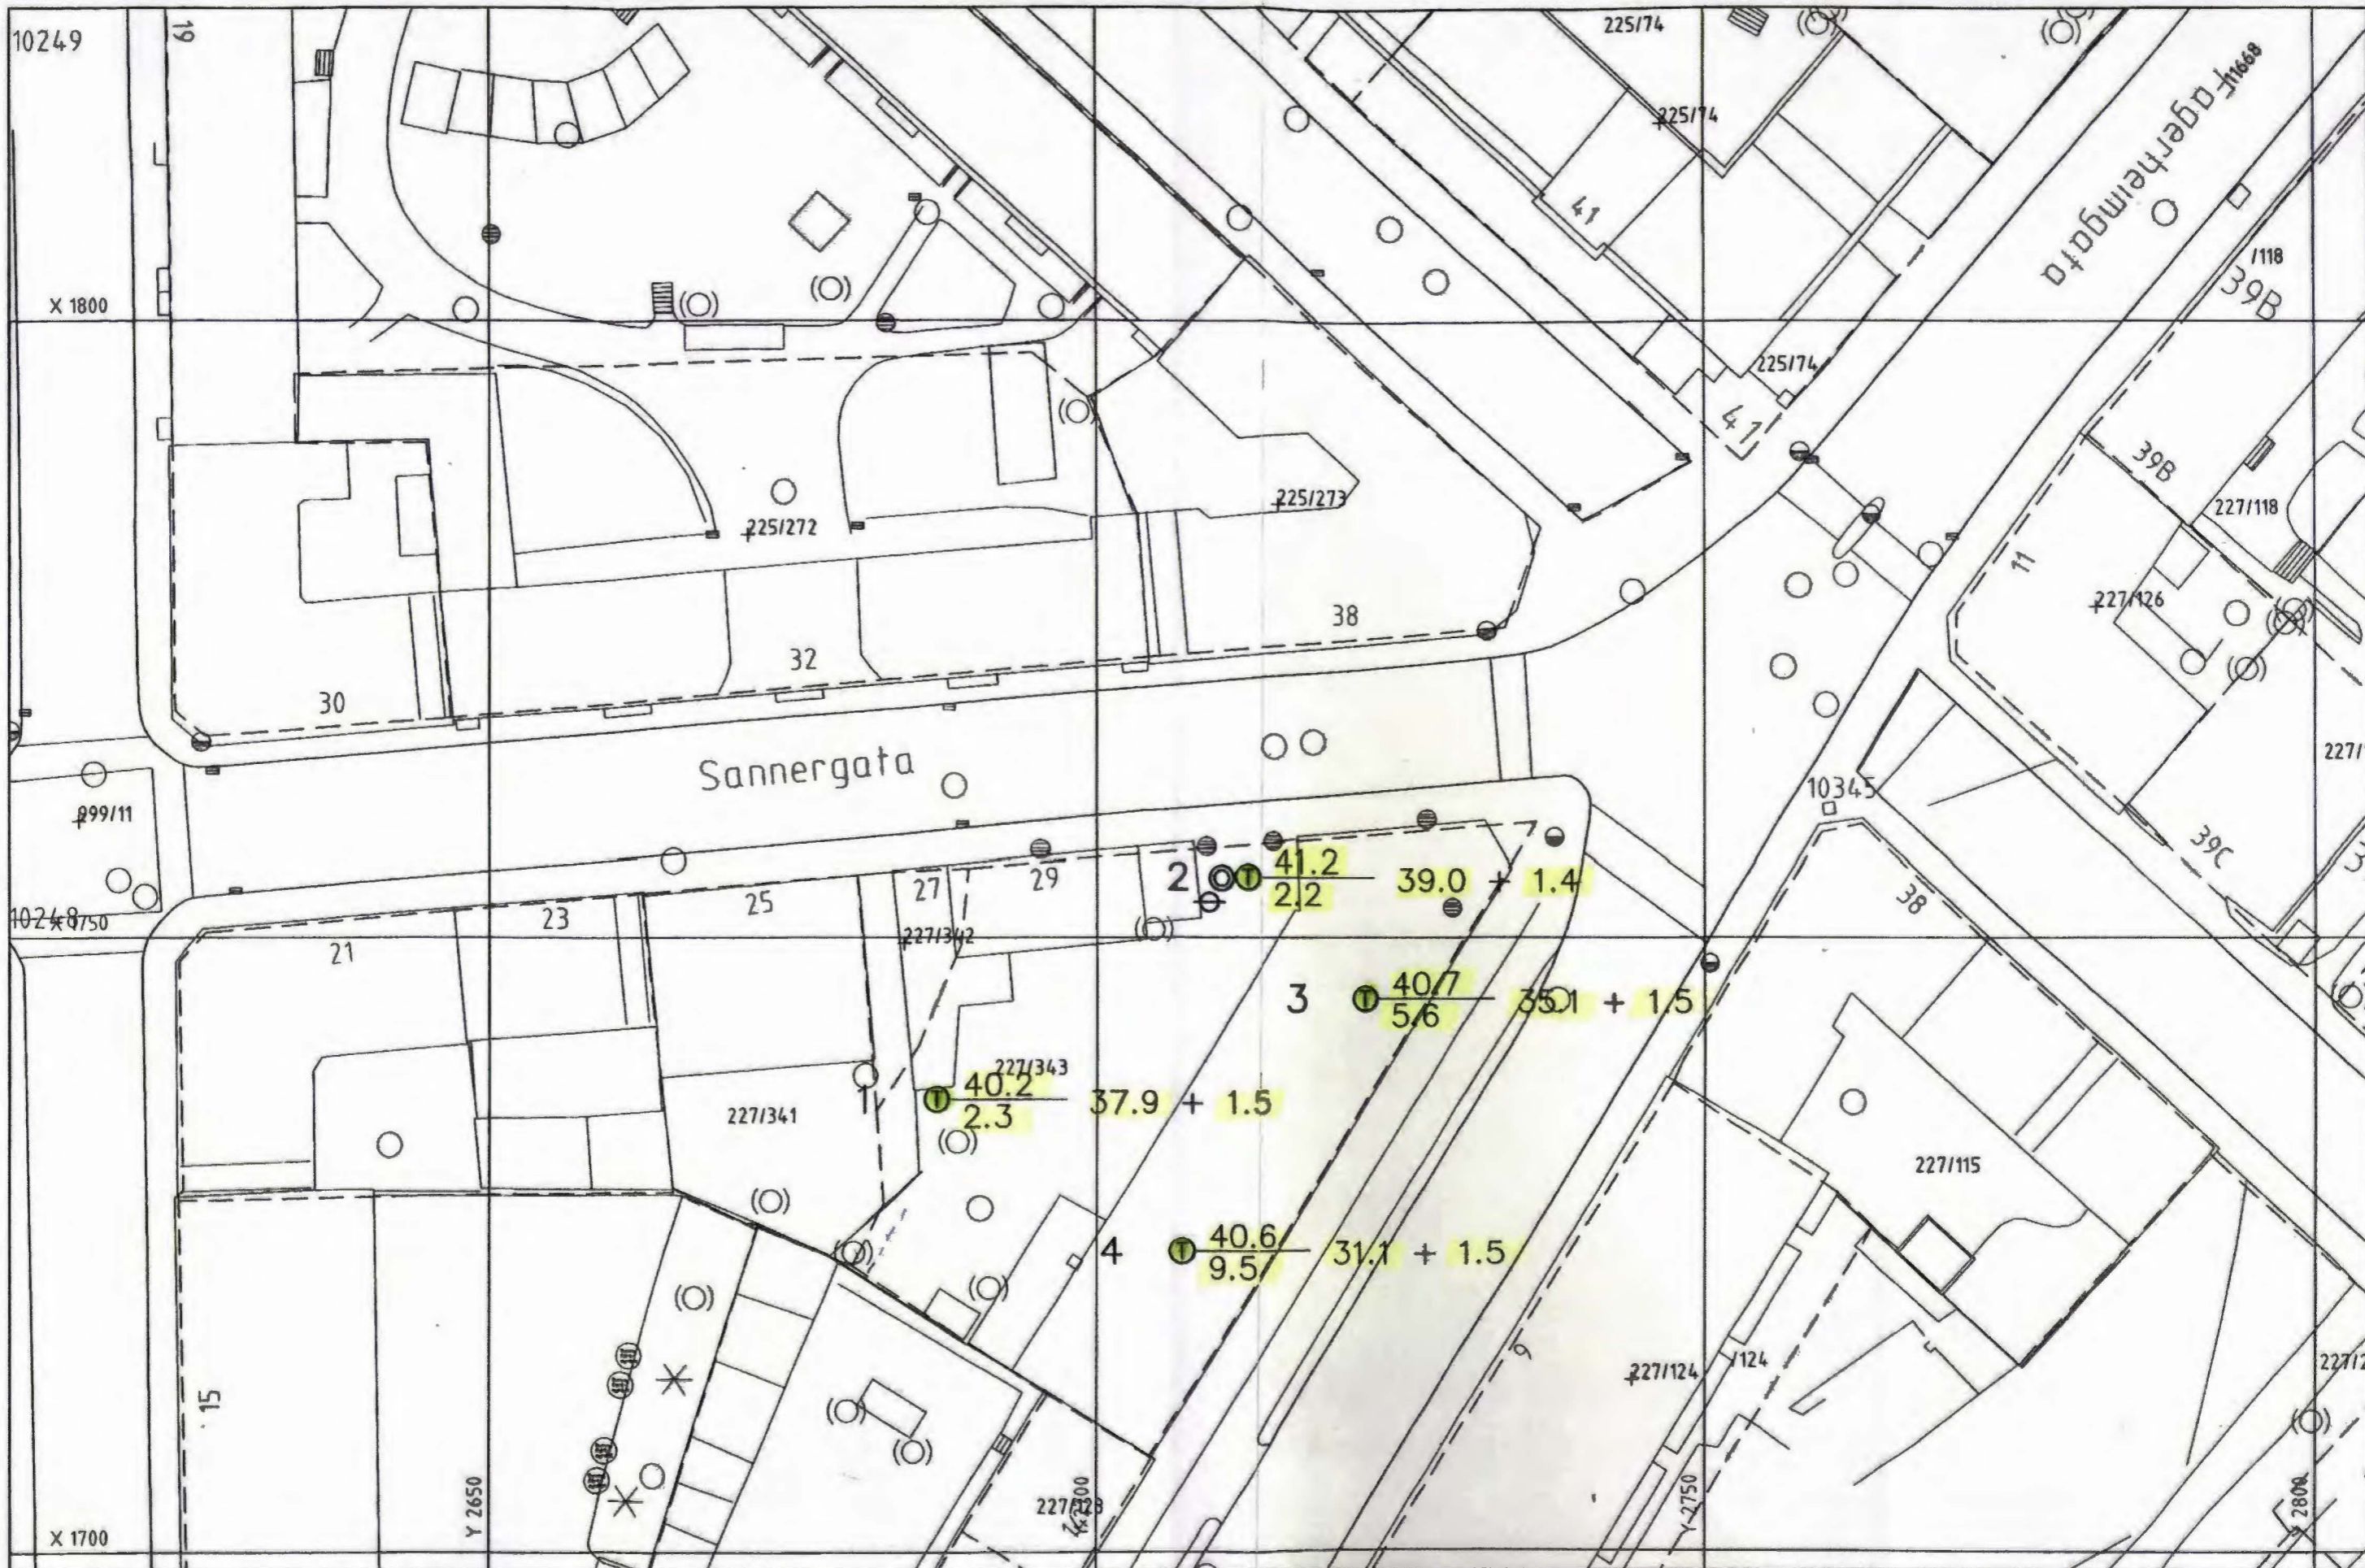

TEGNFORKLARING: ○ kt.terr. boreddybde i løsmasser + fjell
 ○ kt.fjell
 ● prøveserie
 ⊕ poretrykksmåler

SCC SCANDIACONSULT

BundeBygg AS
 Sannergaten 27-29
 Situasjonsplan

MALESTOKK	OPPDRAG
1:500	100365C
TEGNET/KONTR.	BILAG
AKK/JK	TEGN. NR.
20.03.2001	102