


202N

NOA5
NOTEBY 2831
1955

Profil B-B

M=1:200

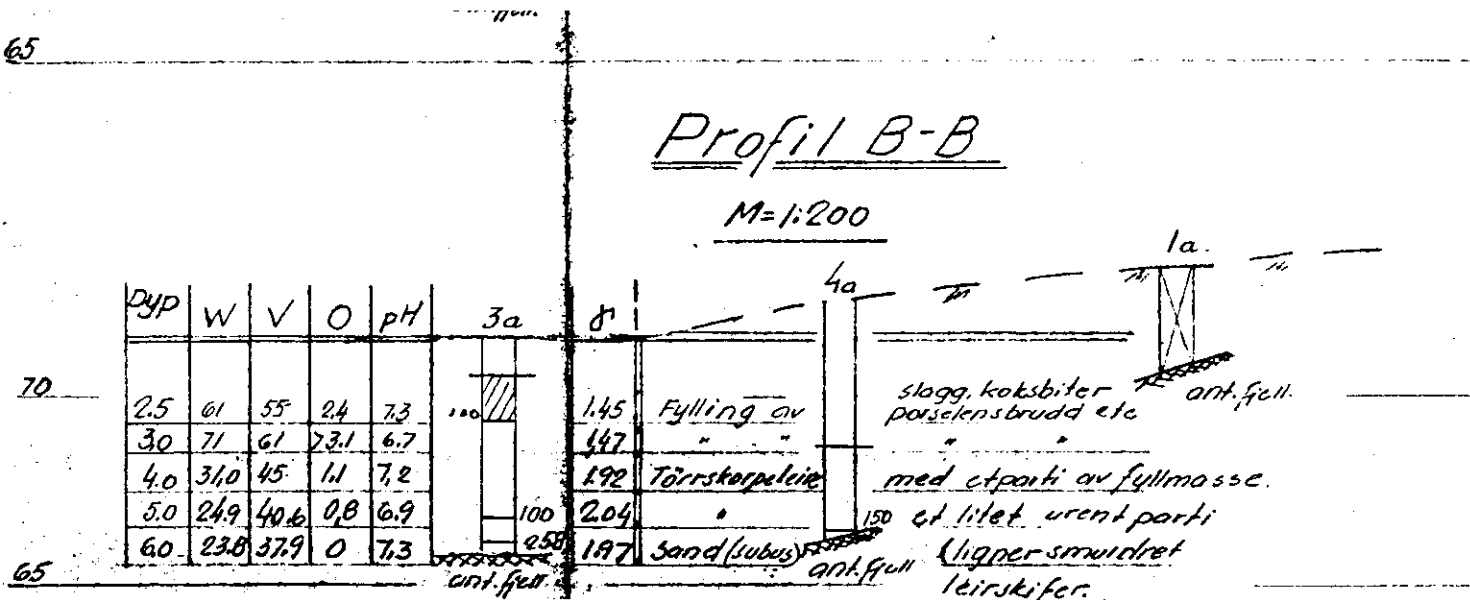

- ⊕ Dreieboring
- Spyleboring
- ⊙ Prøveserle

Bor hull nr. ⊕ Terrang (Bunn-) kote Boret dybde i m.
Antatt fjelikote

Lab. bok nr.

Borebok nr. 849.

Geoteknisk utredning av 22/1.55. ved J.F. NO: A5 II

Marienlyst Byggelag Blindernveien, Punkthus IV Boreplan og profilene D, E og F	Målestokk	Tegn. E	18/1-55
	1:200		
NORSK TEKNISK BYGGEKONTR Oscarsgt. 46 b - O.lo	Feststigning for		
	2831		