


NOTE BY
2831 -,32

Blindernvn. 2&4

No: A5- II. III
*
af. 7 jan 89

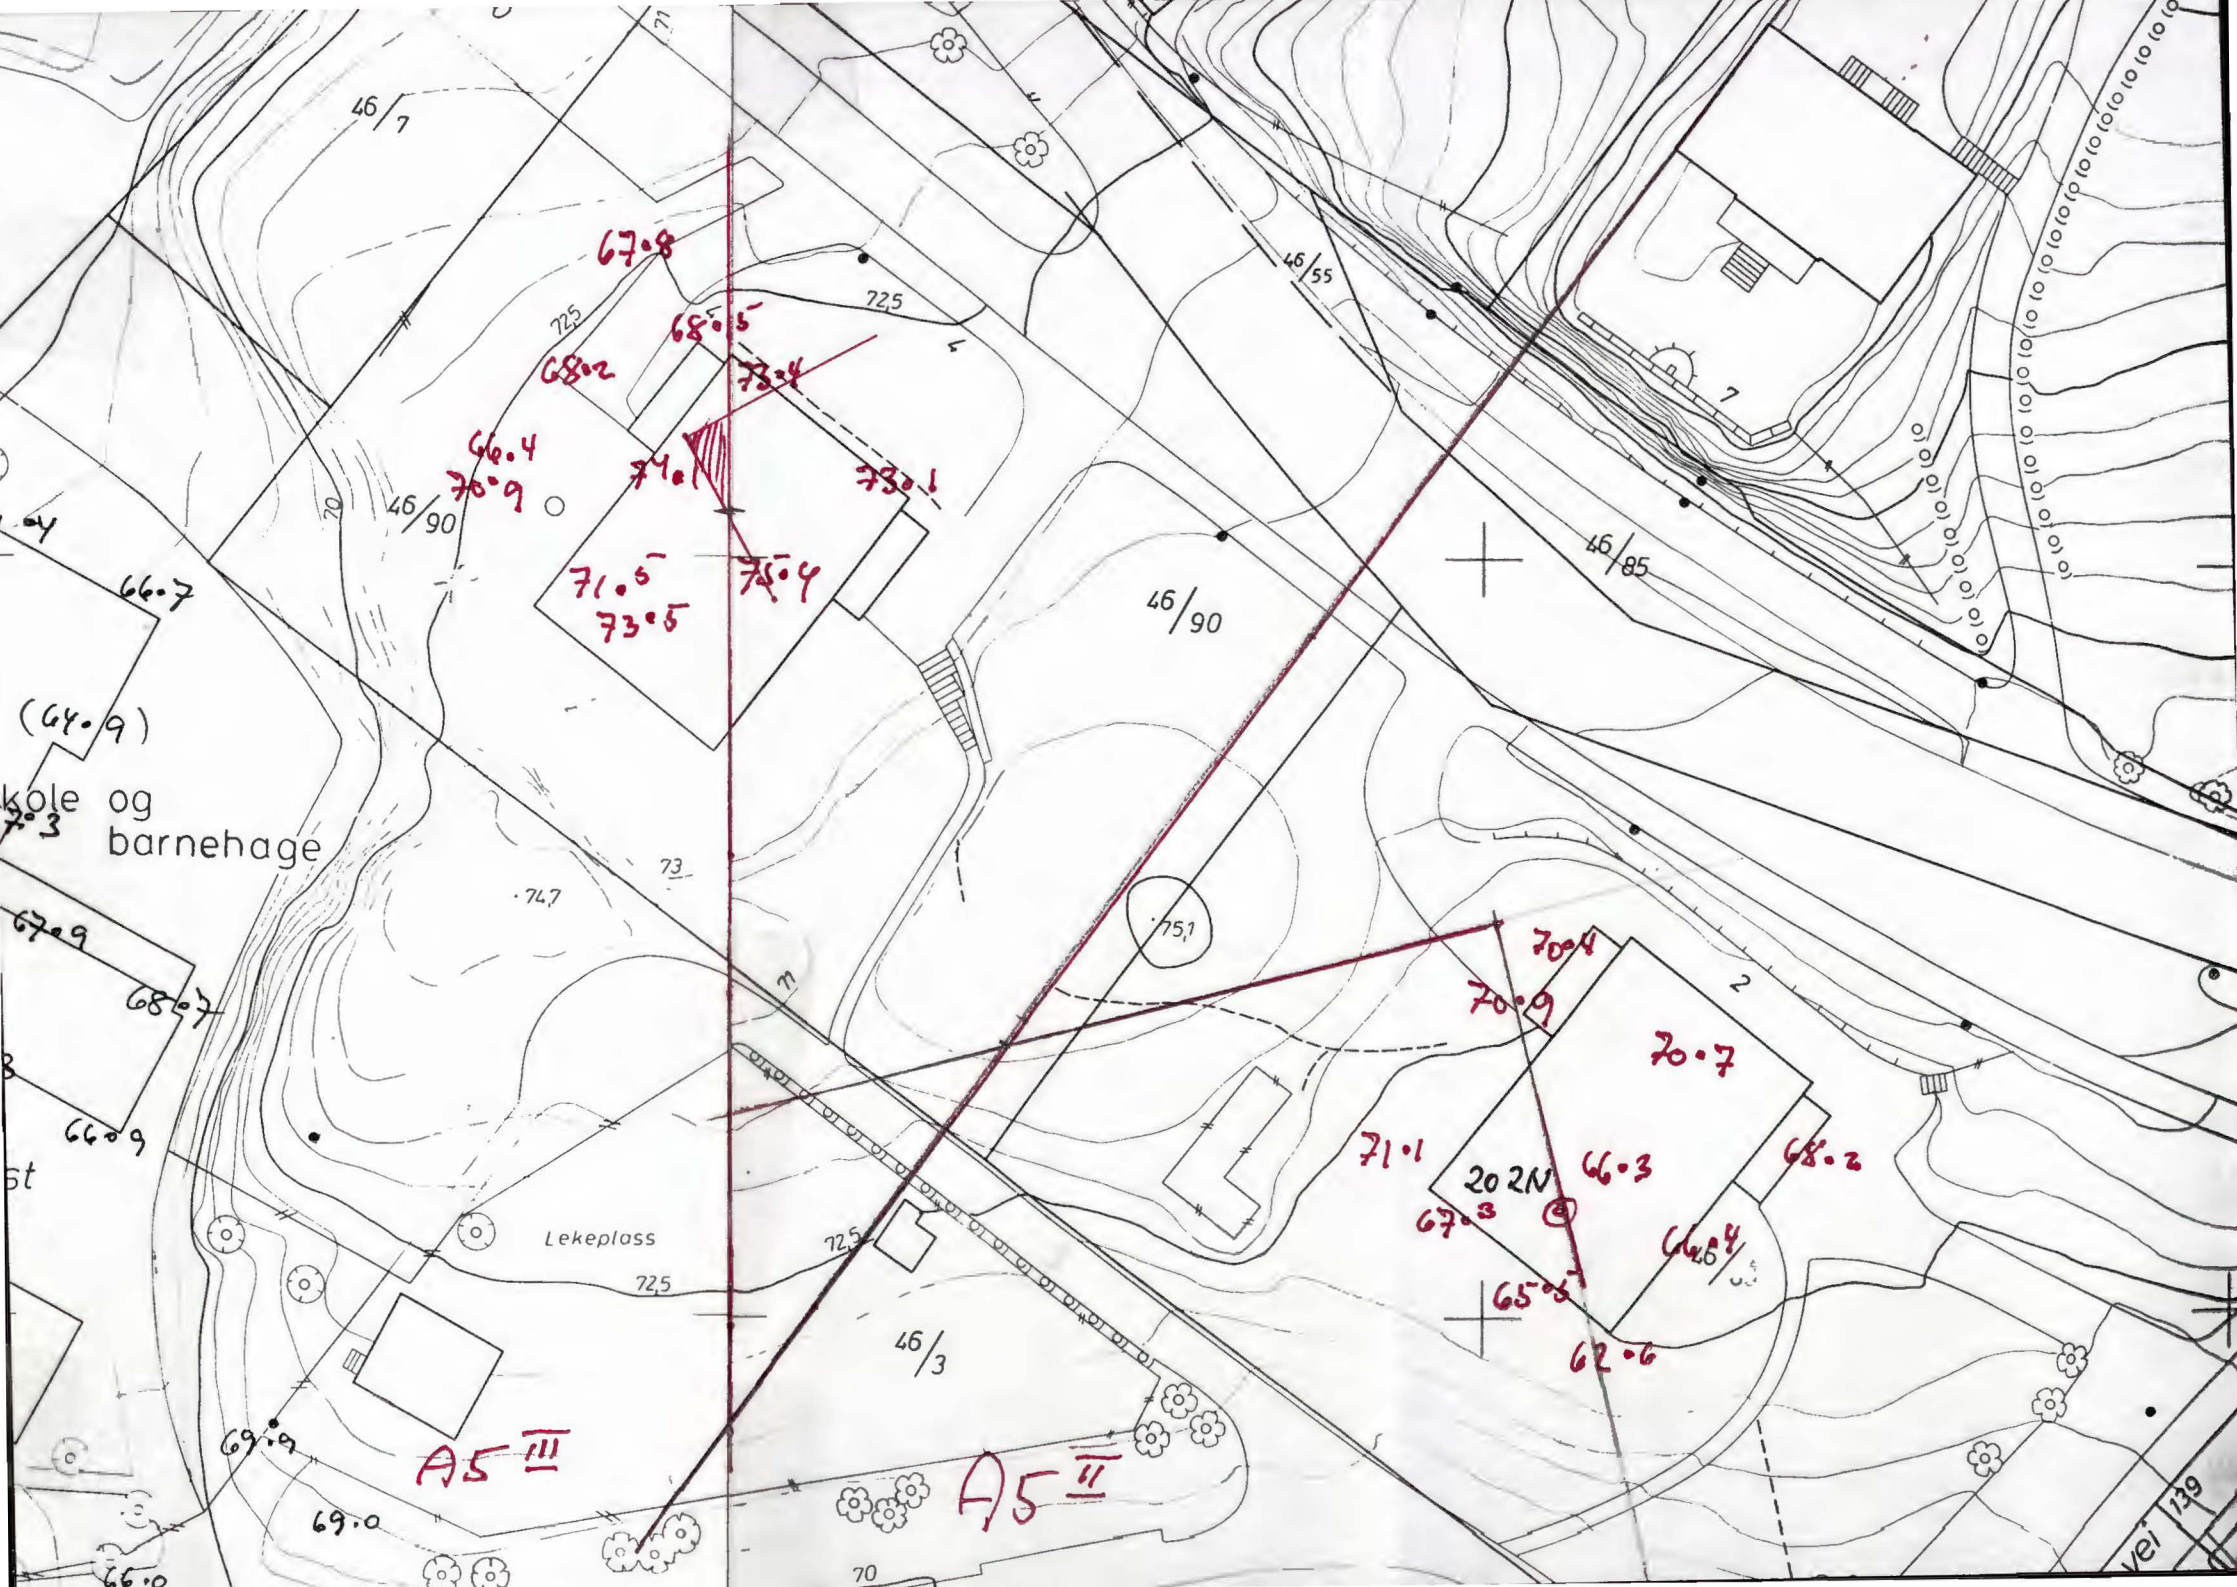

V. Akers l

Blindernveien

1:2000

år 1940

729
728
gerberggaten

Canneleens g

Fa
Obit


Boreplan.

M=1:200

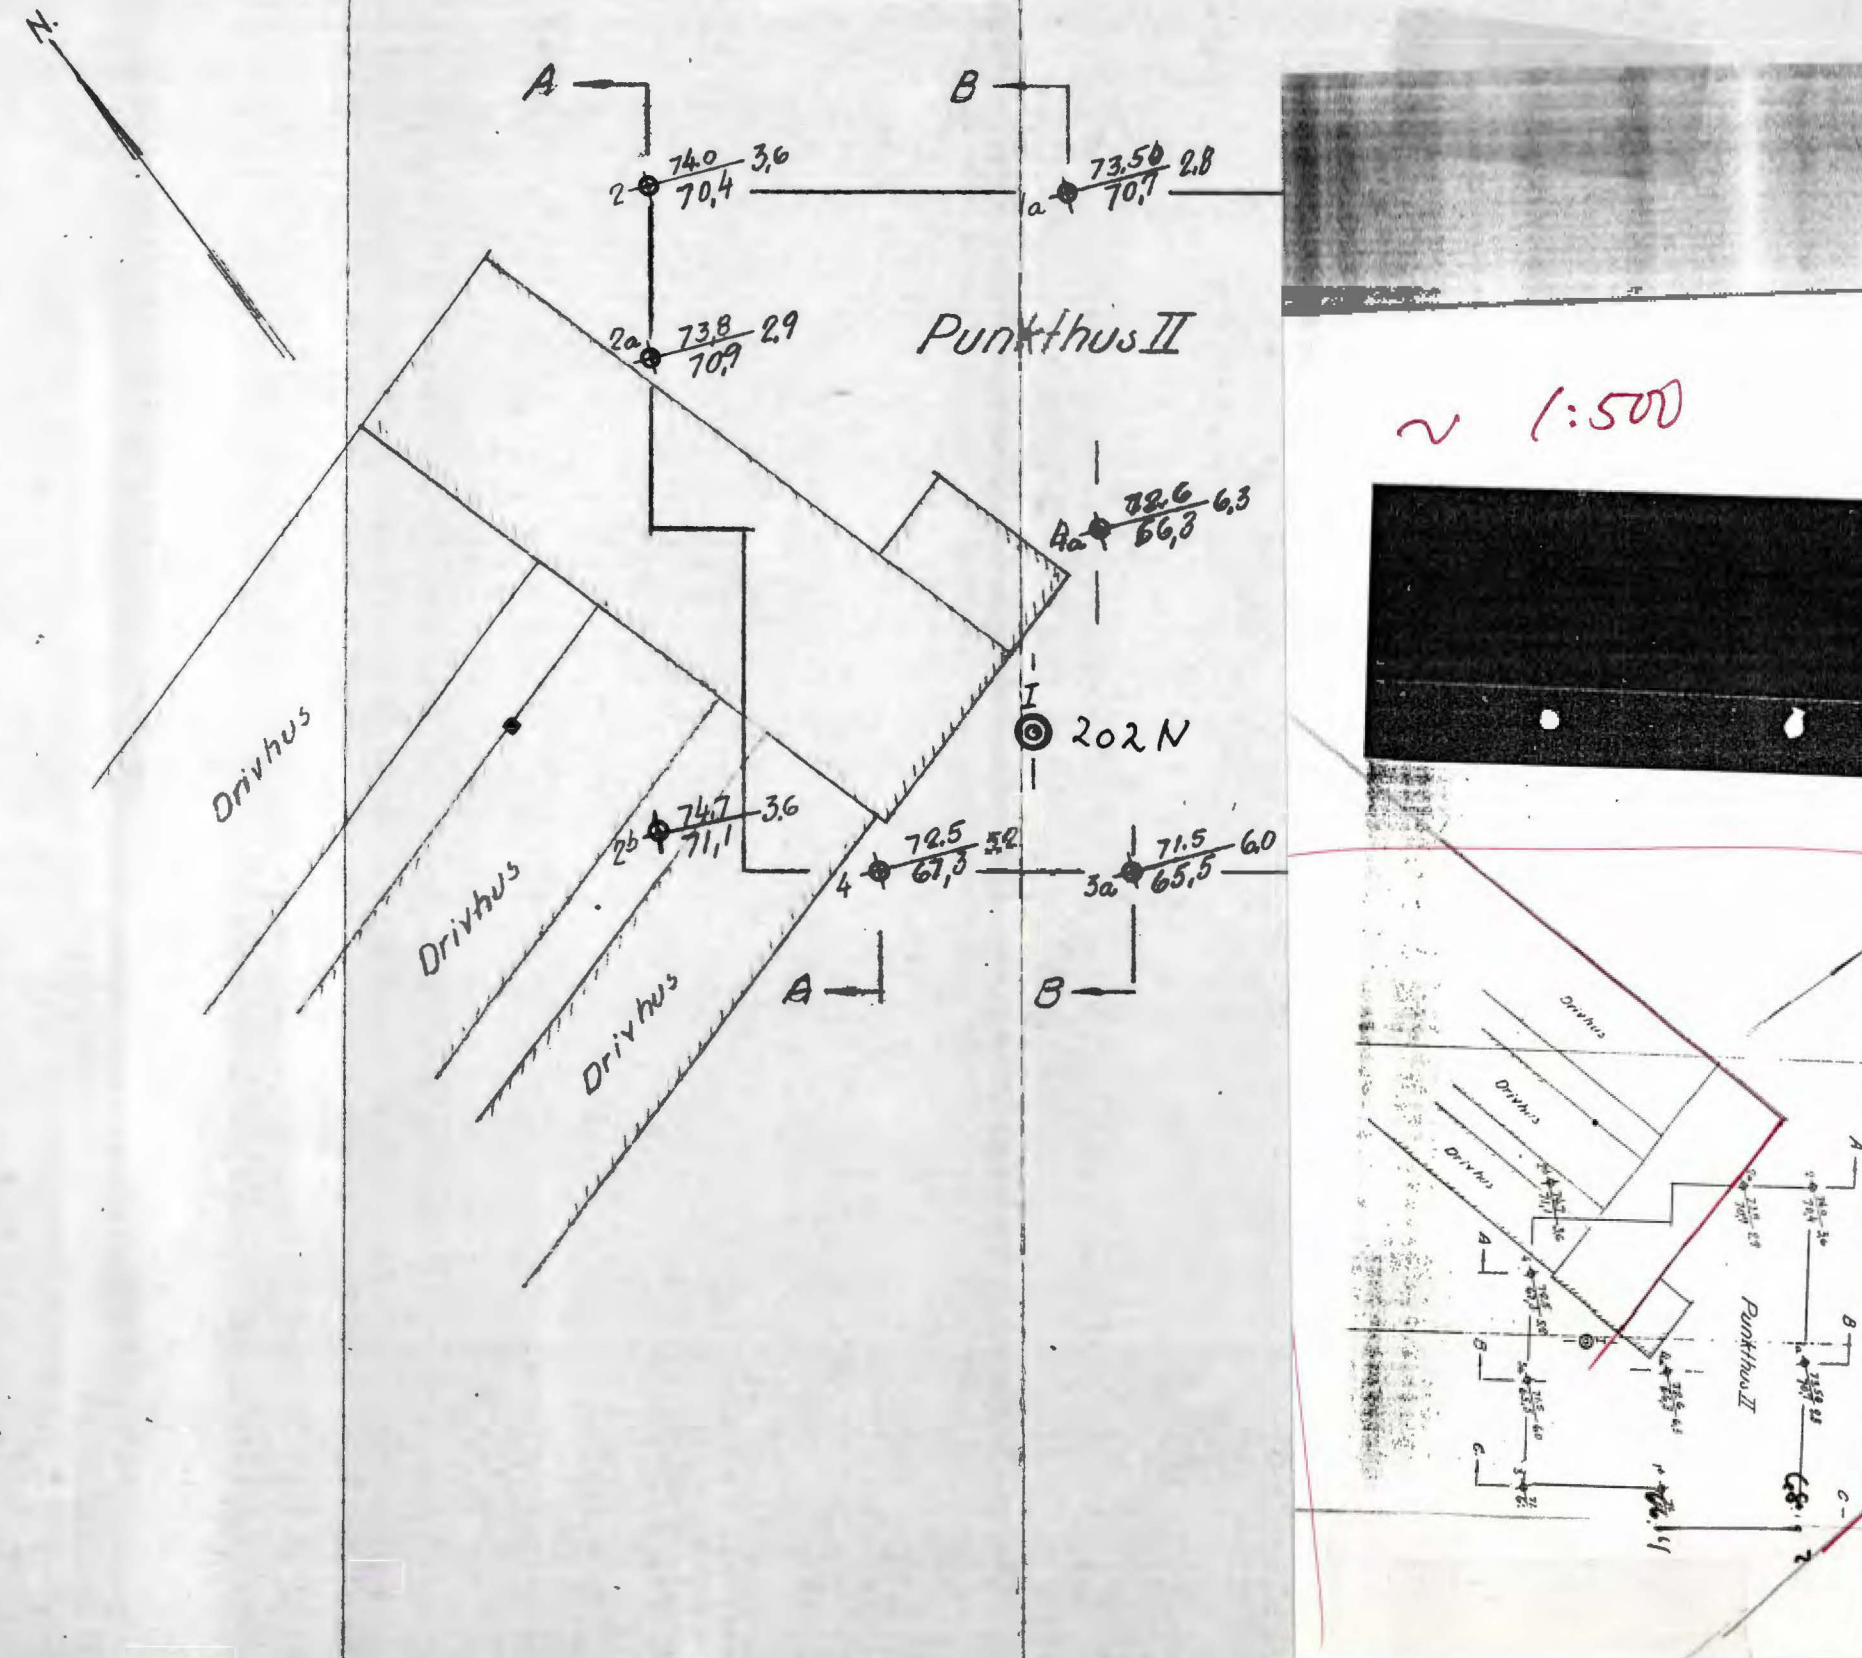


Profil A-A.

M=1:200

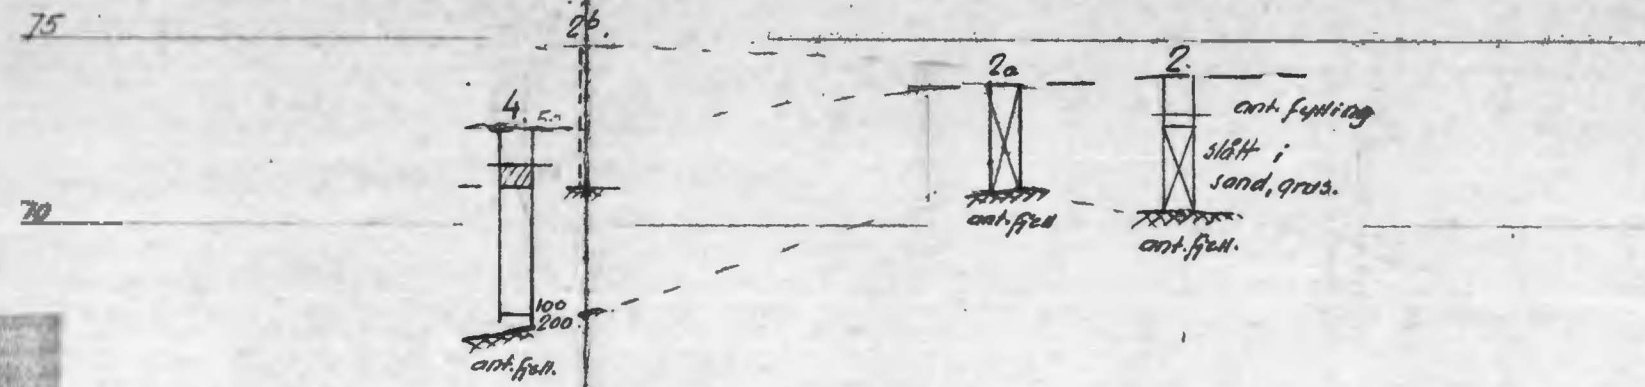


Profil B-B.

M=1:200

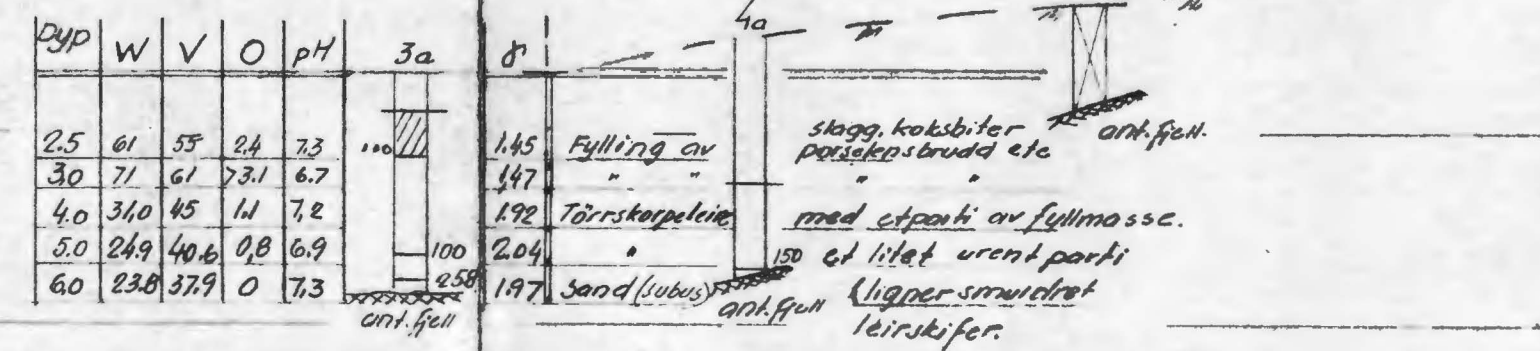

Profil C-C.

M=1:200

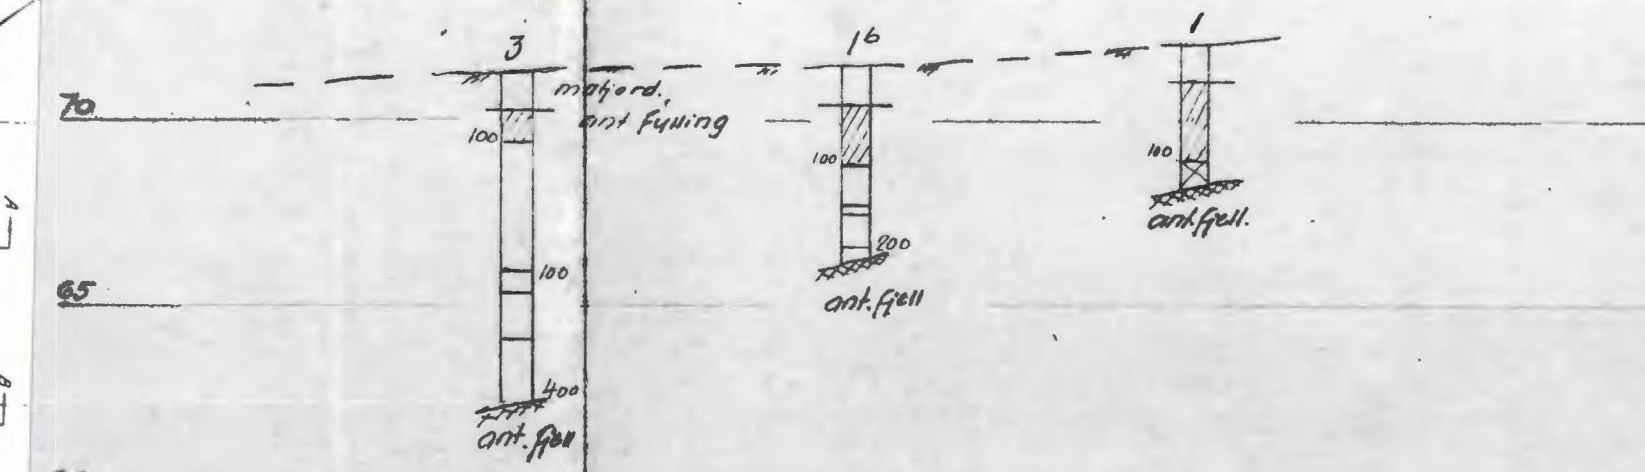

- W = vanninnhold i vektprosent av tørrsubstans
- V = vanninnhold i volumprosent
- F = relativ finhet
- H_r = " fasthet i omrørt prøve
- H_u = " uomrørt " "
- K = kohesjon; skjærfasthet i tonn pr. m² målt i prøven
- O = organisk stoff i vektprosent av tørrsubstans
- pH tal! < 7 angir sur reaksjon og tall > 7 basisk reaksjon.
- γ = volumvekt i tonn pr. m³

I til dreieboringen er tatt borlangder og spiss med nenningsvis 19 og 30 mm diam. for skruet boret betyr at boret har sunket av sig selv med den belastning på boret som er påskrevet borhullets venstre side. Største belastning er 100 kg. Denne belastning brukes alltid når motstanden er så stor at boret må dreies ned. Antall halve omdreininger er påført høire side av borhullet.

Dreieboring
Borledning
Fylling
Torrmasse
Boret dybde i m
Antall fjellkote
Antall fjellkote

Geoteknisk utredning av 22/1.55. ved J.F.

Marienlyst Byggelag. Blindernveien, Punktus II Boreplan og profilene A, B og C	Målestokk 1:200	Tegn 6	18/1-55.
	Erstatning for		
NORSK TEKNISK BYGGEKONTROLL Oscars gt. 46 b - Oslo		2831	

