

Utvidelse av Sognsveien fra Vålveien til Eventyrveien.

1. del.

R - 632.

17. august 1964.

Feb. 89 / Amno

NO: A6



OSLO KOMMUNE

GEOTEKNISK KONSULENT

Kingsgt. 22, 1 Oslo 4

TM. 37 29 00

RAPPORT OVER:

Utvidelse av Sognsveien fra Vålveien til Eventyrveien.

1. del.

R - 632.

17. august 1964.

Bilag 1: Situasjons- og borplan.

I henhold til rekvisisjon av 7. juli 1964 fra Veivesenet har Geoteknisk konsulents kontor utført grunnboringer for utvidelse av Sognsveien mellom Vålveien og Eventyrveien.


Boringene er utført av borlag fra kontoret og har omfattet i alt 7 slagsonderinger til fjell.


Borpunktene beliggenhet er vist på situasjons- og borplanen, bilag 1, og resultatene er påført ved hvert hull. Det er angitt terrengkote, boreddybde og antatt fjellkote.

Dybdene til antatt fjell varierer fra 0,8 til 1,8 m. På grunn av de små dybdene er det ved hvert hull utført to til tre kontroller som alle har vist omtrent de samme dybdene.

Etter vår mening skulle ikke utvidelsen av Sognsveien medføre noen fare for stabiliteten av skråningen.

Geoteknisk konsulent.

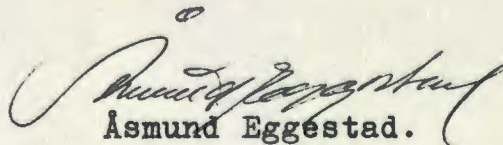
Åsmund Eggestad.

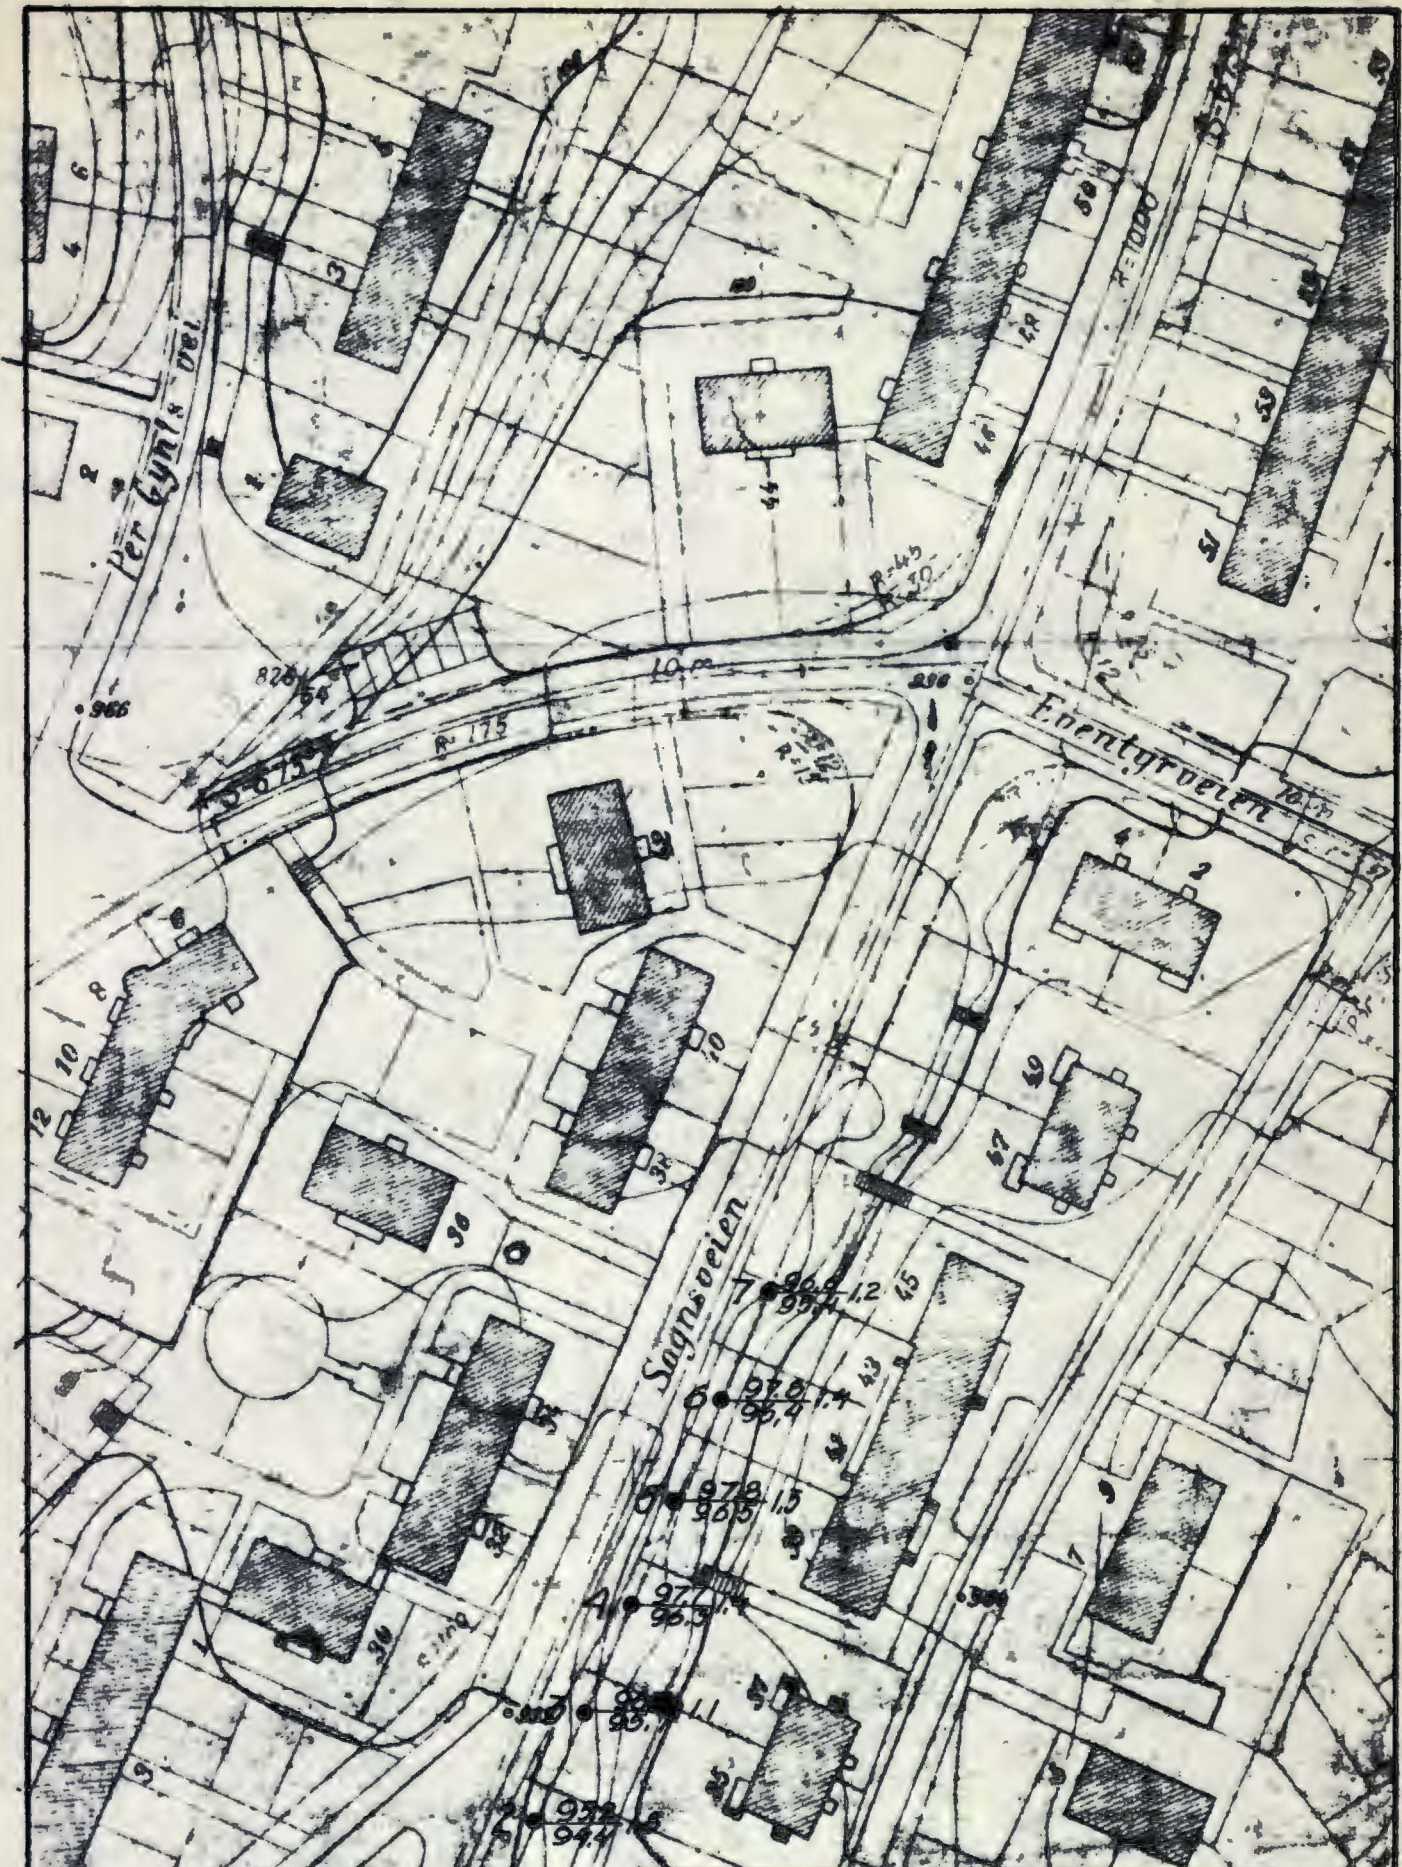

**Utvidelse av
Sognsveien**

bar-og situasjonsplan

OSLO KOMMUNE
Geoteknisk konsulent

Målestokk
1:1000

R: 632
Bilag 1

Dato Aug 64

Kart ref. NO.A:6