


NOTEBY 50785

NO F1 Gladengveien 12

\*NOF1 Gladengveien 12

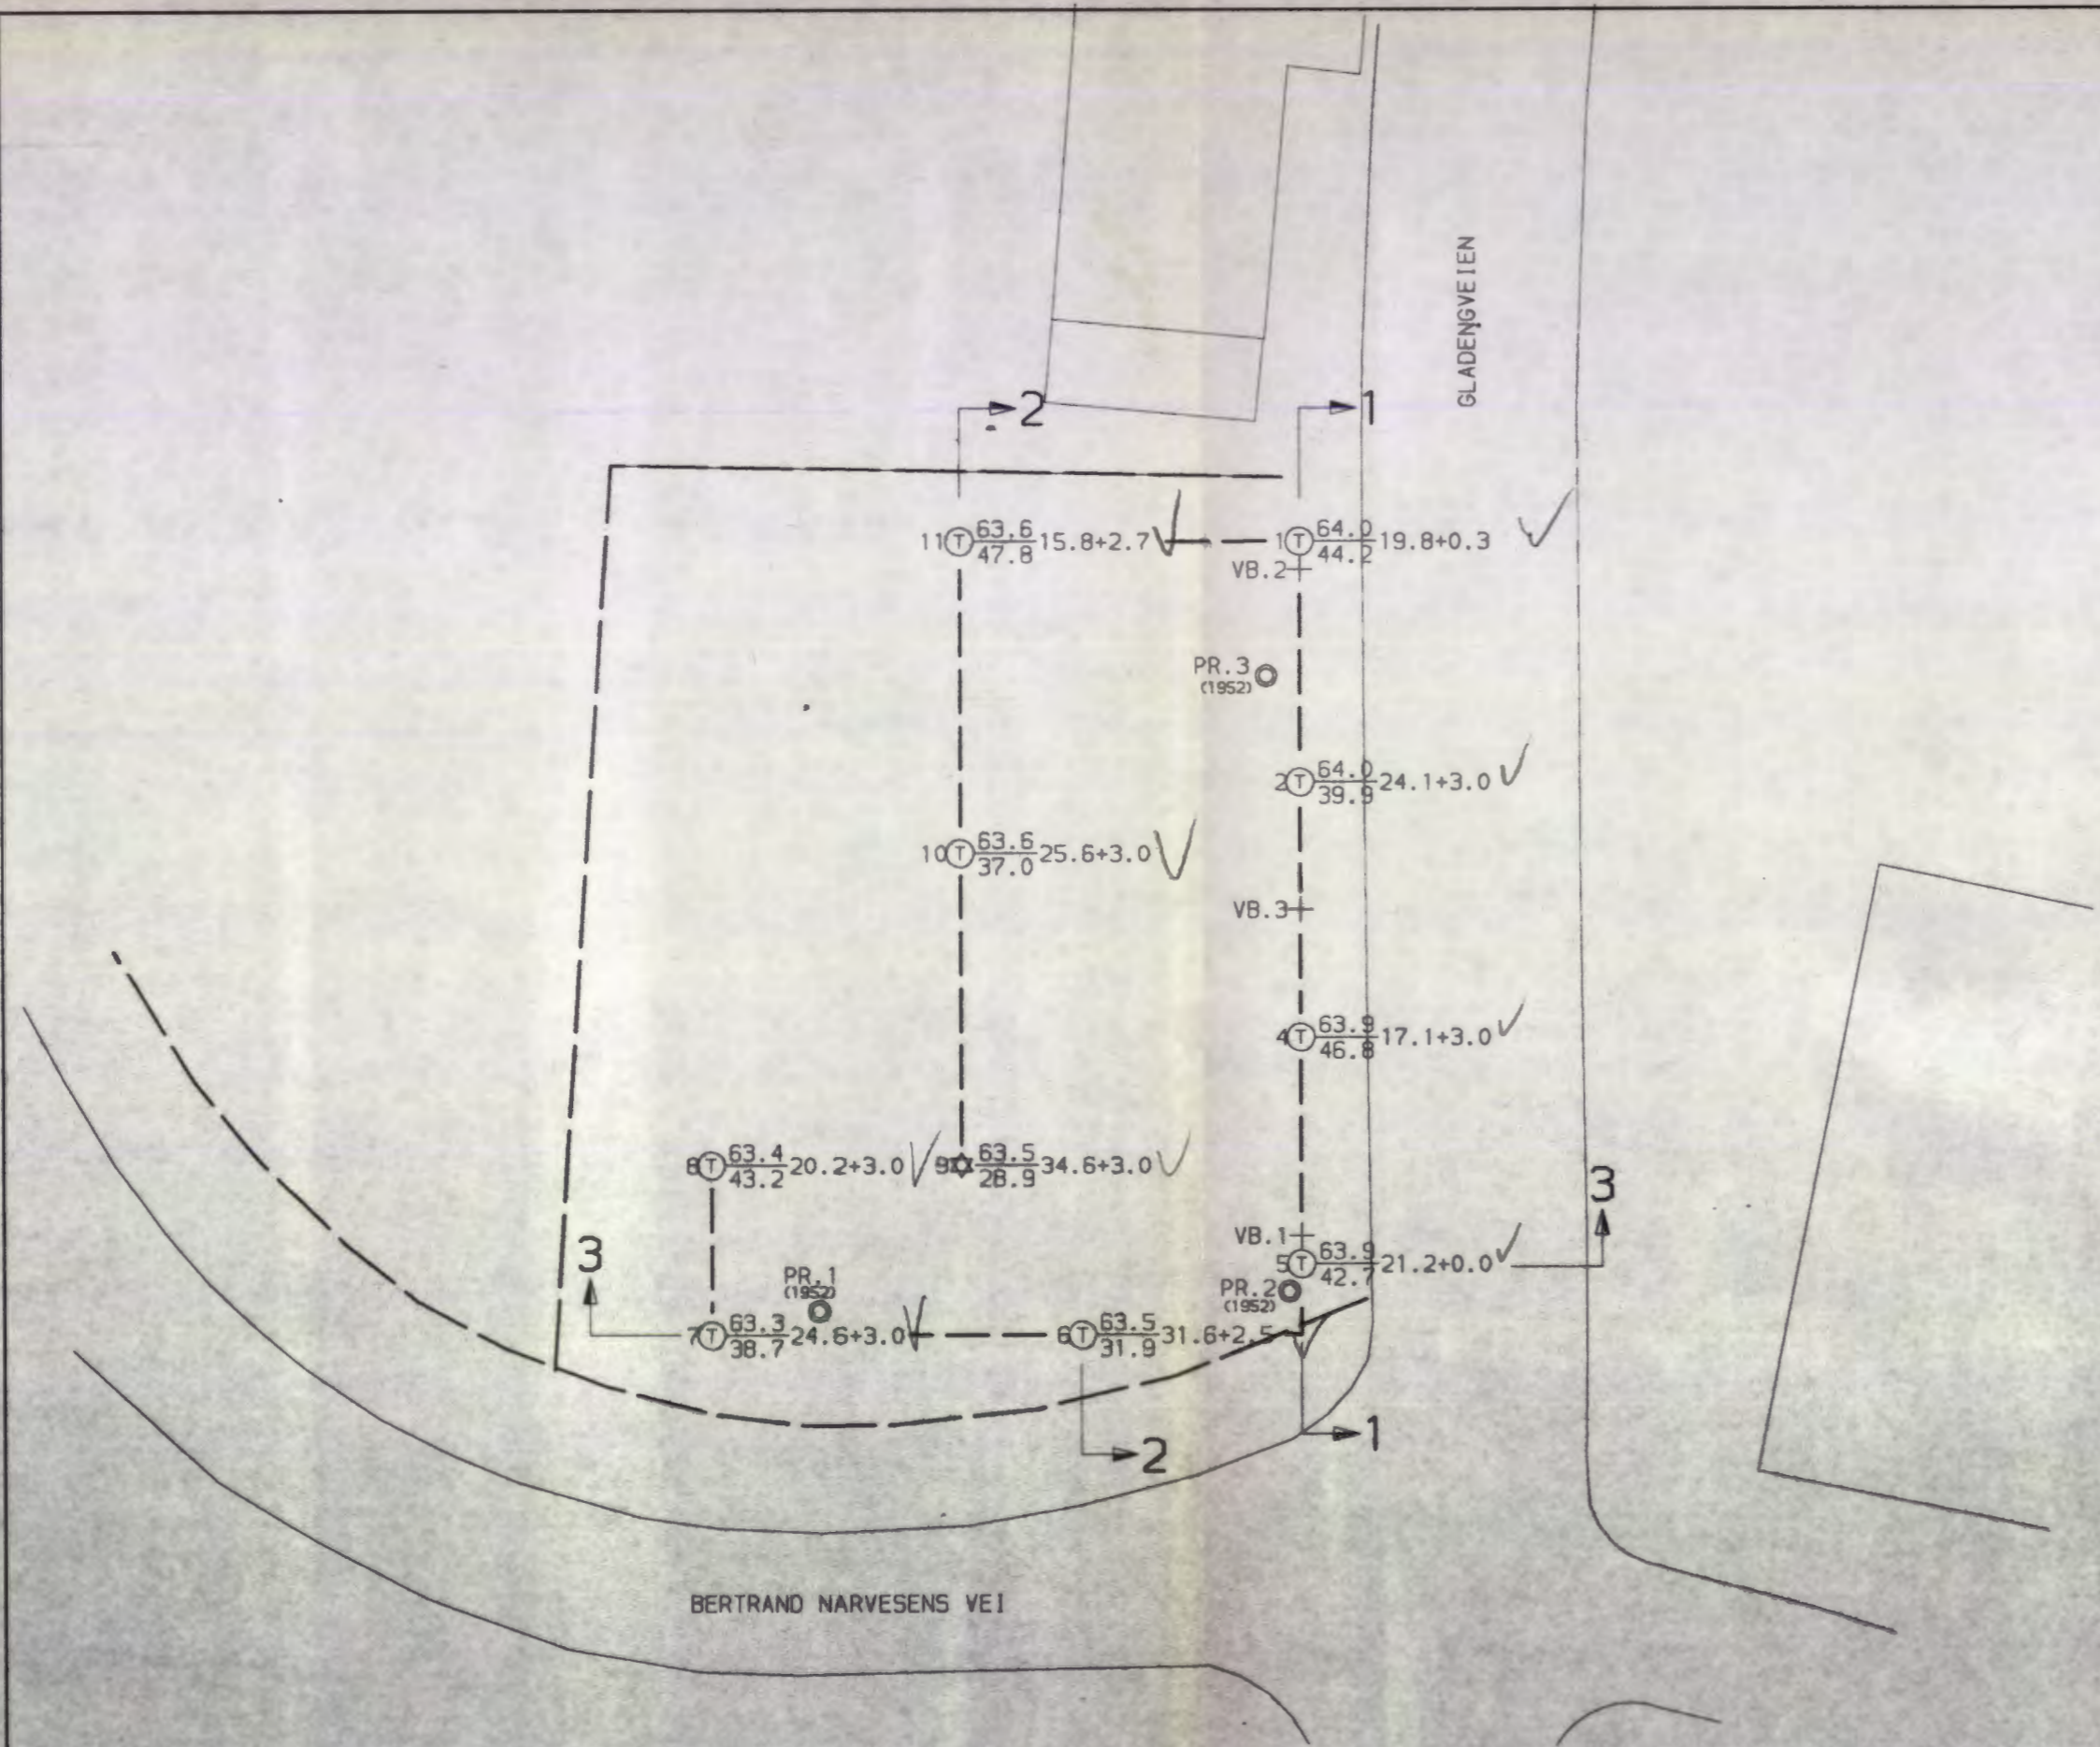

NO F1+F2

- DREIESONDERING    ☆ FJELLKONTROLLBORING    ○ PRØVESERIE    + YINGEBORING
- ENKEL SONDERING    ⊙ KJERNEBORING    □ PRØVEGROP    ⊕ PORETRYKKMÅLING
- ▼ RAMSONDERING    ◆ DREIETRYKKSONDERING    ⊕ TOTALSONDERING    ^ ^ FJELL I DAGEN

BORHULL NR. TERRENG (BUNN) KOTE BORET DYBDE+ (BORET I FJELL)  
ANTATT FJELLKOTE

BORBOK NR. 11882      LAB.BOK NR.

KARTGRUNNLAG:  
UTGANGSPUNKT FOR NIVELLEMENT: FM 15016 H = 64.604

REV.	REVISJONEN GJELDER	SIGN	DATO
BORPLAN		MALESTOKK	TEGNET
		1:500	AKN
TIEDEMANS EIENDOM GLADENGVN. 12		KONTR.	T.M.
		DATO	061094
ERST. FOR		REV. DATO	
OPPDRAG NR. 50785		TEGN NR. 1	REV.

**NOTEBY**  
NORSK TEKNISK  
BYGGEKONTROLL A/S