

307 N

**NOTEBY**  
 NORSK TEKNISK  
 BYGGEKONTROLL A.S.


A/S NORSKE OK  
 VITAMINVEIEN 1, OSLO . NO: E7 III

PR.I

ORING NR. PR.I  
 ORET DATO

**GEOTEKNISKE DATA**

BORPLAN NR.  
 -1

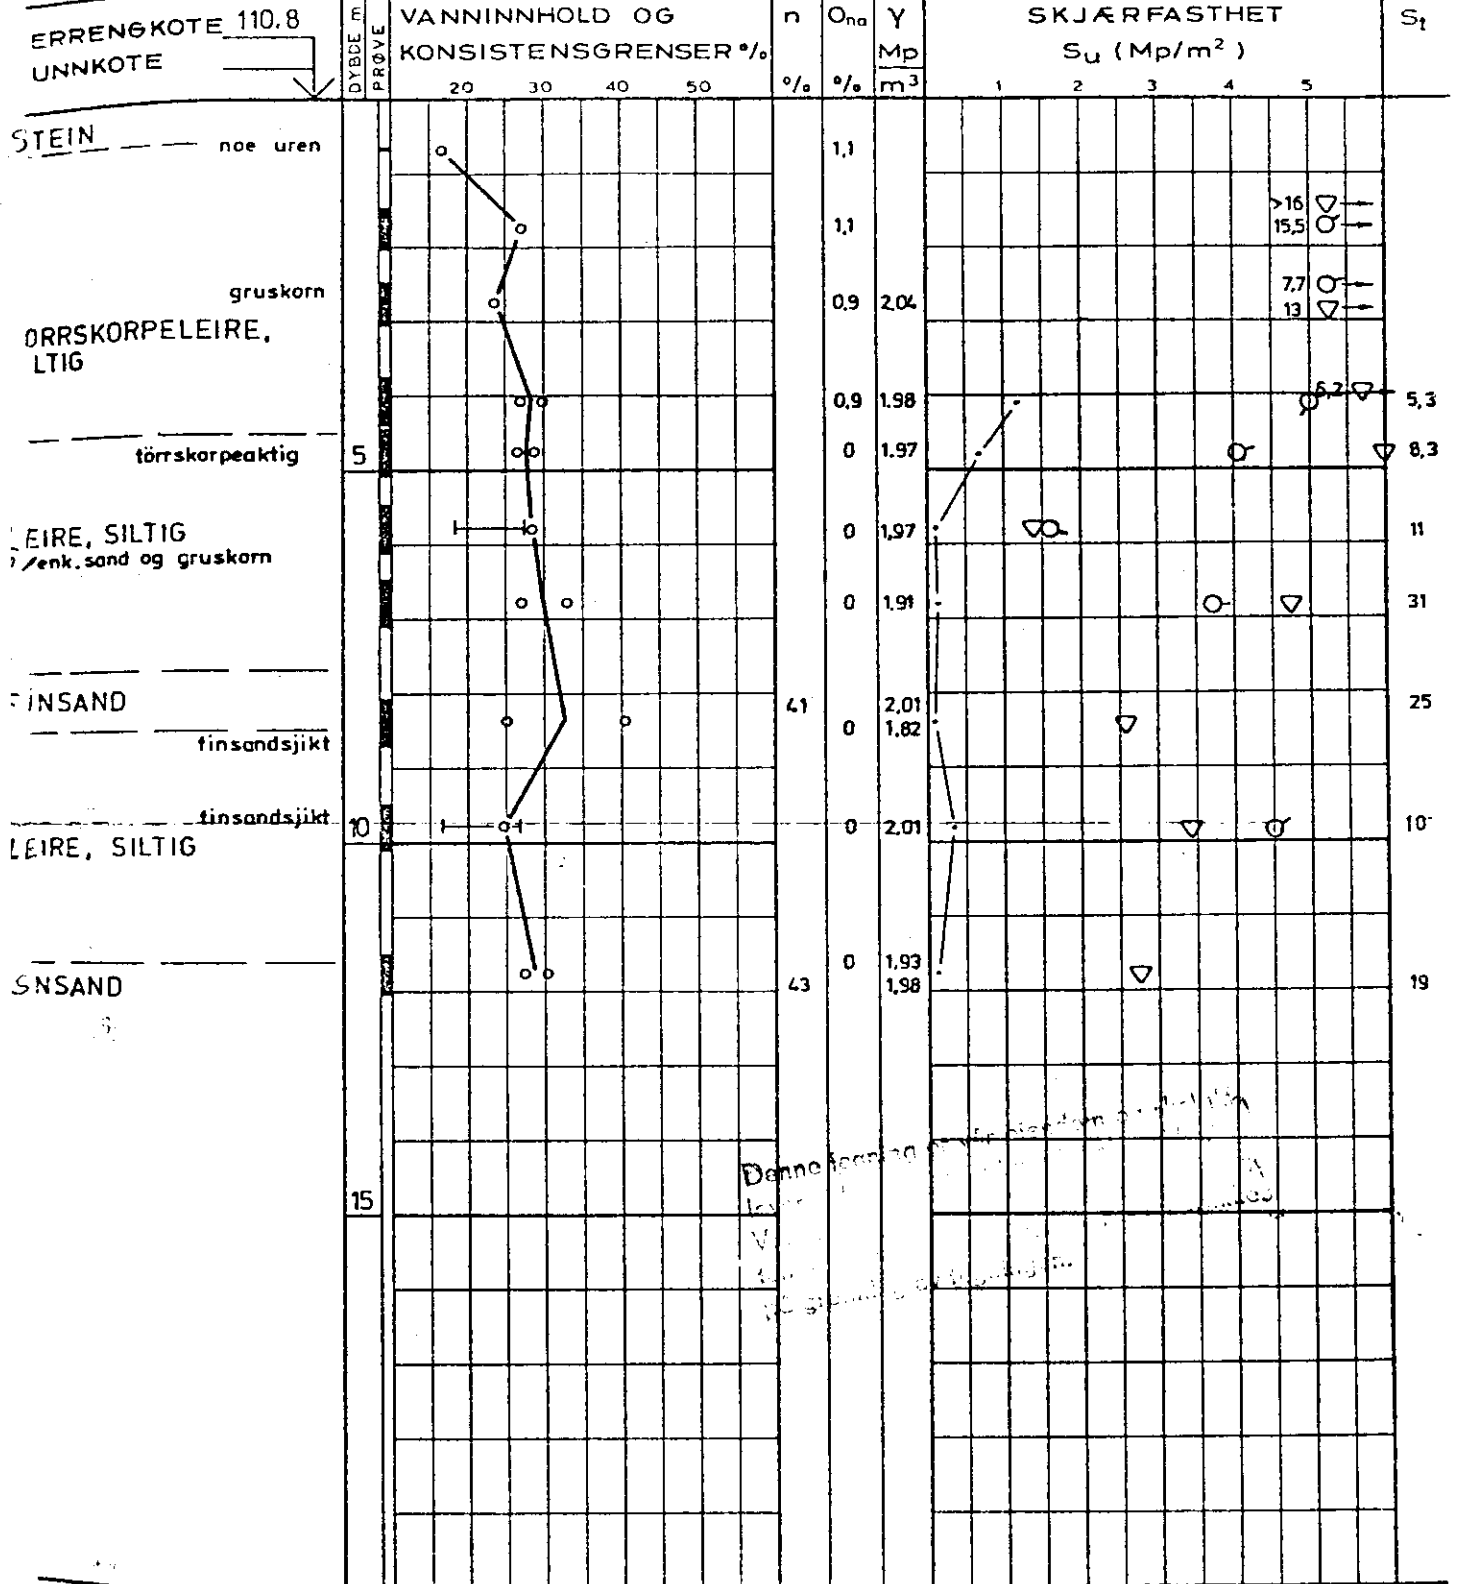

Denne rapport er utarbeidet av  
 VITAMINVEIEN 1  
 OSLO

- = PRØVESERIE
- = SKOVLEBORING
- = PRØVEGRUPP
- = VINGEBORING

- = NATURLIG VANNINNHOOLD
- (W<sub>F</sub>) FINNETSTALL ELLER (W<sub>L</sub>) FLYTEGRENSE
- (W<sub>p</sub>) UTRULLINGSGRENSE ELLER (W) KONUSGRENSE

- n = PORØSITET
- O<sub>no</sub> HUMUSINNHOOLD (NATRONLUTMET.)
- γ = TOTAL ROMVEKT
- γ<sub>d</sub> TÖRR ROMVEKT

- ▽ = KONUSFORSØK
- = TRYKKFORSØK
- = DEFORMASJON VED BRUDD %
- + = VINGEBORING
- = OMRØRT SKJÆRFESTHET
- S<sub>t</sub> = SENSITIVITET

EDOMETERFORSØK P-PERMEABILITETSFORSØK K-KORNGRADERING T-TRIAKSIALFORSØK. 11863 - 10

KONTR. | TEGNET | DATO **1973** | MÅL 1:100 | SAK NR. **11863** | TEGN. **10** | REV.