


106 R

BORPROFIL

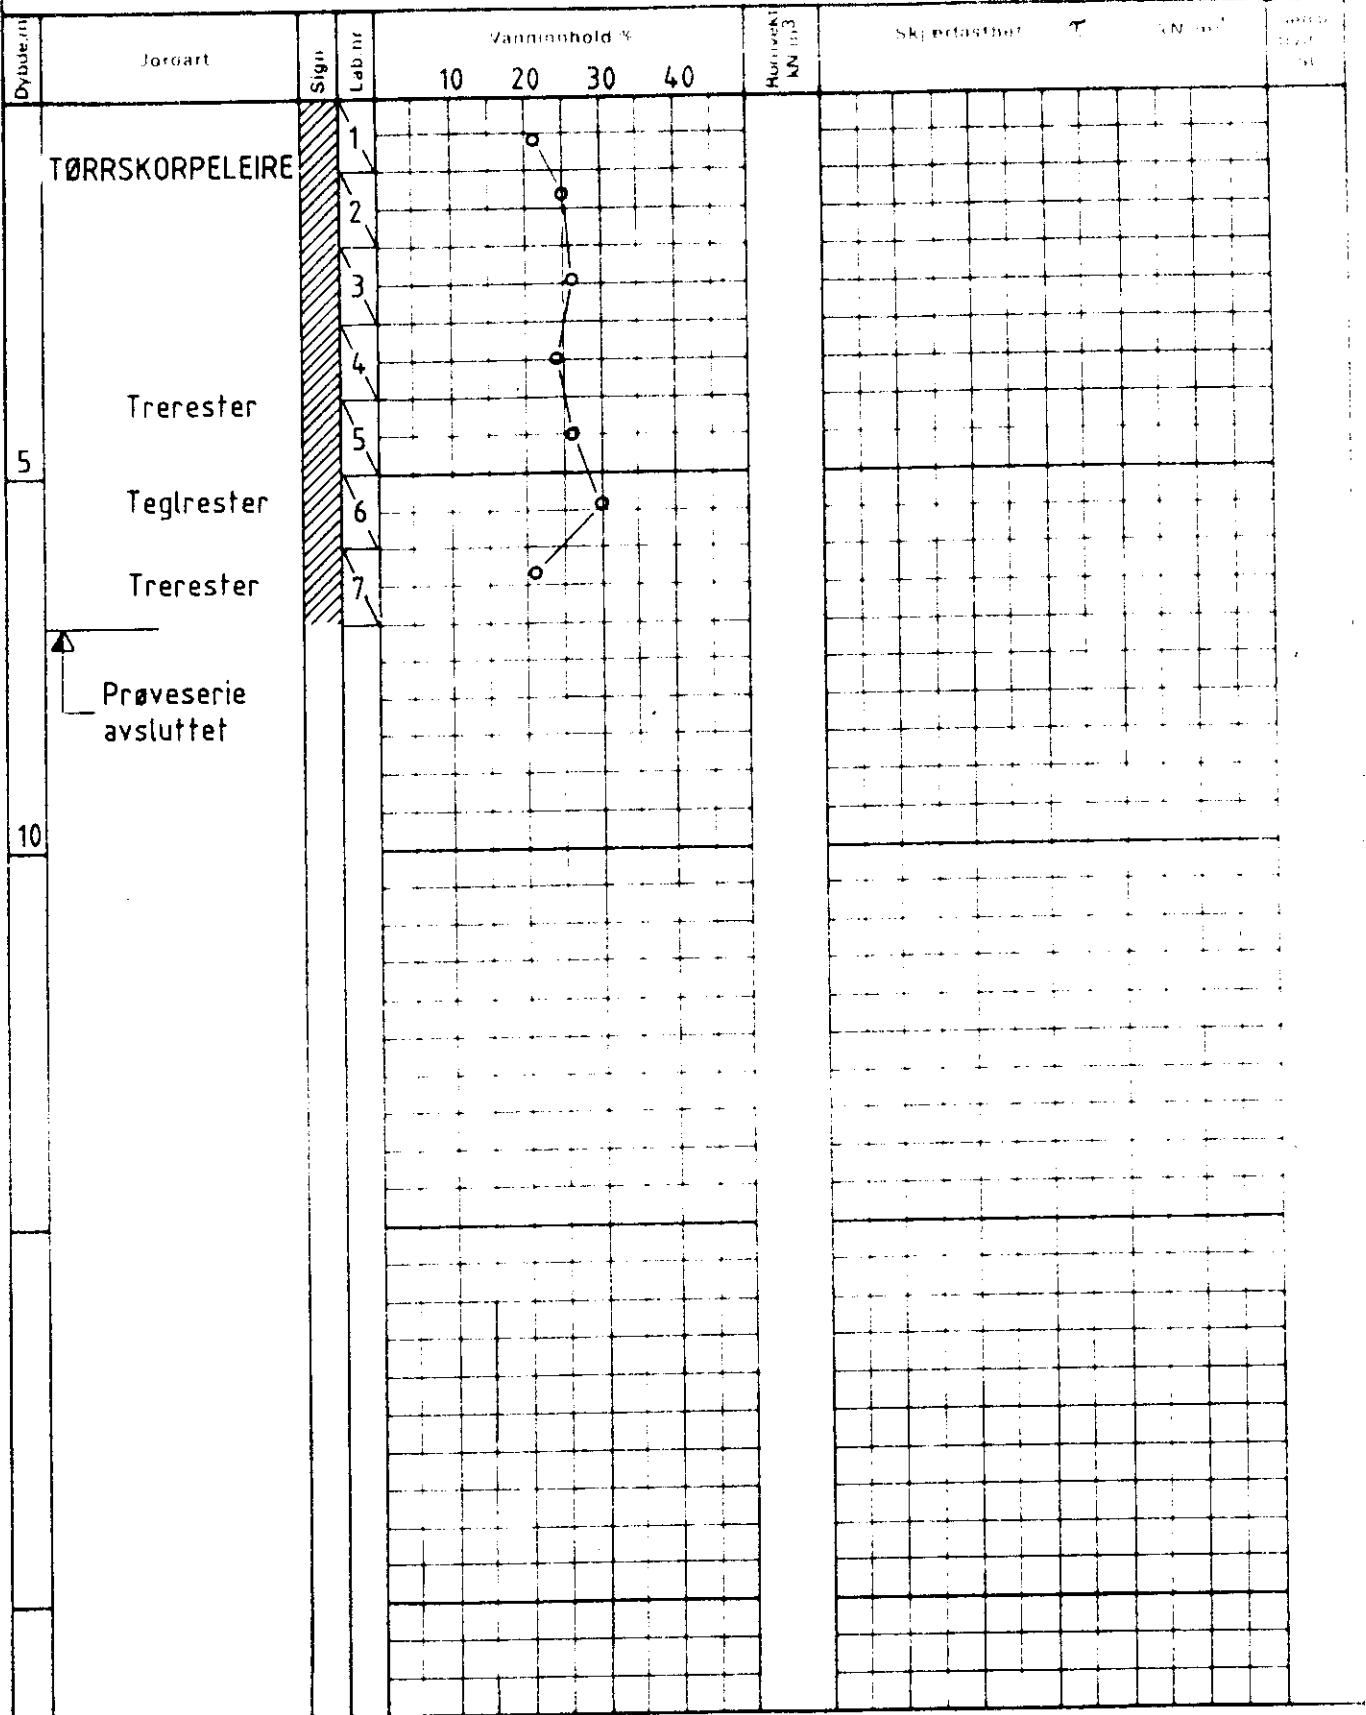

Hull 2 Terr kote +125,55 Prøve ø 54 mm

+ vingebooring ● trykkforsøk ▼ konus w = vanninnhold w_L , w_p = flyte- og utrullingsgrense

SELVAAGBYGG
SOLFRIDBAKKEN BOLIGFELT

SO: G3 I

Utf.

Tegn.

IBH

25.11.85

INGENIØR CHR. F. GRØNER A.S

60151 - G-001