

\* NO: B4<sup>II</sup>

703


Anton Schjòts gt. 8

Kart over grunnboringer ved Anton Schjötts gt.  
 kryss von der Lippes gt. M. 1:200 -

Bl. 703

Forklaring:  $\frac{1,50}{72,50}$  dybde i m. fra terrenng til fjell.  
 $\frac{72,50}{71,20}$  fjellets kotehöide ref. til byens F.M.

ANTON SCHJÖTTS GATE

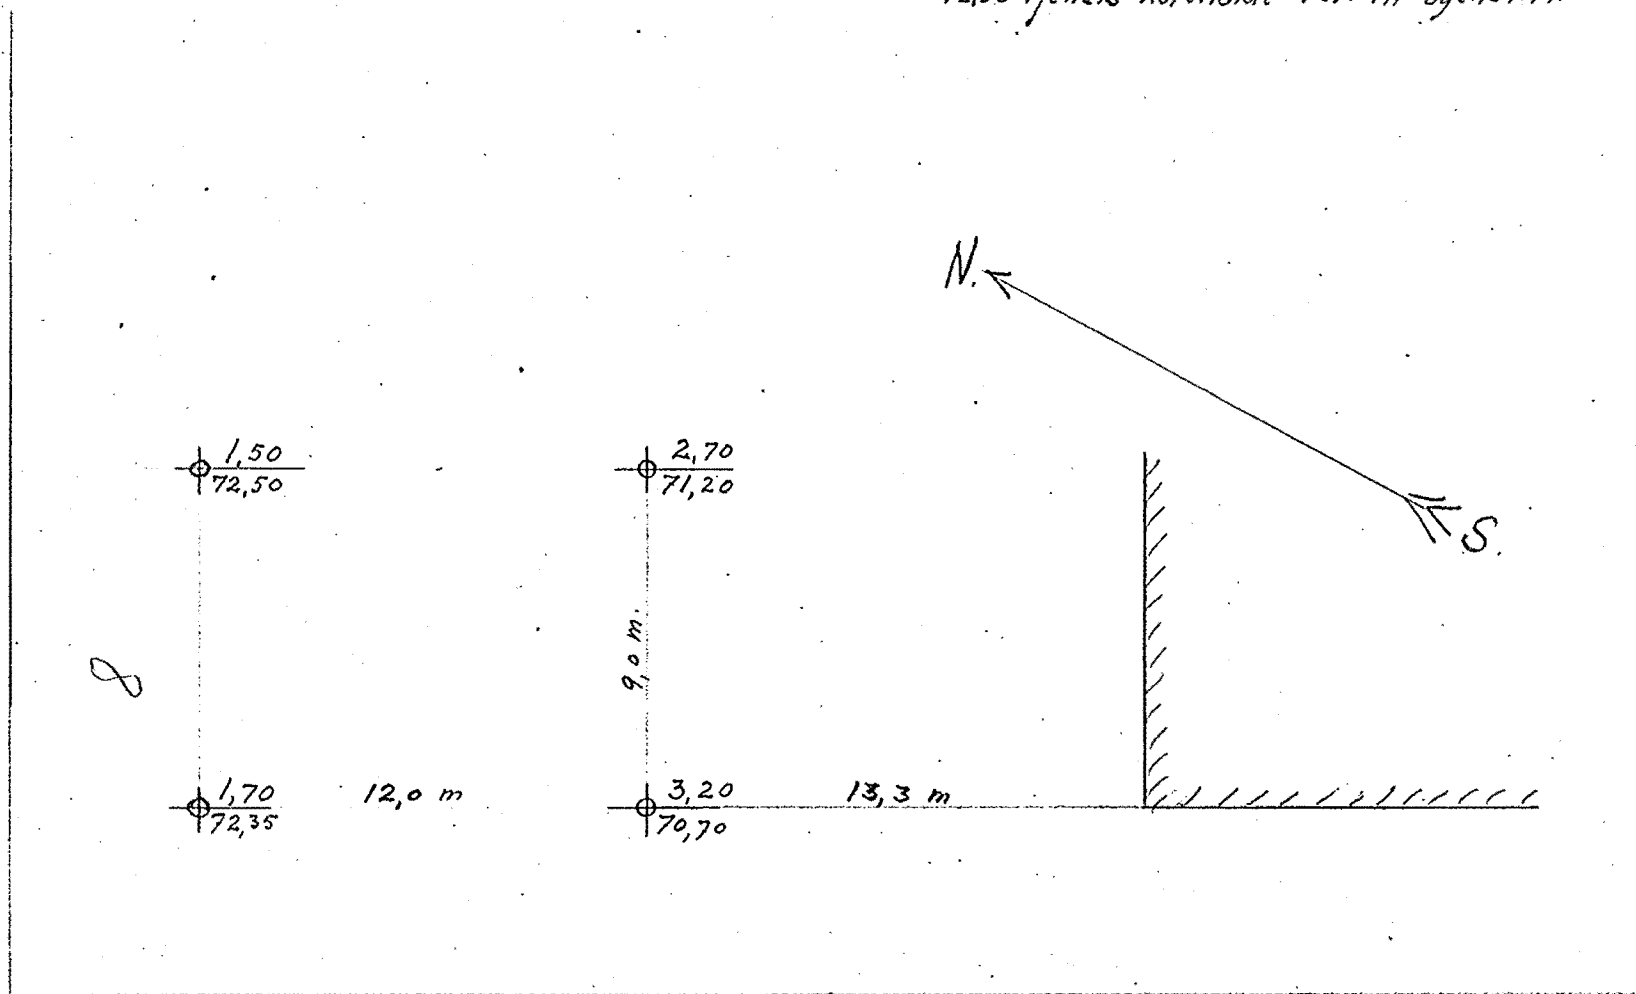

VON DER LIPPES GATE

Oslø, 28-8-1928  
 Ingeniør Oscar Lørge

P. L.