


A.S. TØRRKOPPI # N005-4 Noteby A/S 41063

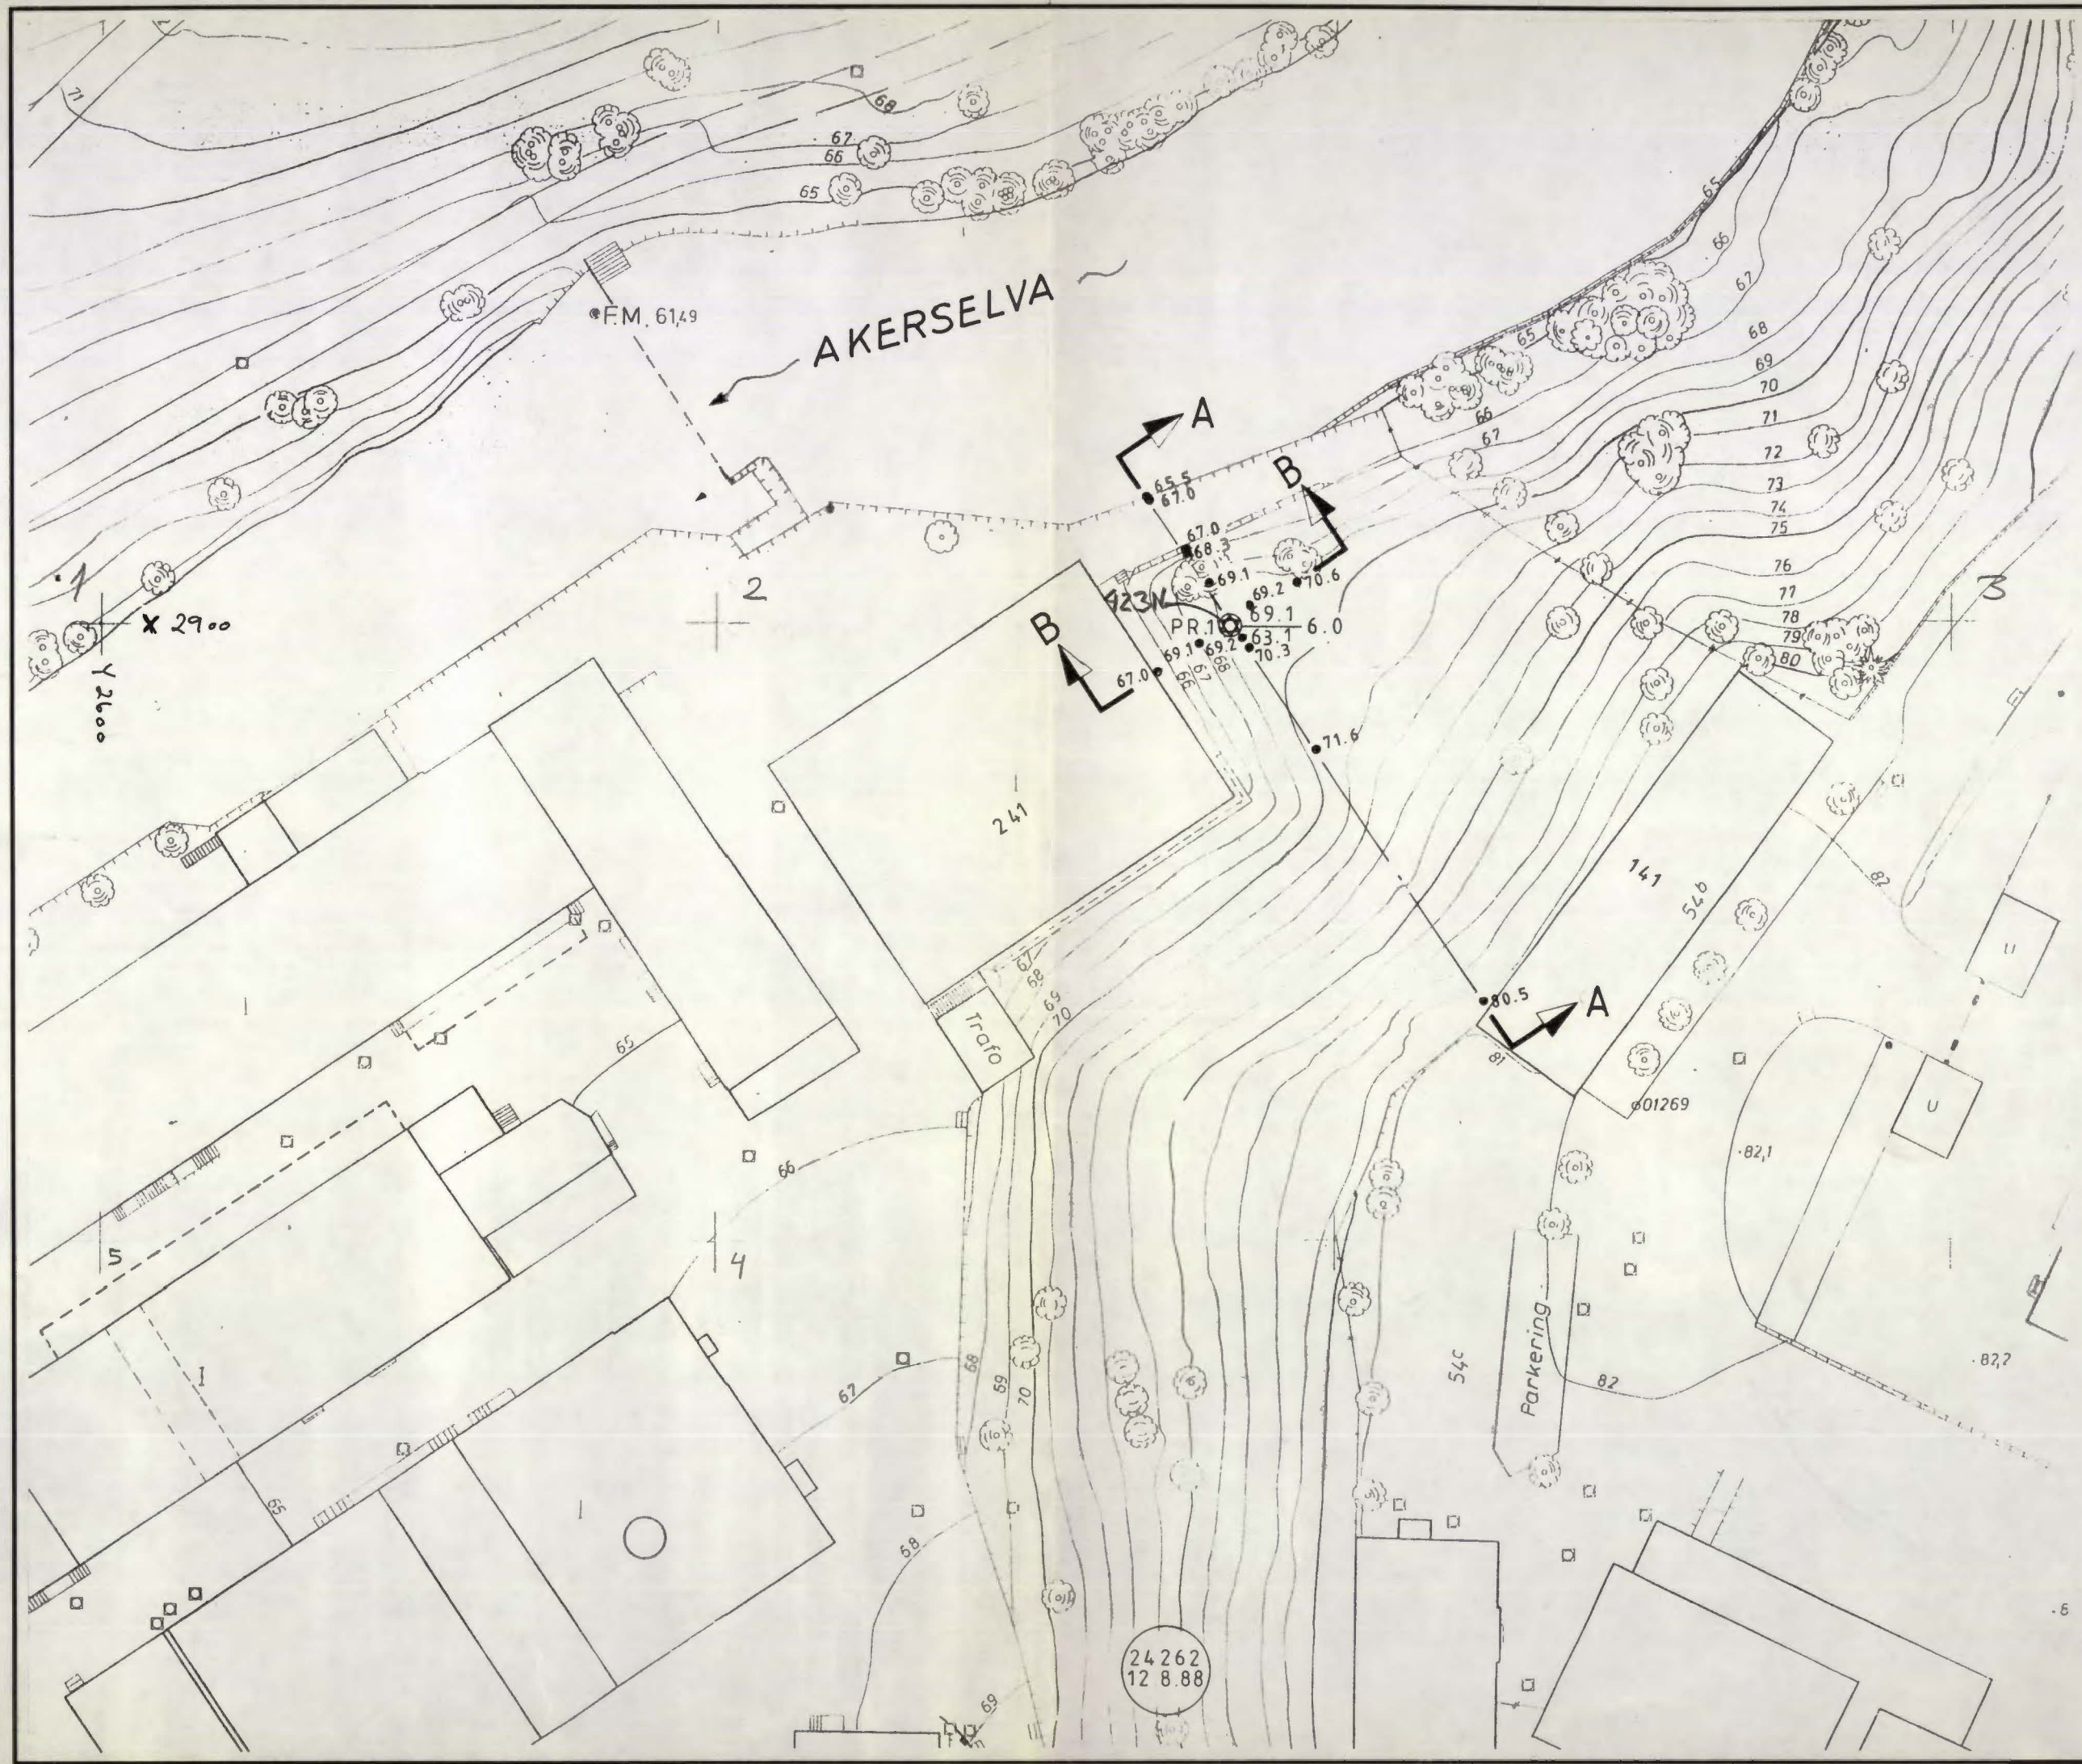

24262
12.8.88

TIDLIGERE UTFØRT NOTEBYOPPDRAG

• 80.5 NIV. HÖYDER

- DREIESONDERING ☆ FJELLKONTROLLBORING ⊙ PRØVESERIE + VINGEBORING
- ENKEL SONDERING ⊕ KJERNEBORING □ PRØVEGROP ⊖ PORETRYKKMÅLING
- ▼ RAMSONDERING ⚡ TRYKKDREIESONDERING ▽ TRYKKSONDERING

BORHULL NR. TERRENG (BUNN) KOTE BORET DYBDE + (BORET I FJELL)
ANTATT FJELLKOTE

BORBOK NR. 9662 LAB. BOK NR. 1307

KARTGRUNNLAG:
UTGANGSPUNKT FOR NIVELLEMÉNT: P7 I PA, H = 69.24

	SIGN.	DATO
BORPLAN	MÅLESTOKK	TEGNET
DE-NO-FA OG LILLEBORG FABRIKKER A/S LPG - ANLEGG V/ BYGNING 241	1:500	KONTR. KL
	ERST. FOR.	DATO 23/11-88
NOTEBY NORSK TEKNISK BYGGEKONTROLL A/S	OPPDAG NR. 41063	TEGN. NR. 1
		REV.

N005-4

24262
12.8.88