


KNOPH & KJØLSETH %

Oppdr. 6-1030
 Prosjekt BØLIGBYGG
 Sted MARIDALSVEIEN 177, OSLO

Prøveserie I 06 II
 Prøve Ø 54 mm.
 Dato 18-8-64
 Sign. P.S.K

NO: DG IV

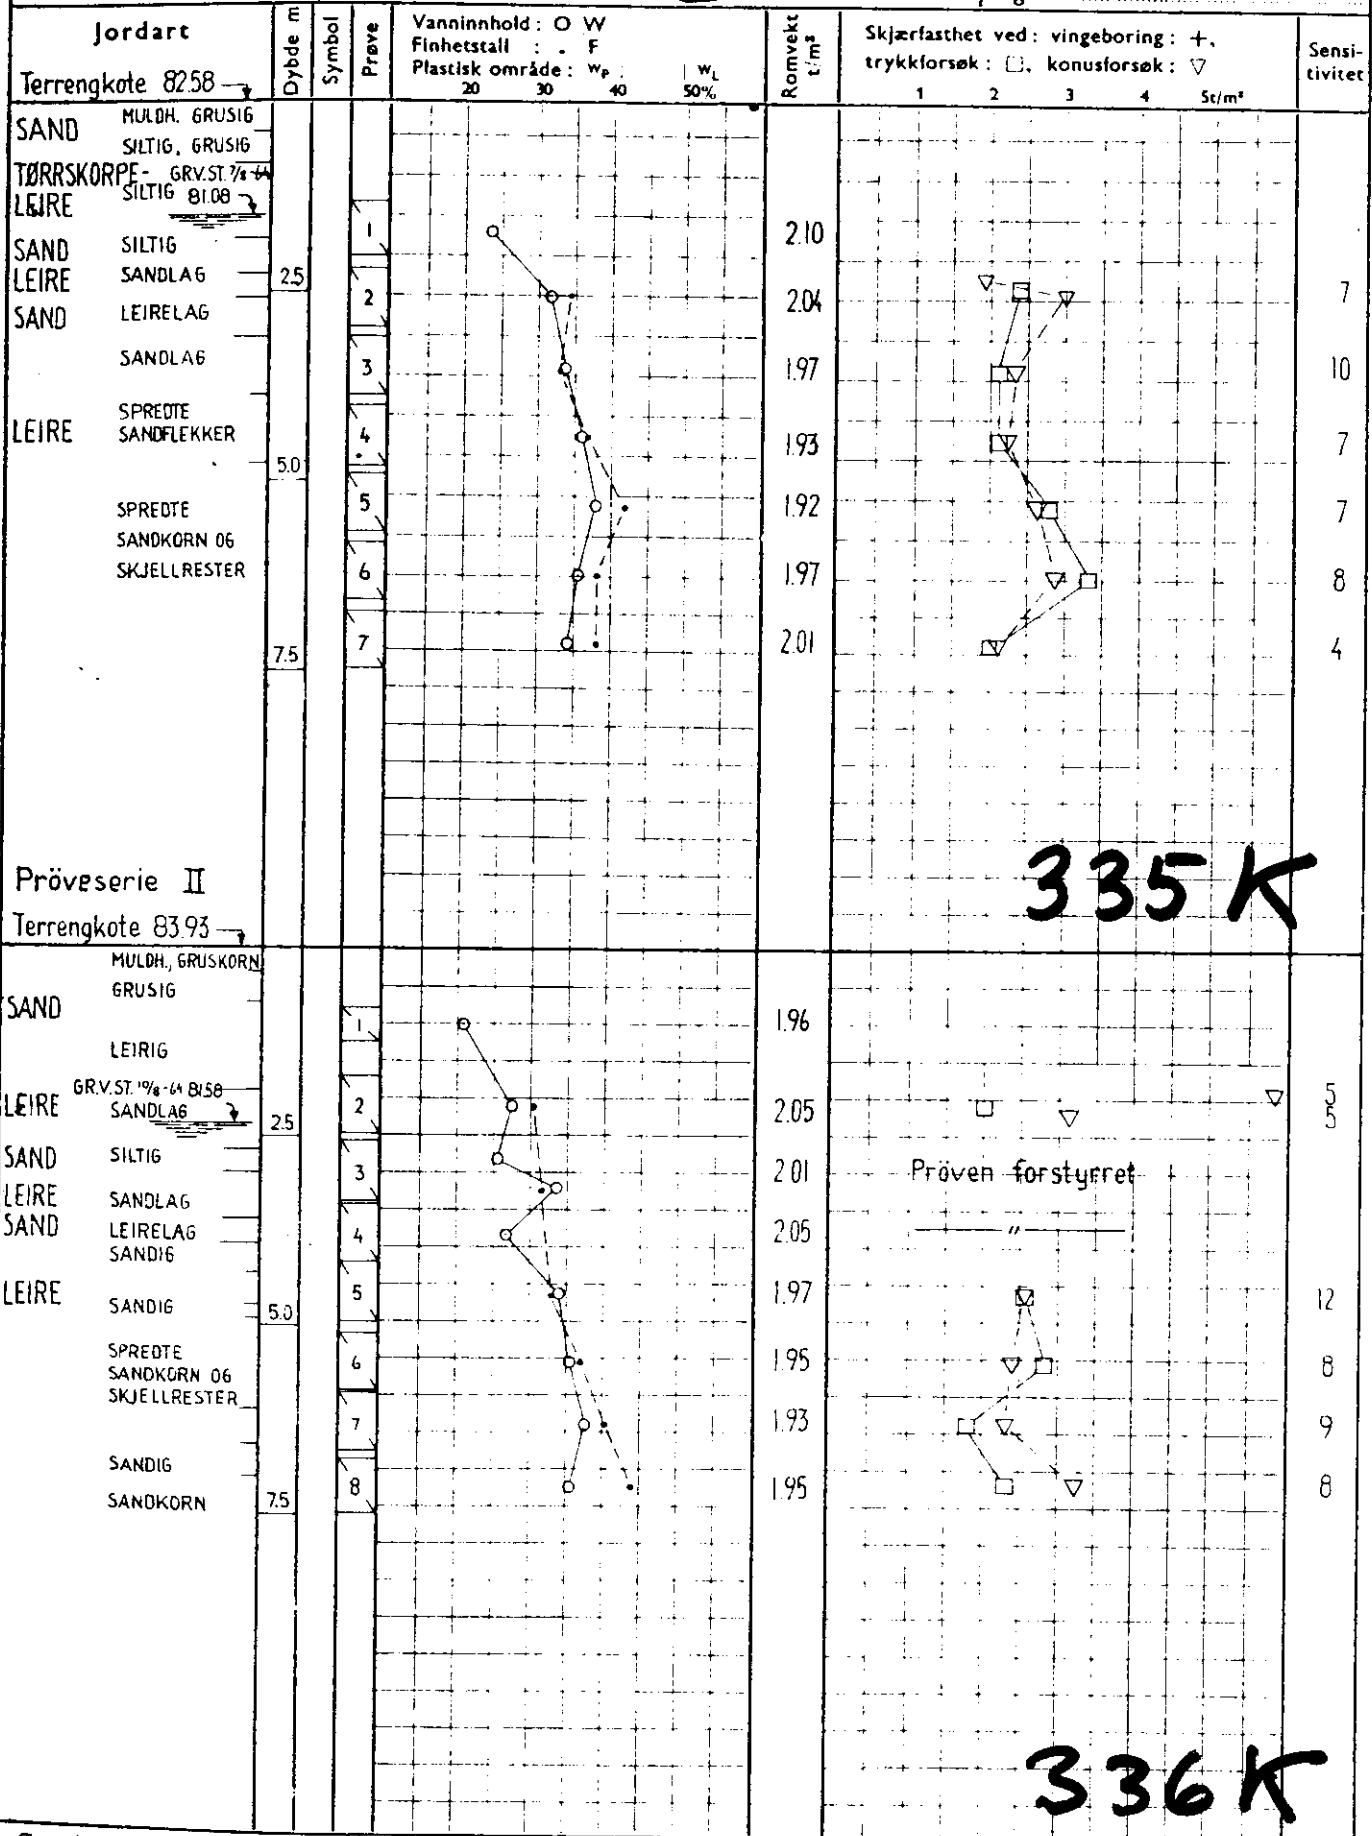

335K

336K

\circ =ødometer P=permeabilitetsforsøk K=kornfordeling T=triaksialforsøk

Symboler: Humusjord Fyllmasse Løire Silt Sand Grus

Bilag nr. I