

NV, D:2^{...}

Tilhører Undergrundskartverket

MÅ IKKE EJERNES

Ullernveien 15.

v/Knoph.

KNOPH

G 436

ULLERNVEIEN 15

7.6.1957


Påbegynt 195

Avsluttet 195




avsluttet


NV. D3,

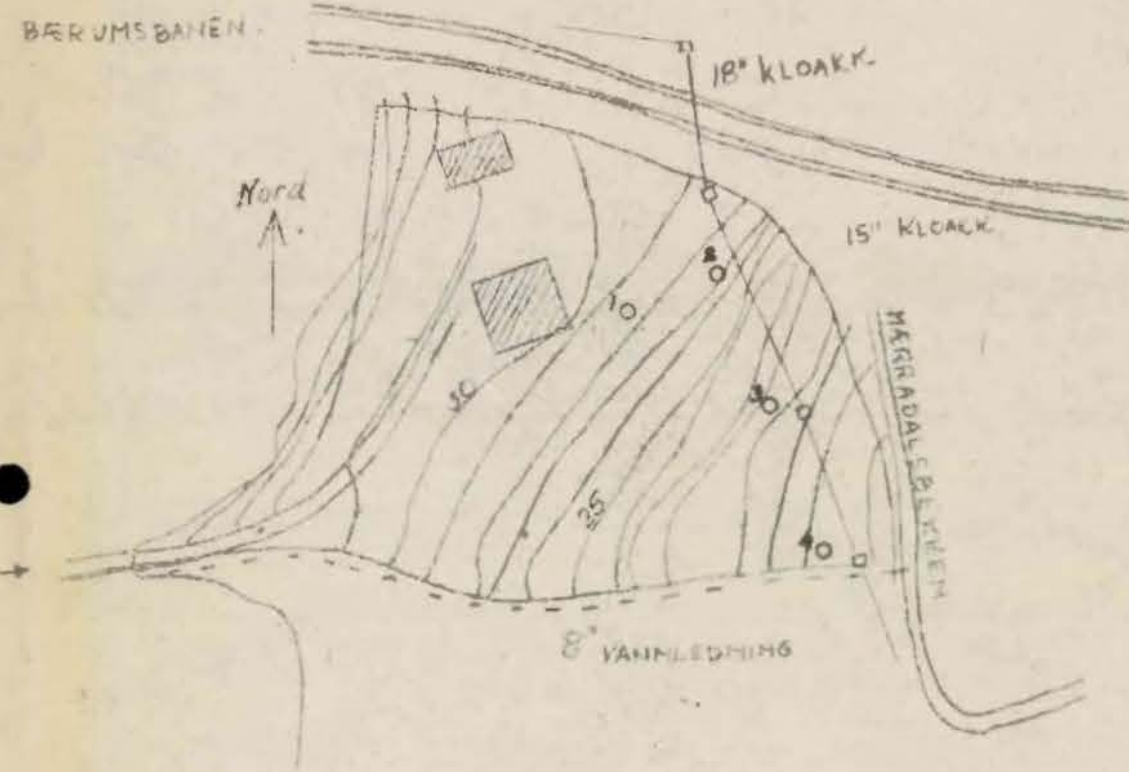


Siluasjonsplan
M = 1:1000

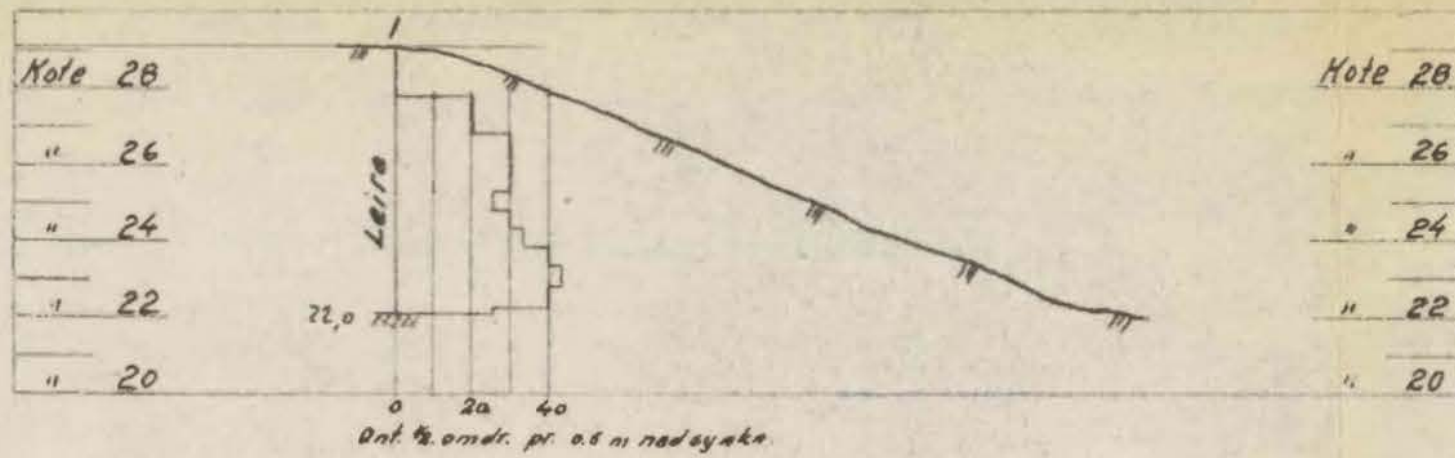


Profil 1
M = 1:200

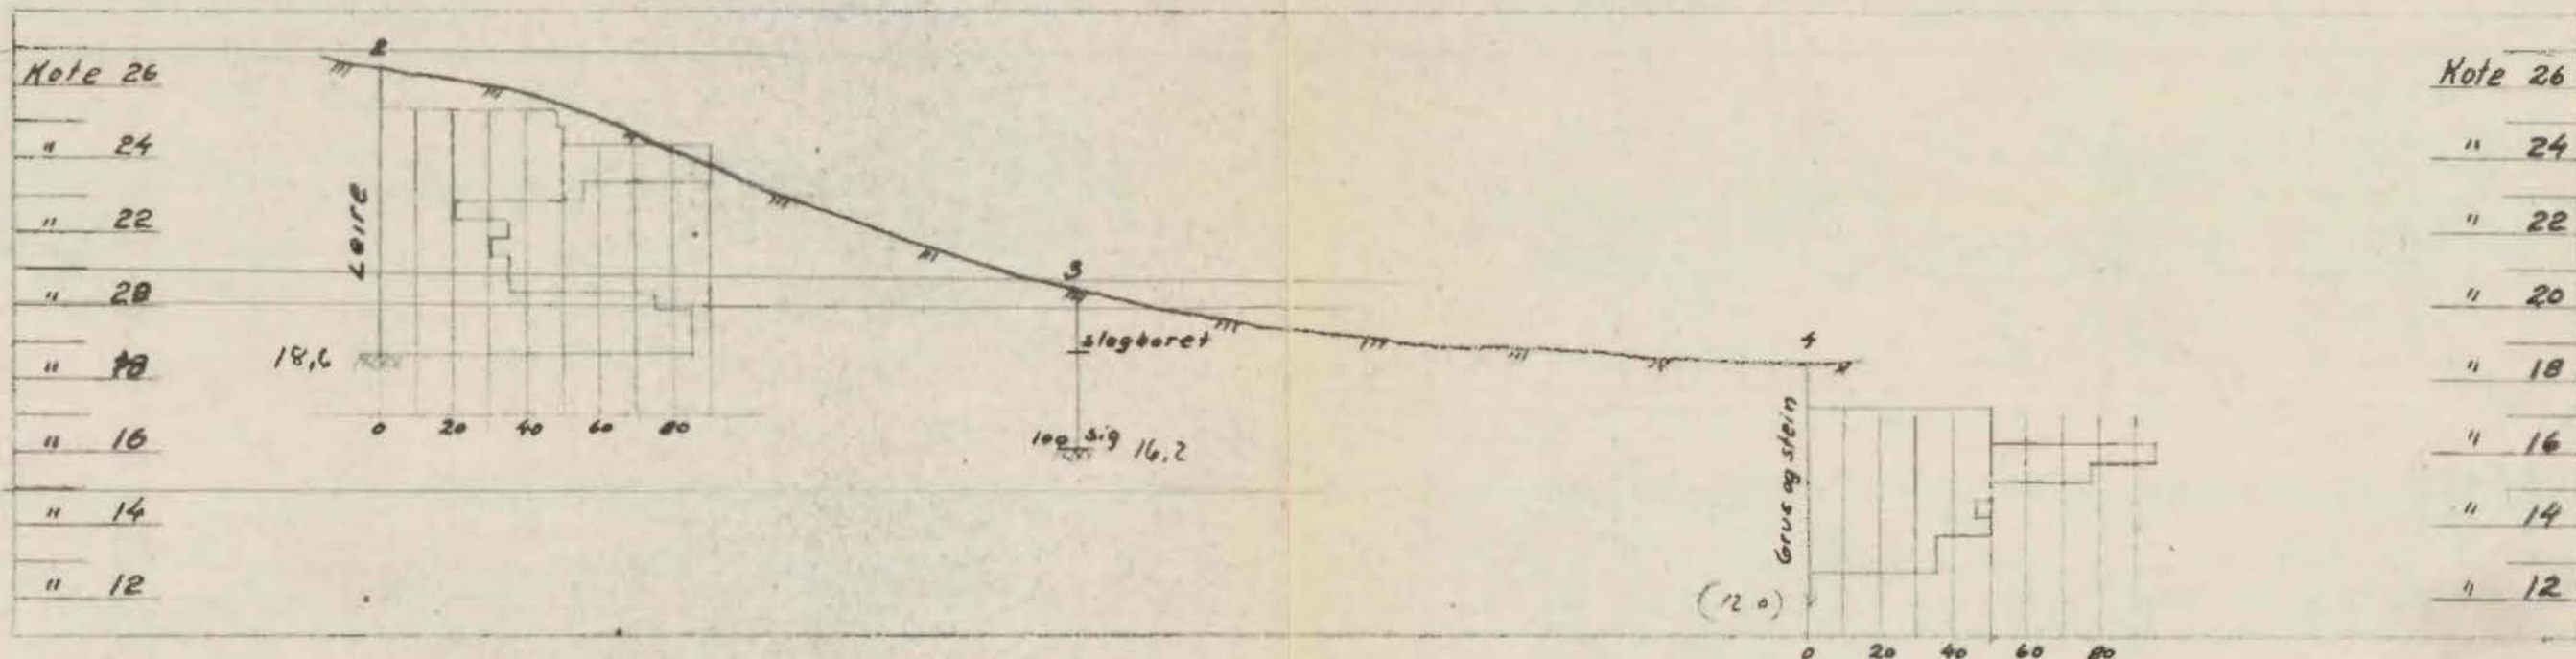


Ullernveien 15		
Grunnboring		
DATE: 7/6-57	TEGN. R.	M = 1:1000 og 1:200
Ing. A. KNOPH-OSLO		G-436
OPPMALING - GRUNNBORING		

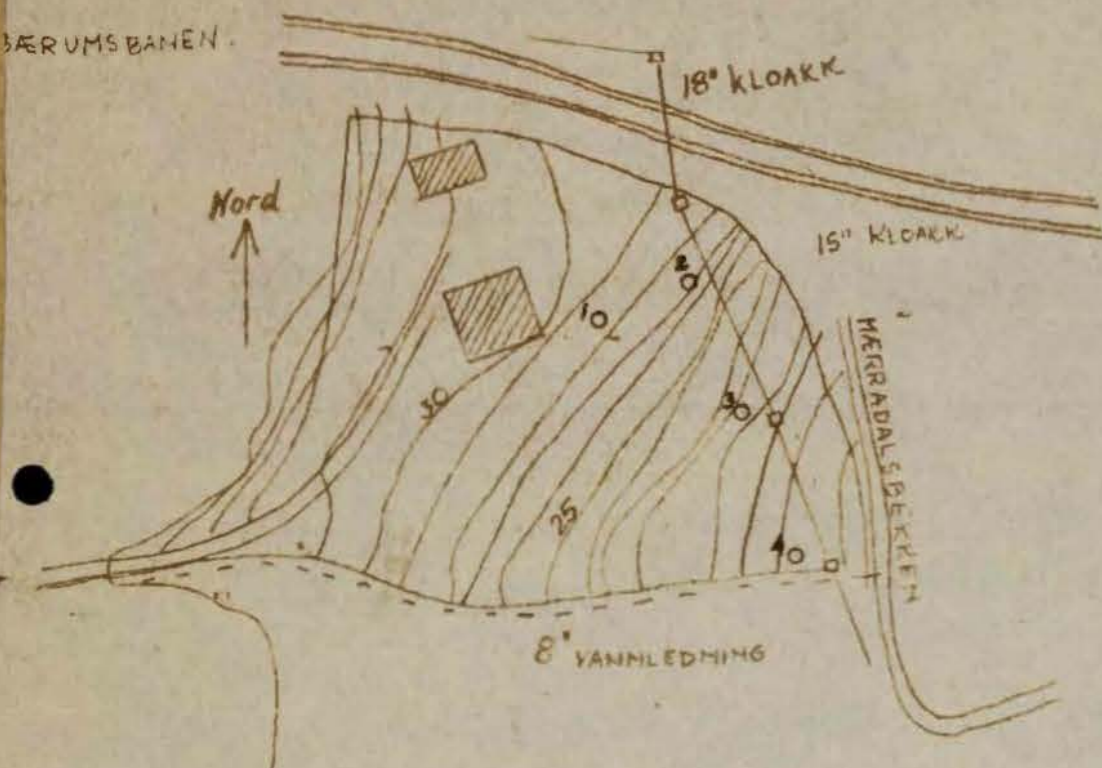

Situasjonsplan
M = 1:1000

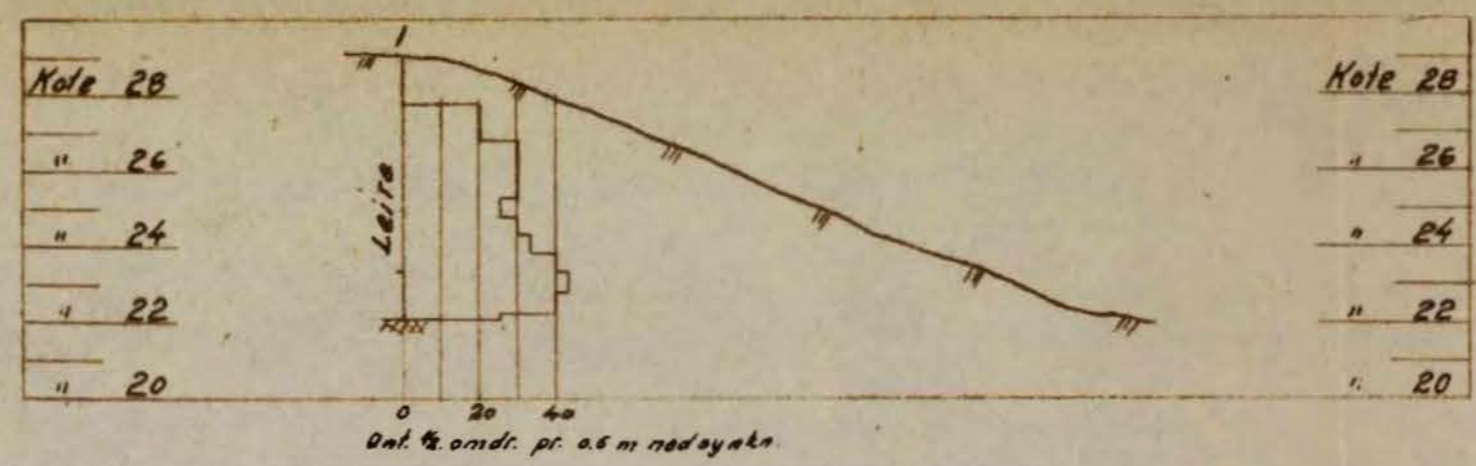

Profil 1
M = 1:200

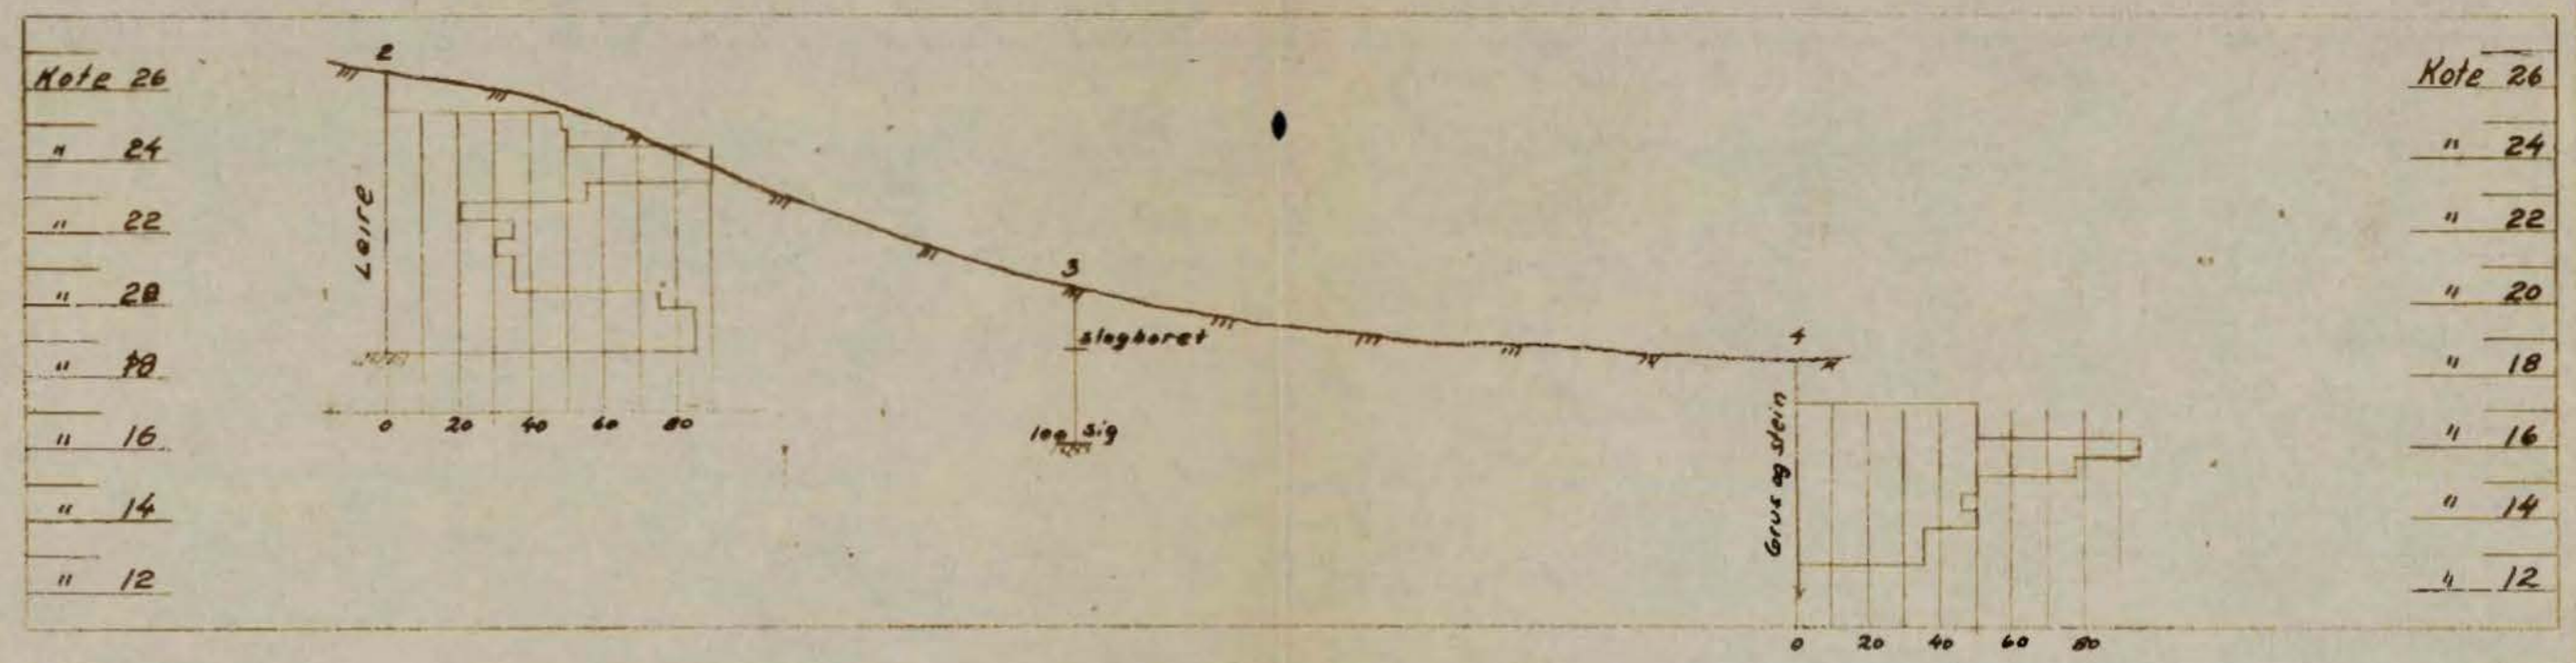

Ullernveien 15		
Grunnboring		
DATO: 7/6-57	TEGN: R.	M = 1:1000 og 1:200
Ing. A. KNOPH-OSLO OFFMÅLING GRUNNBORING		G-436