


NOTE B4

89 87

Universitetsgt. 8


NO: B1 I. IV *

PROFIL A-A

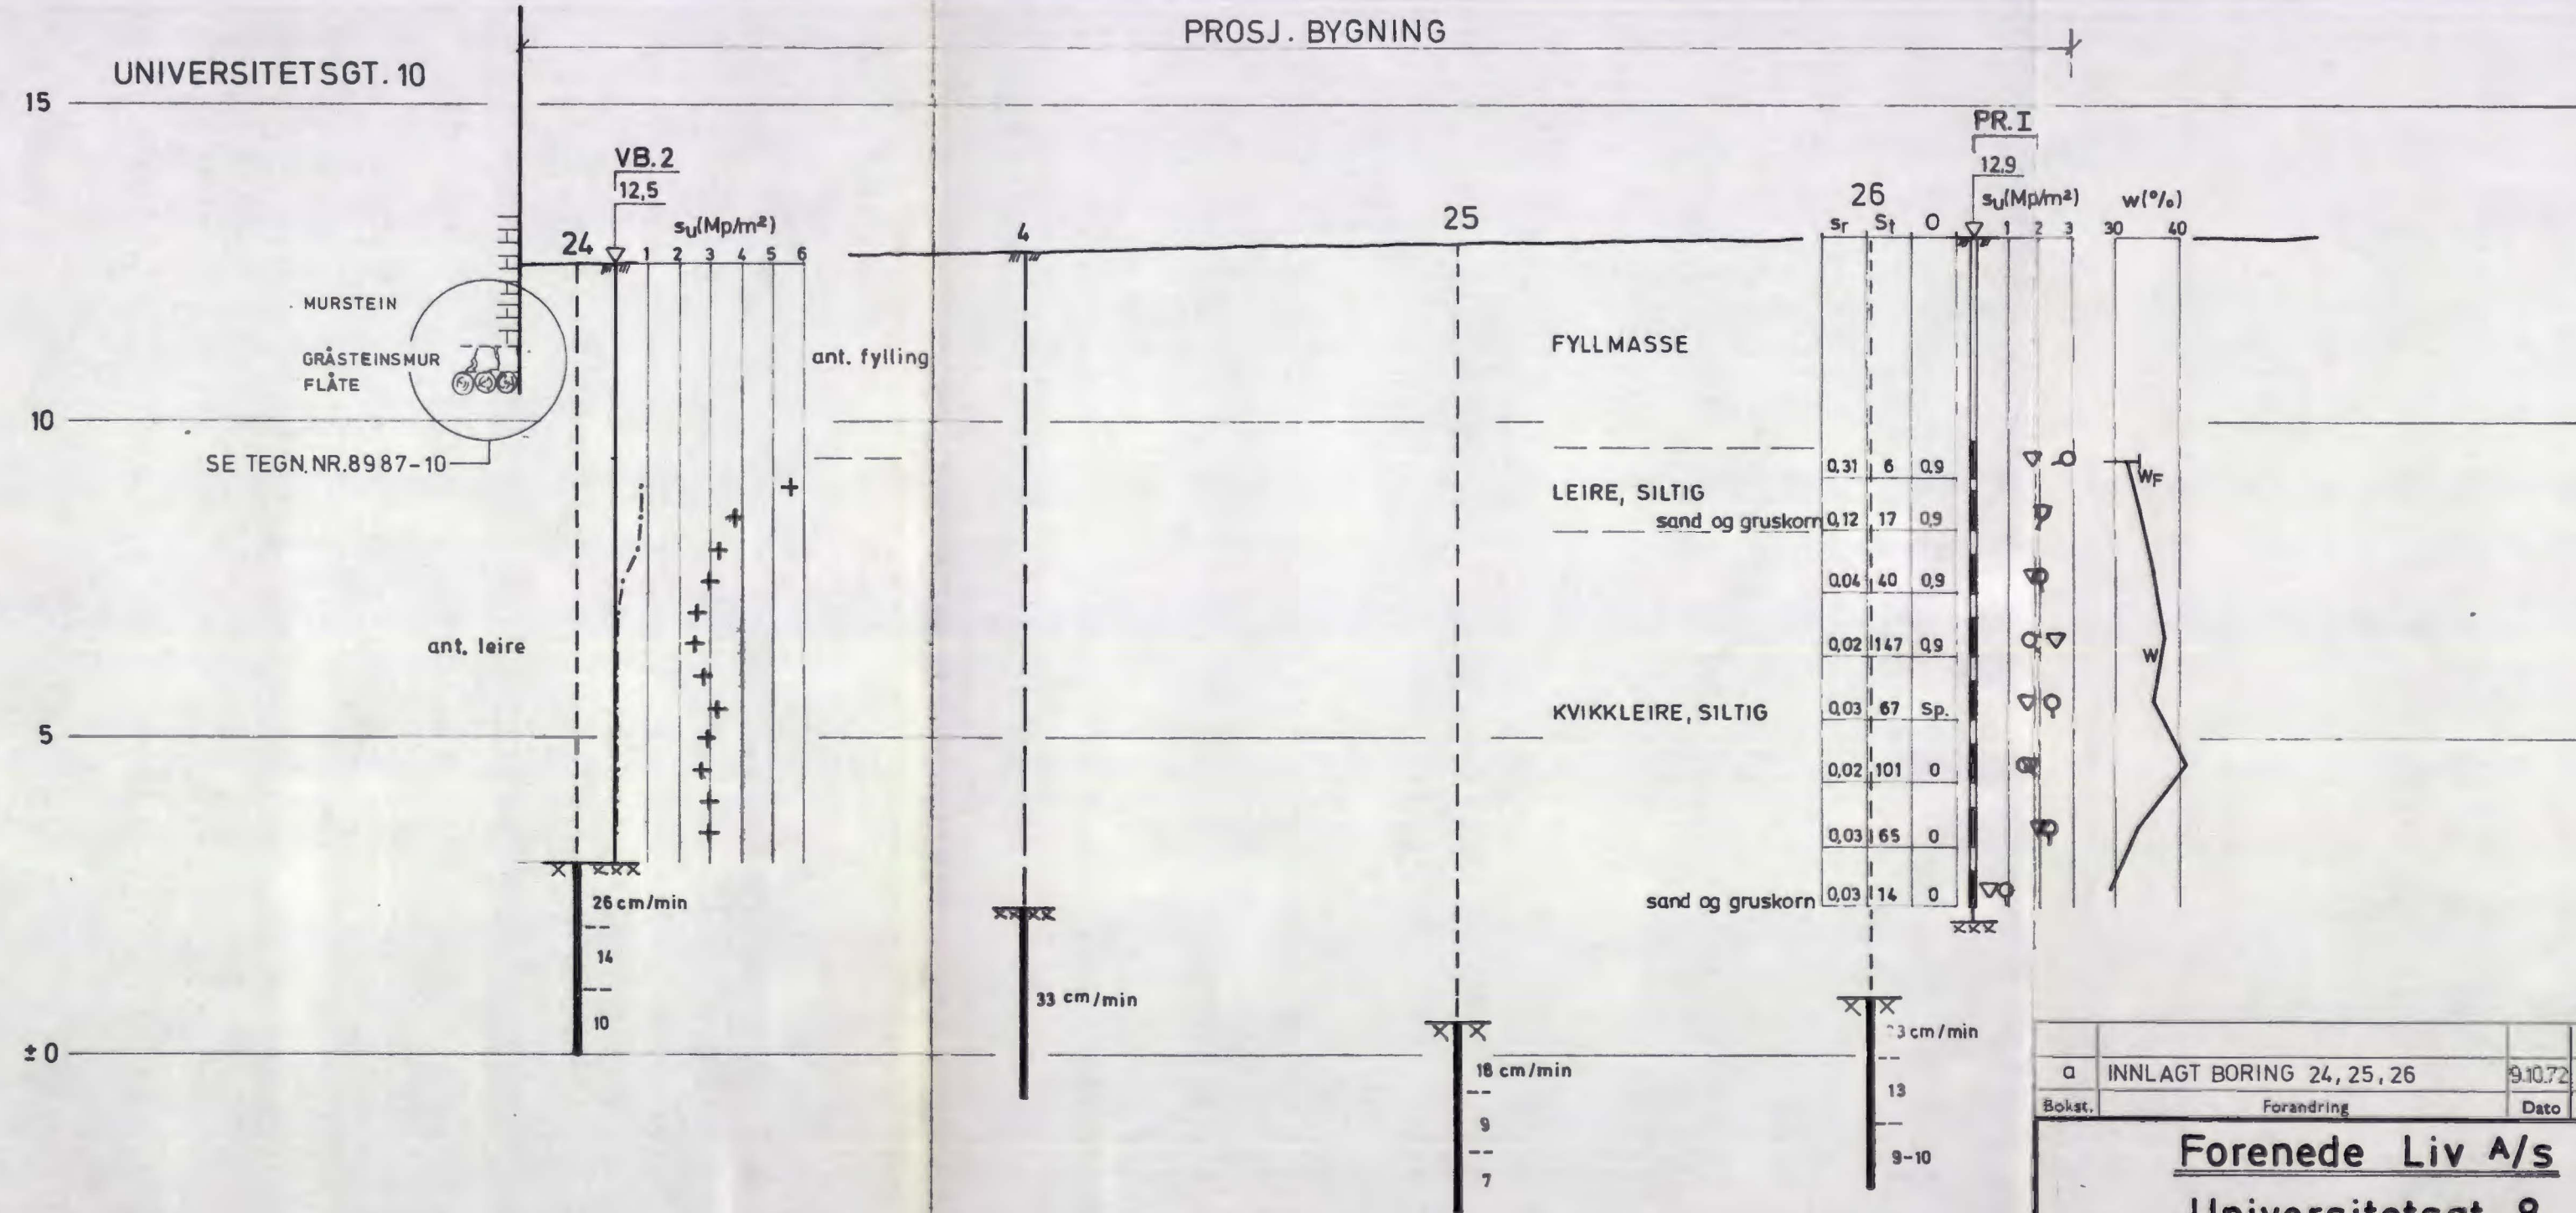


a	INNLAGT BORING 24, 25, 26	9.10.72			
Bokst.	Forandring	Dato	Bokst.	Forandring	Dato
Forenede Liv A/s Universitetsgt. 8 Profil A - A			Målestokk	Tegn. E.U.	Dato 26/3-71
			1:100	Trac.	
				Kfr.	
NORSK TEKNISK BYGGEKONTROLL A/S JAN FRIIS			8987 - 2^a		
Thv. Meyerst. 9, Oslo 5					

PROFIL B - B

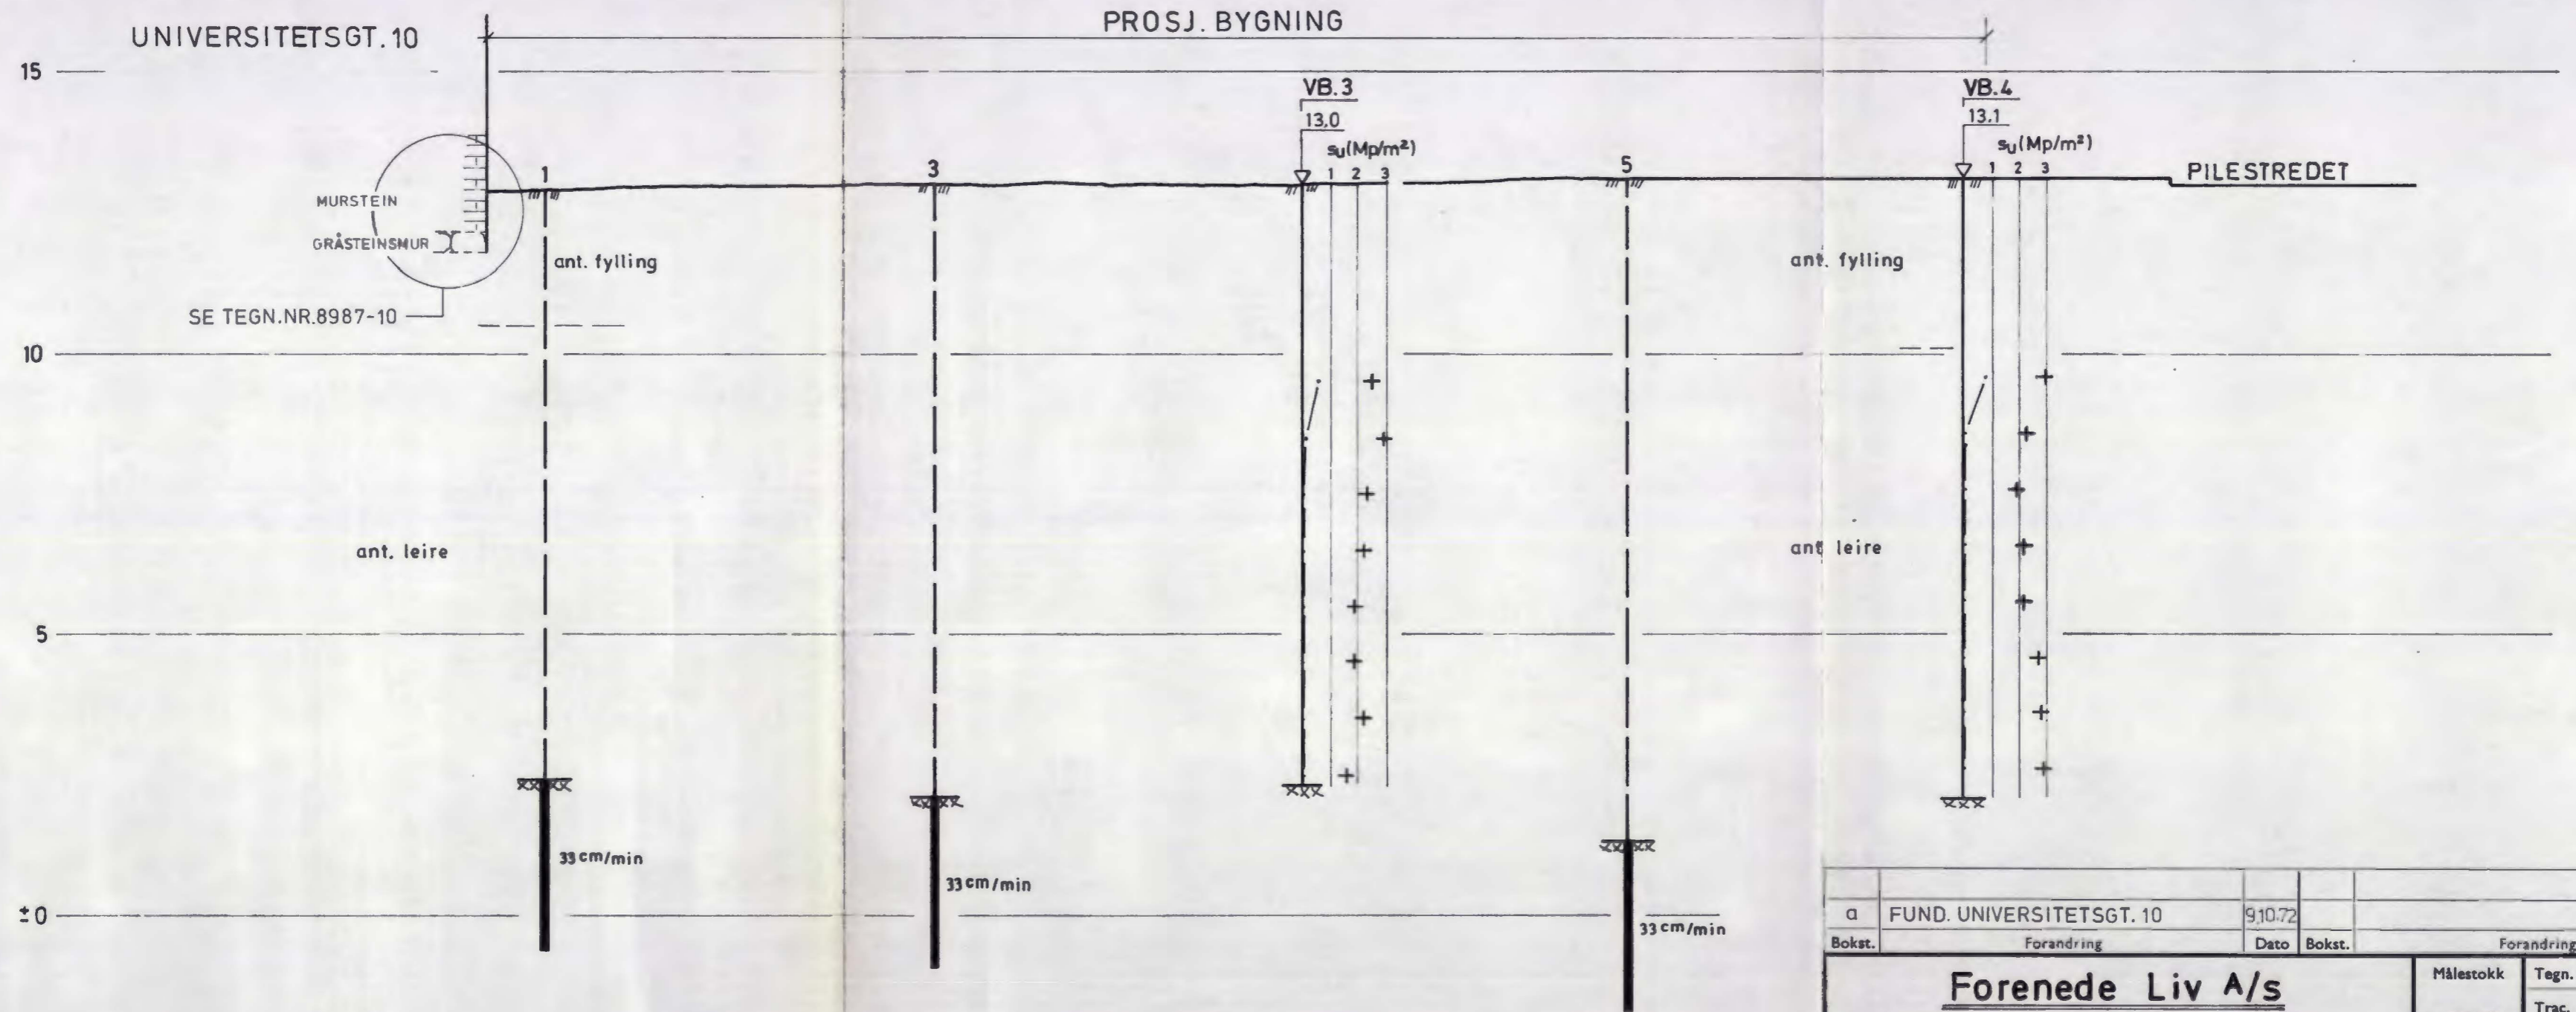


a	FUND. UNIVERSITETSGT. 10	9.10.72			
Bokst.	Forandring	Dato	Bokst.	Forandring	Dato
Forenede Liv A/s Universitetsgt. 8 Profil B - B			Målestokk	Tegn. E.N.	Dato 26/3-71
			1:100	Trac.	
				Kfr.	
NORSK TEKNISK BYGGEKONTROLL A/S JAN FRIIS			8987 - 3_a		
Thv. Meyerstgt. 9, Oslo 5					

PROFIL C-C

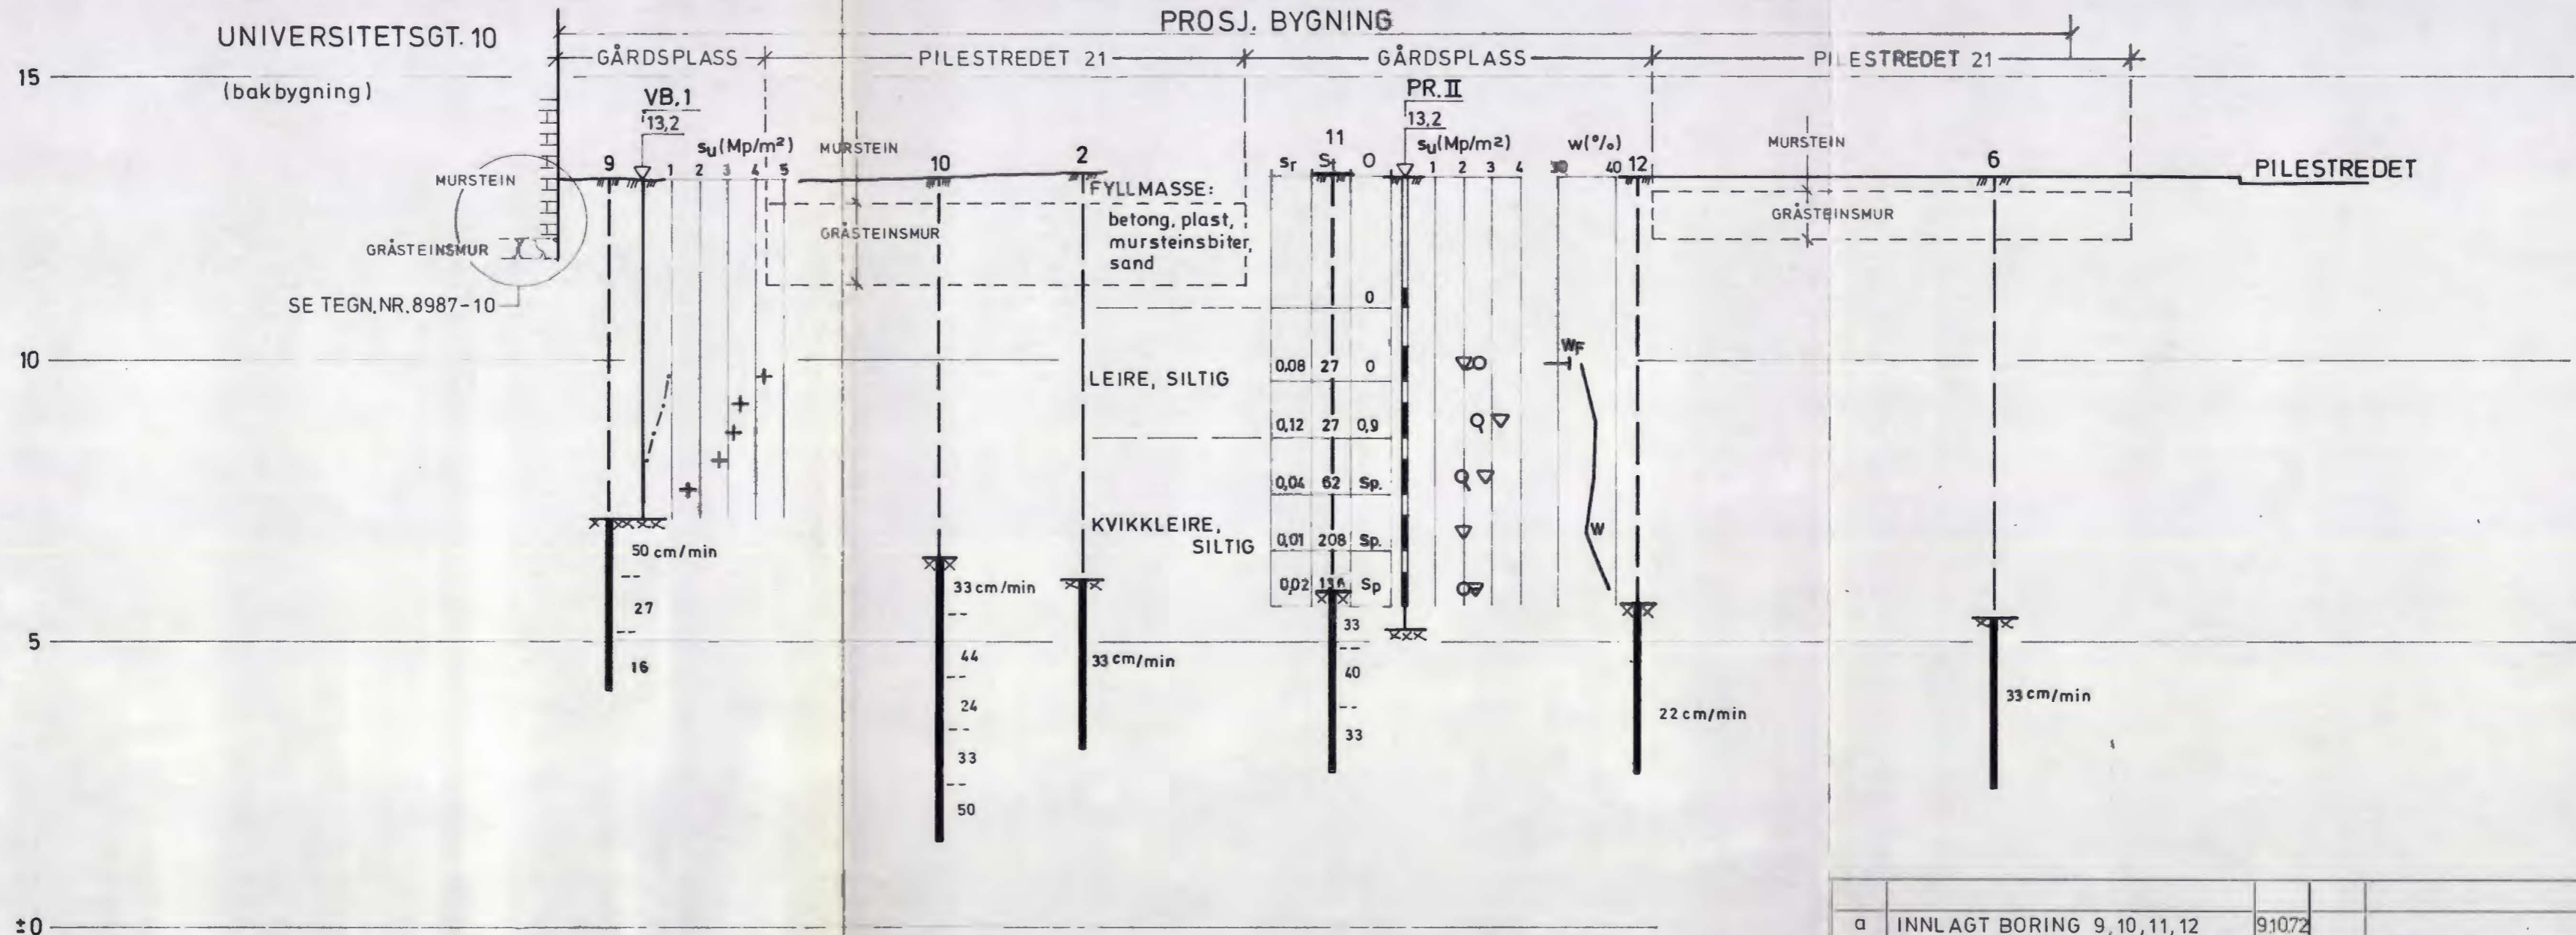

a	INNLAGT BORING 9,10,11,12	91072			
Bokst.	Forandring	Dato	Bokst.	Forandring	Dato
Forenede Liv A/s Universitetsgt. 8 Profil C - C			Målestokk	Tegn. E.N.	Dato 26/3-71
			1:100	Trac.	Kfr.
NORSK TEKNISK BYGGEKONTROLL A/S JAN FRIIS			8987 - 4_a		
Thv. Meyeragt. 9, Oslo 5					

PROFIL D - D

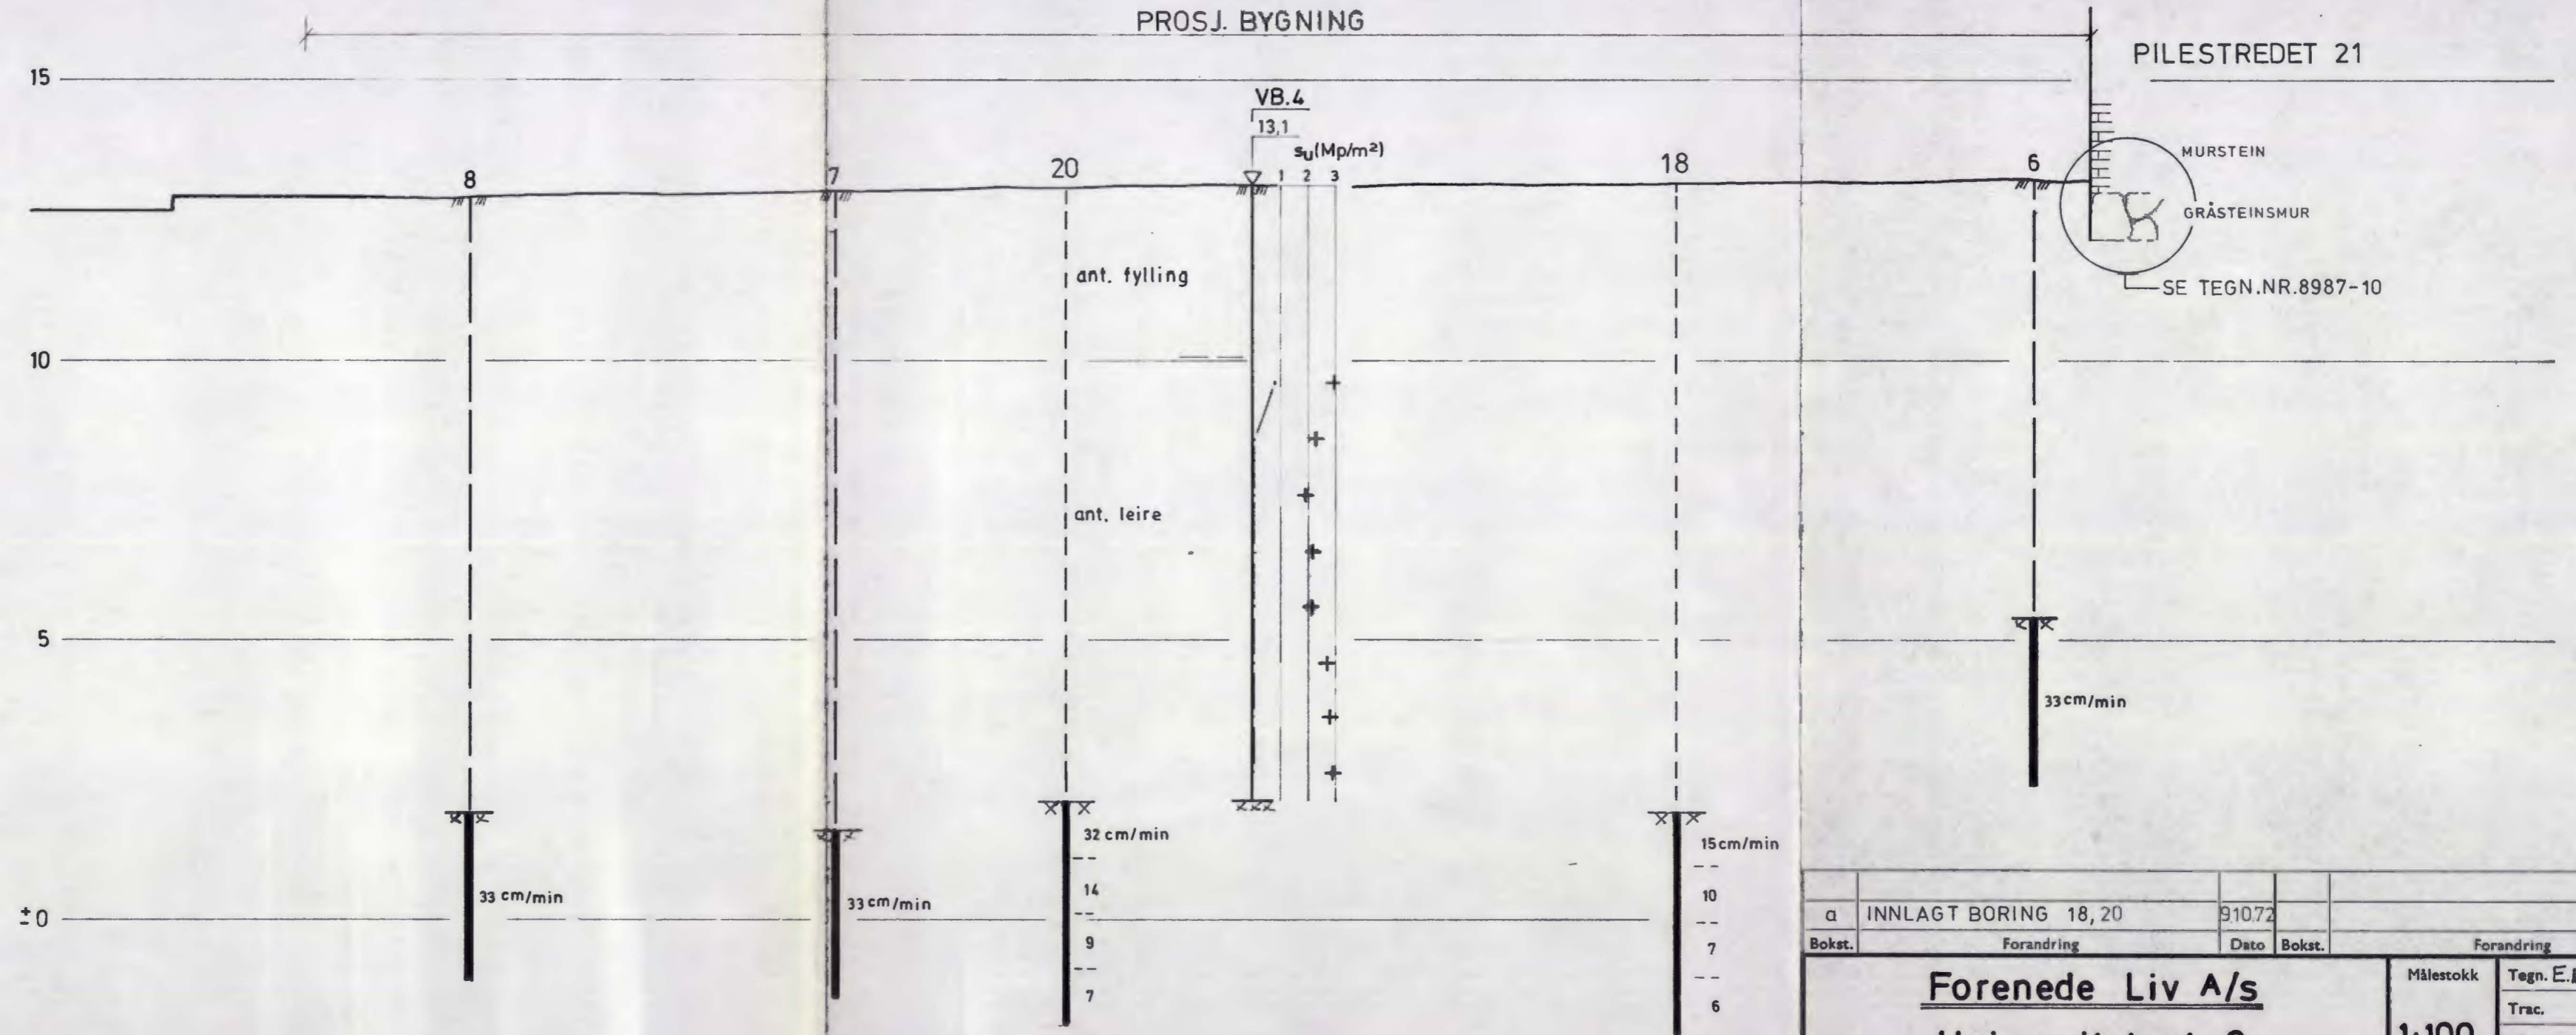


α	INNLAGT BORING 18, 20	910.72			
Bokst.	Forandring	Dato	Bokst.	Forandring	Dato

Forenede Liv A/s Universitetsgt. 8 Profil D - D	Målestokk	Tegn. E.U.	Dato 26/3-71
	1:100	Trac.	
		Kfr.	


NORSK TEKNISK BYGGEKONTROLL A/S JAN FRIIS <small>Thv. Meyersgt. 9, Oslo 5</small>	8987 - 5 a
---	-------------------

PROFIL E - E

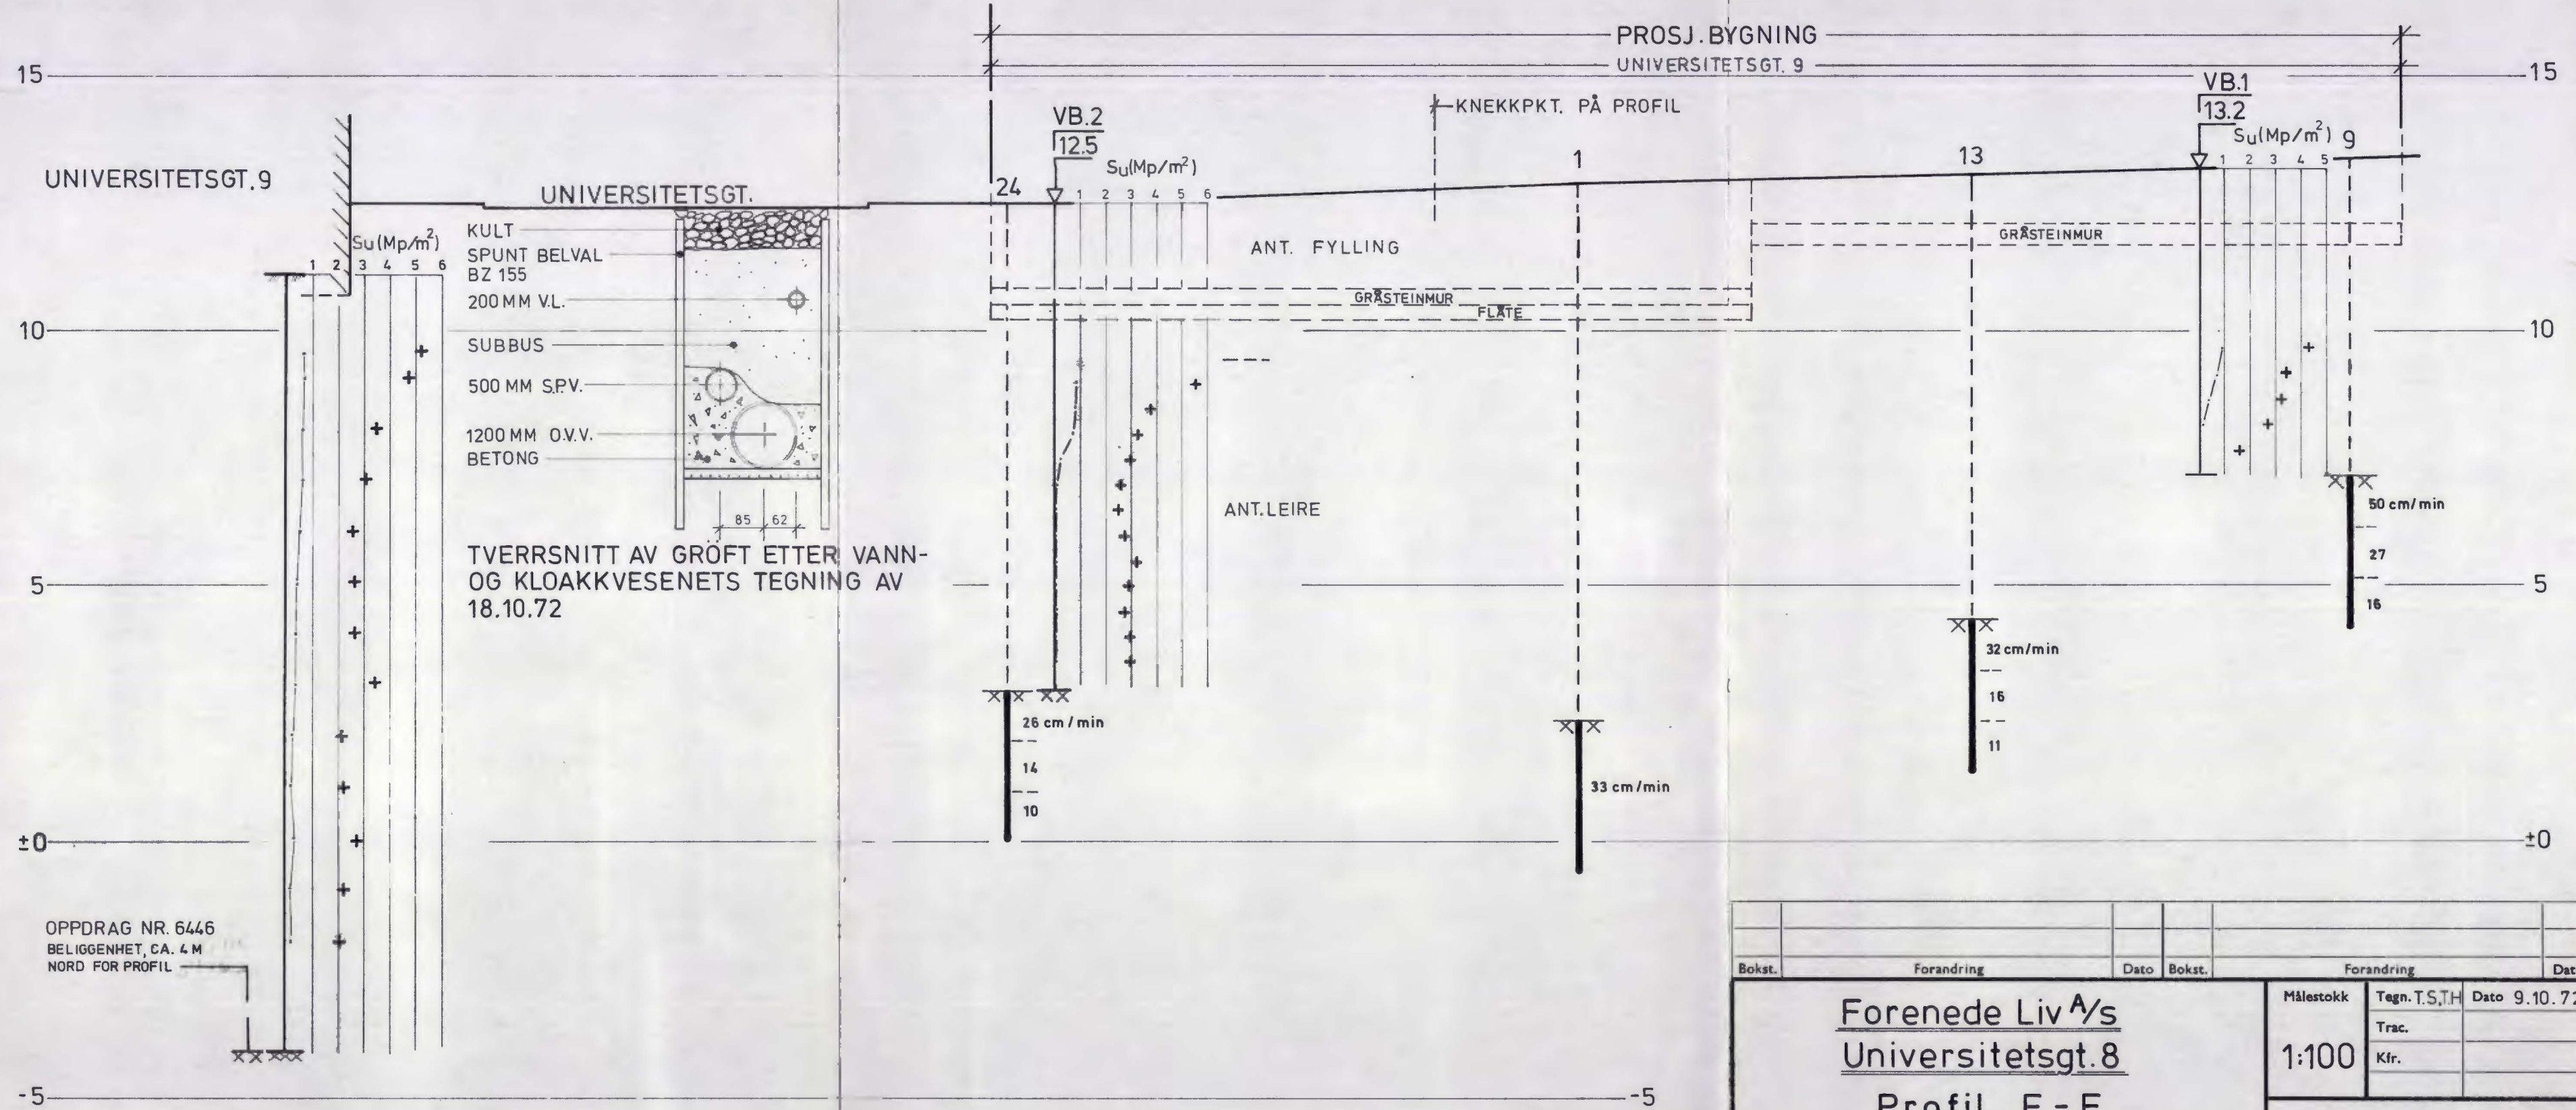


Bokst.	Forandring	Dato	Bokst.	Forandring	Dato
Forenede Liv A/s Universitetsgt. 8 Profil E - E			Målestokk 1:100	Tegn. T.S.T.H Trac. Kfr.	Dato 9.10.72
NORSK TEKNISK BYGGEKONTROLL A/S JAN FRIIS Thv. Meyersgt. 9, Oslo 5			8987 - 6		

PROFIL F-F

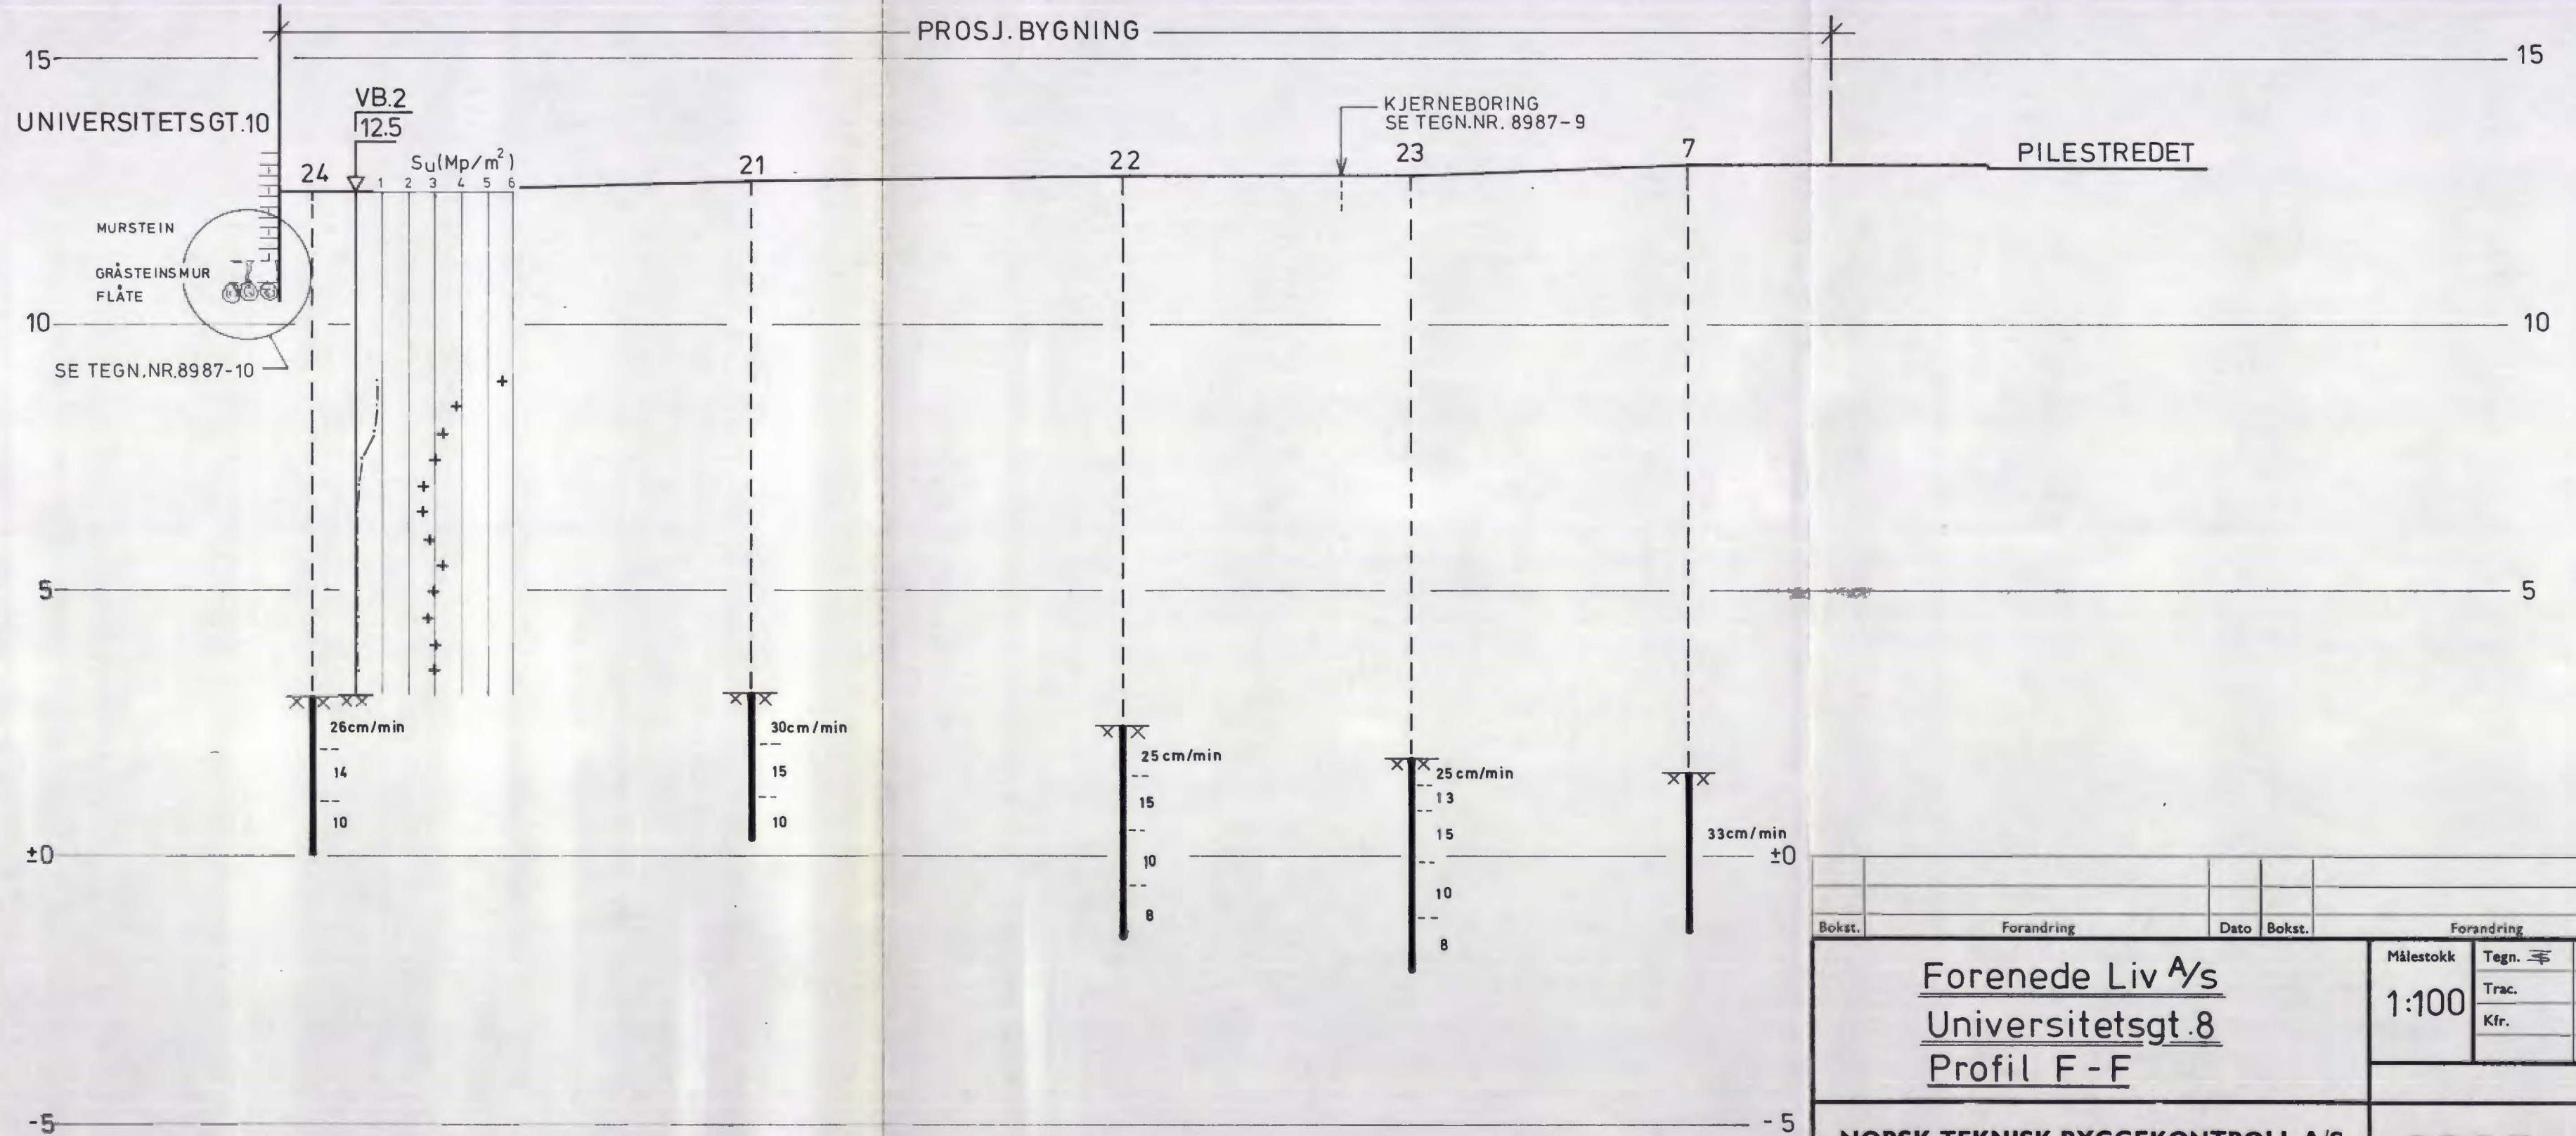


Bokst.	Forandring	Dato	Bokst.	Forandring	Dato
Forenede Liv A/s Universitetsgt.8 Profil F-F			Målestokk 1:100	Tegn. <input checked="" type="checkbox"/> Trac. Kfr.	Dato 9.10.72
NORSK TEKNISK BYGGEKONTROLL A/S JAN FRIIS Thv. Meyersgt. 9, Oslo 5			8987-7		

PROFIL G - G

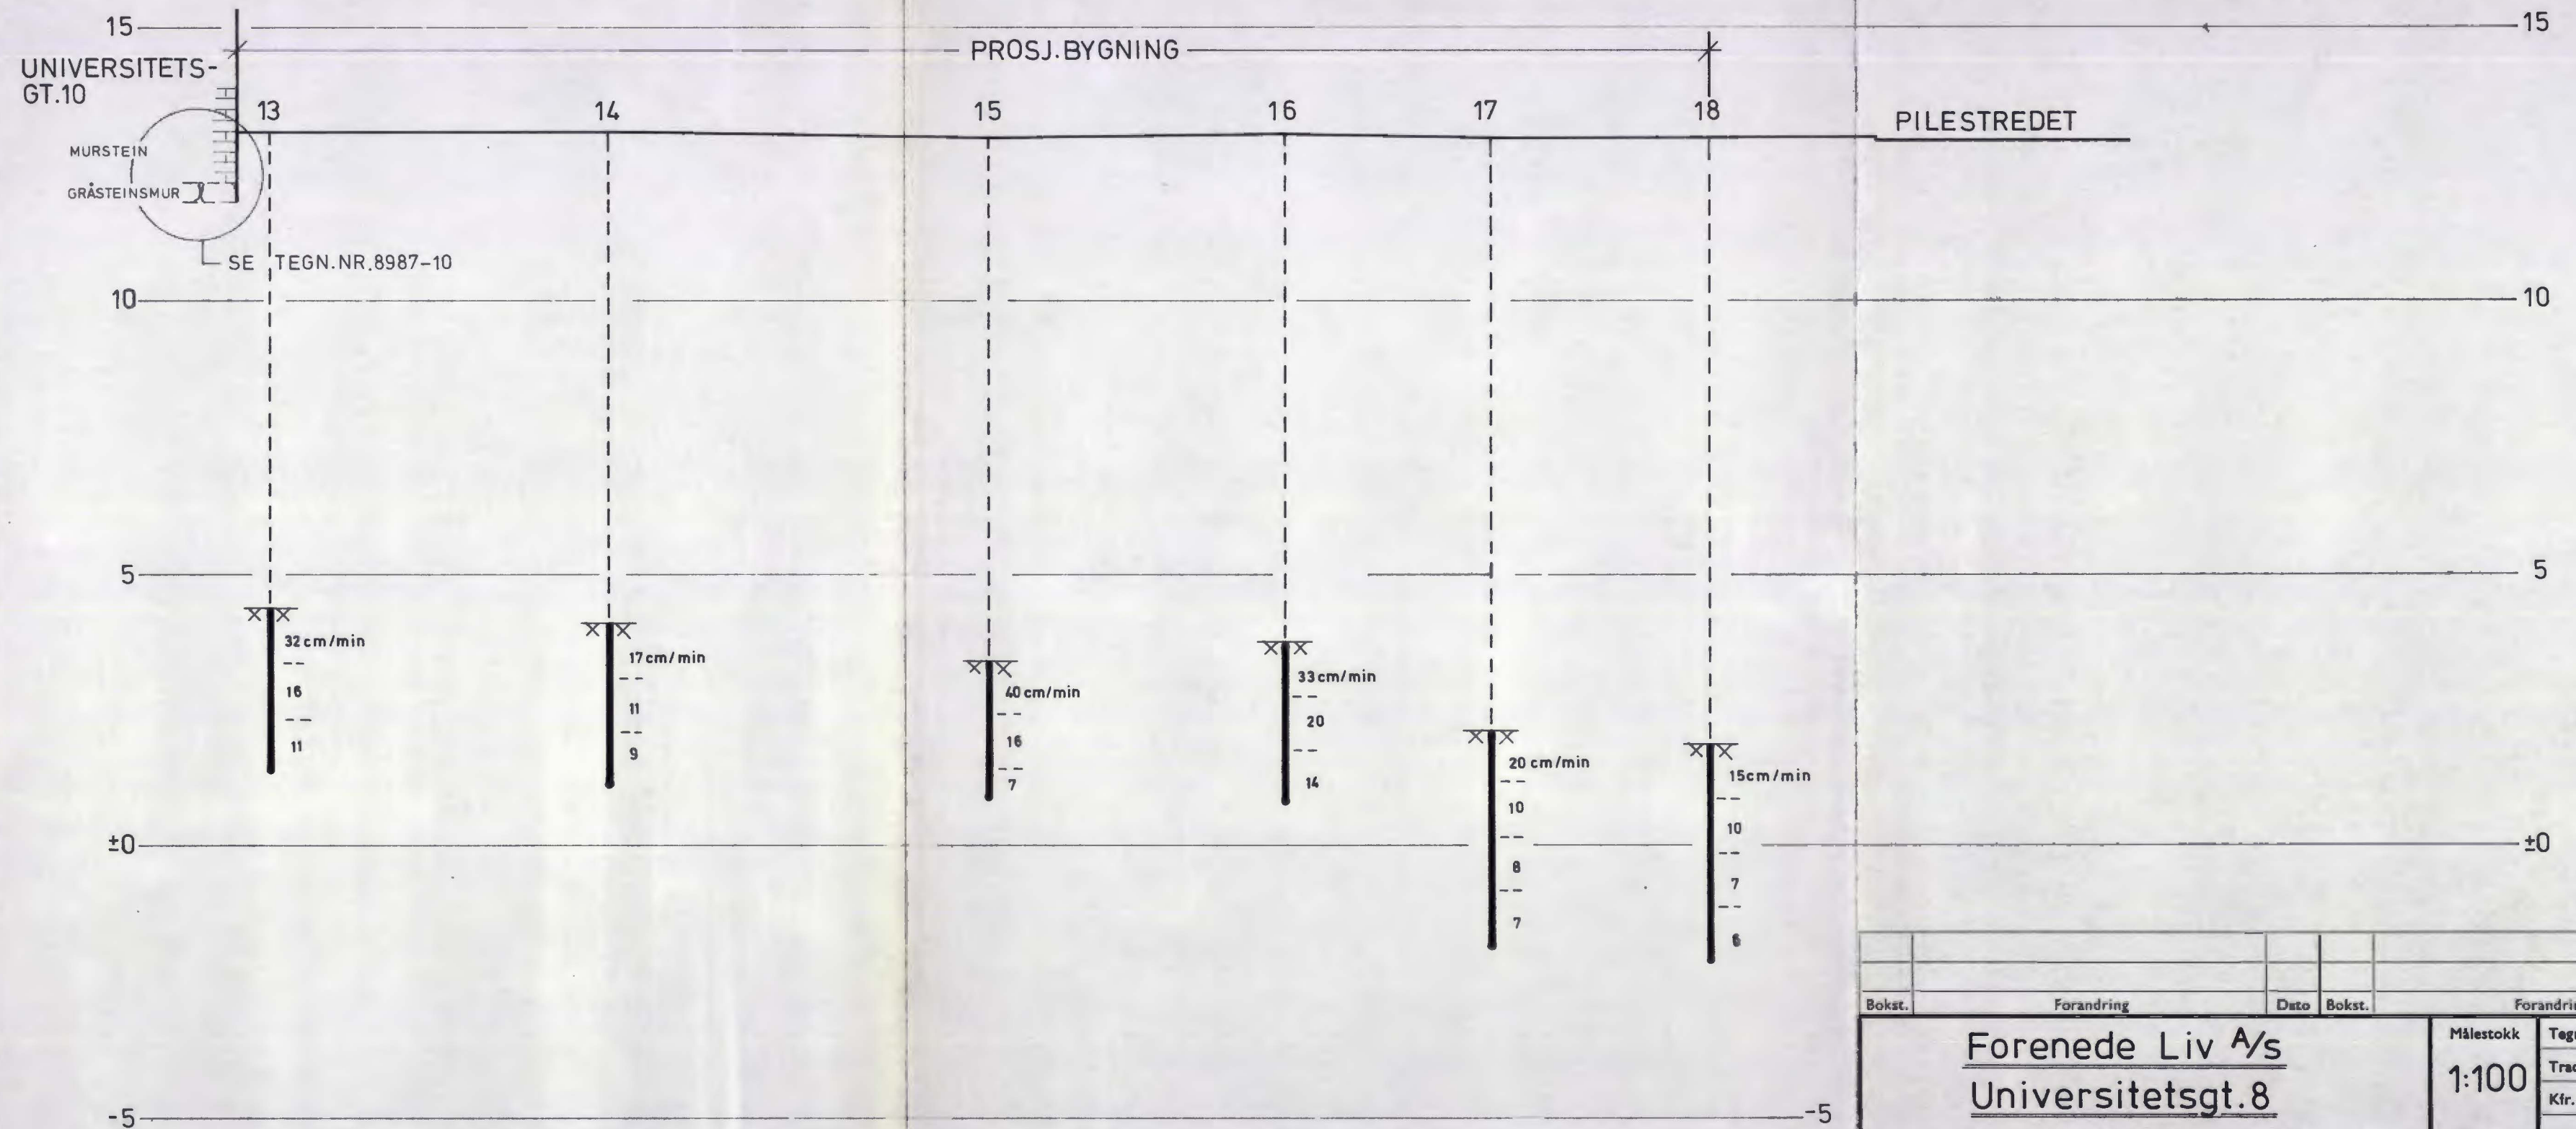

Bokst.	Forandring	Dato	Bokst.	Forandring	Dato
Forenede Liv A/s Universitetsgt.8 Profil G - G			Målestokk 1:100	Tegn. <input checked="" type="checkbox"/> Trac. Ktr.	Dato 9.10.72
NORSK TEKNISK BYGGEKONTROLL A/S JAN FRIIS <small>Thv. Meyersgt. 9, Oslo 5</small>			8987-8		

ROCK QUALITY DESIGNATION (RQD)		MEGET DÅRLIG 20%										
		DÅRLIG 40%										
		MIDDELS GOD 60%										
		GOD 80%										
		MEGET GOD 100%										
KJERNE %												
KNUST KJERNE I CM												
GEOLOGISK BESKRIVELSE	OPPSPREKNING SLEPPEMATERIALE	OPPFLISET	KRAFTIG OPPSPREKNING PÅ TVERS AV KJERNEN SPREKKAVSTAND 1-8 CM SPREKKFLATEN HELT GLATT	TYNNFLISET	MEGET SKIFRIG NOE KALK PÅ SPREKKFLATEN MEN HOVEDSAKLIG GLATTE FLATER	MEGET SKIFRIG MED SPREKKAVSTAND 2-8 CM	MEGET SKIFRIG MED SPREKKAVSTAND 2-8 CM	MEGET FLISIG	MEGET FLISIG	MEGET SKIFRIG CA. 2 CM MELLOM SPREKKENE	EN DEL LANGSGÅENDE SPREKKER	
	SYMBOL	[Patterned symbols corresponding to rock types]										
	BERGART	LITE AGGRESSIV SKIFER	SKIFTENDE LAG AV FAST OG LØS SKIFER	MEGET FAST SKIFER	FAST SKIFER							
BORET LENGDE I M		14	15	16	17	18	19	20	21	-58		
KOTE I M												
KJERNEDIAMETER		32 mm										
KASSE NR.												

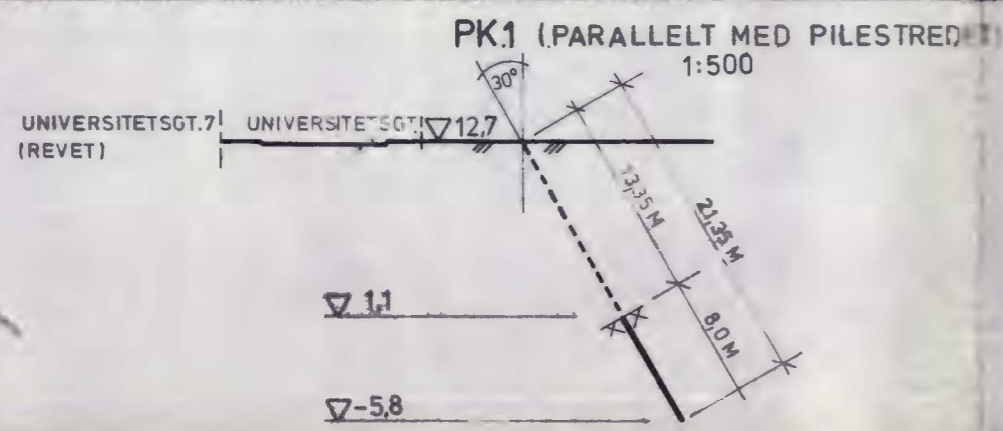

- TEGNFORKLARING**
- [Patterned box] ALUNSKIFER
 - [White box] KALK - LEIRSKIFER

Forenede Liv A/s
Universitetsgt. 8
Borlog Kjerneboring 1

NORSK TEKNISK BYGGEKONTROLL A/S
JAN FRIIS
Thv. Meyersgt. 9, Oslo 5

Målestokk	Tegn.	Dato 18.10.72
1:100	Trac.	
1:500	Kfr.	

8987 - 9

