


BORING NR. PR.IV  
BORET DATO 27.4.78

**GEOTEKNISKE DATA**

BORPLAN NR  
17923 - 2

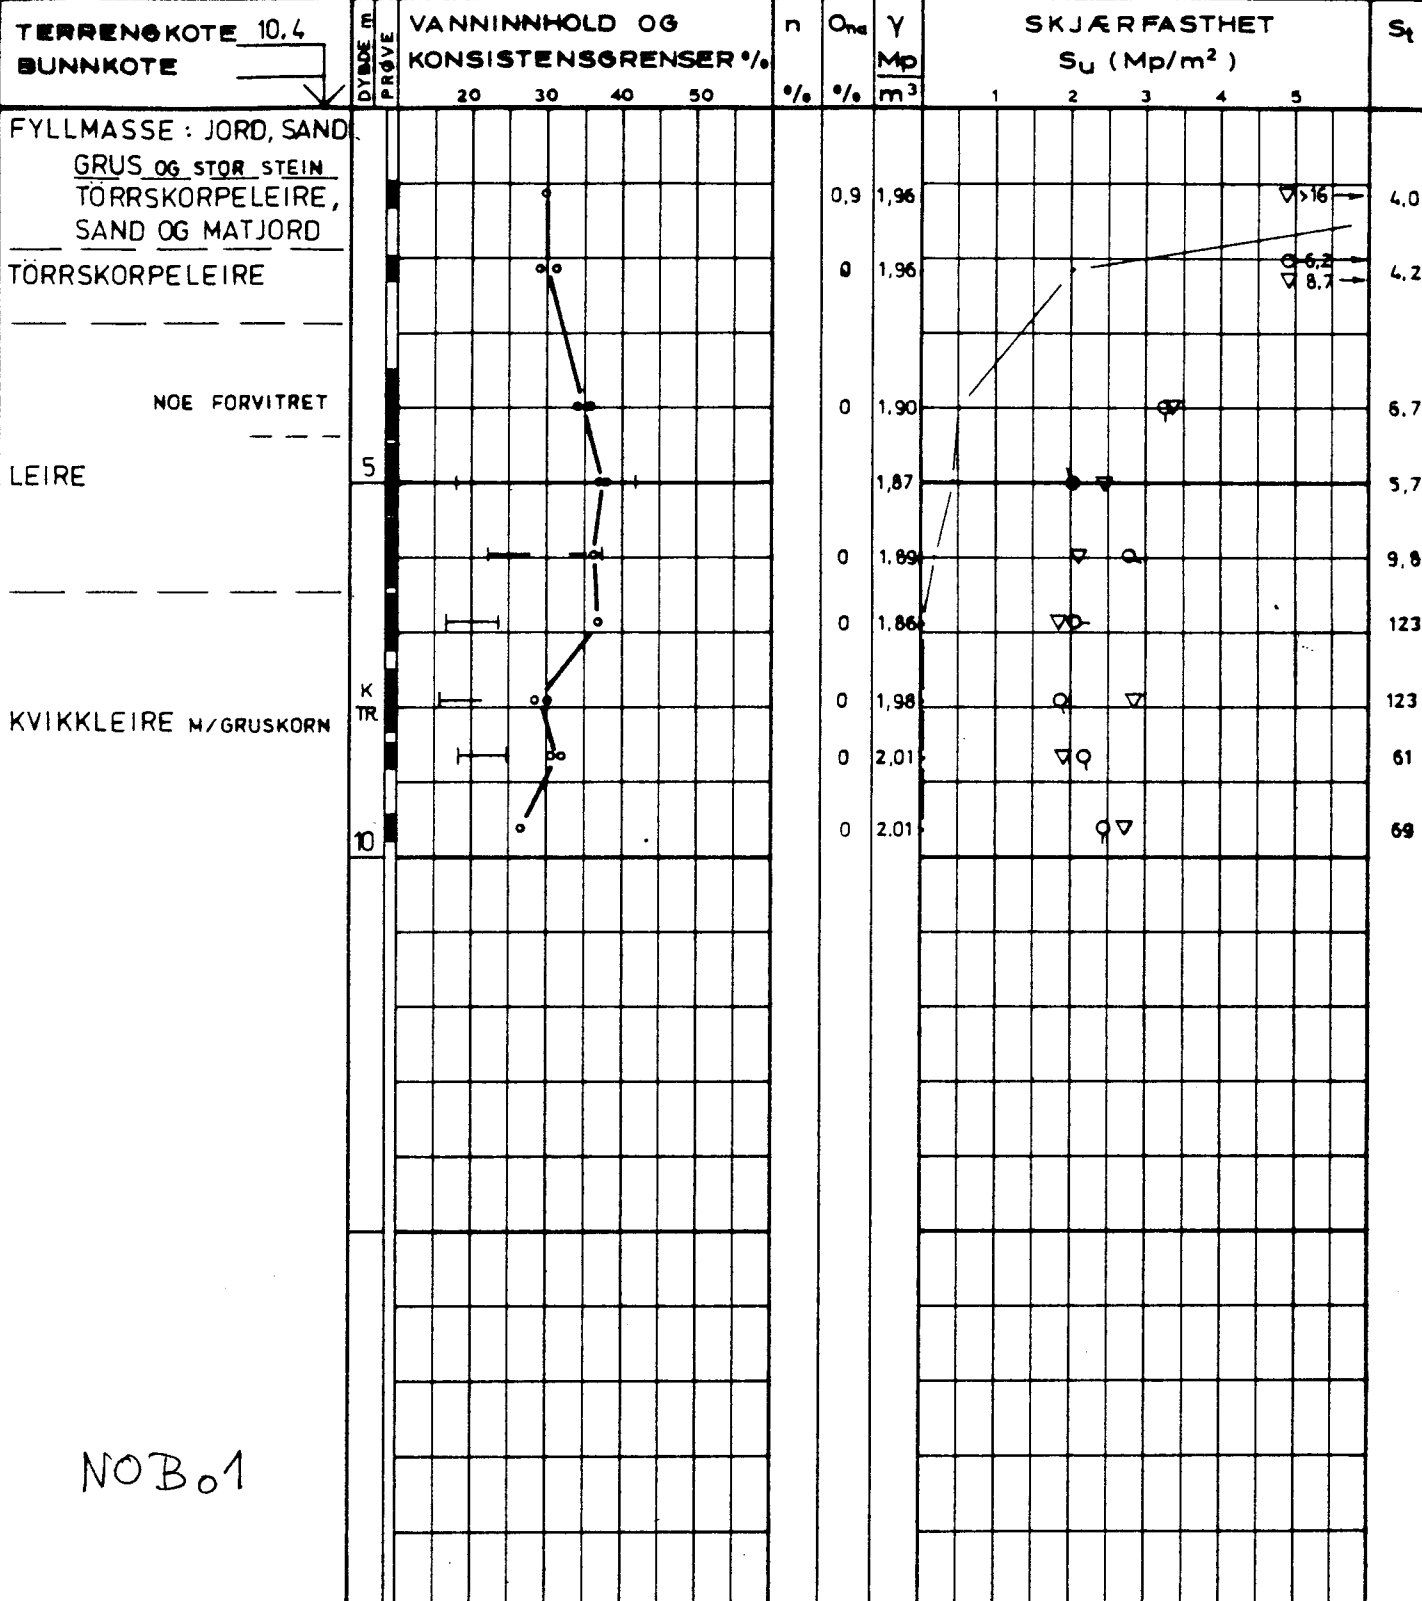

PR - PRØVESERIE  
SK - SKOVLEBORING  
PG - PRØVEGROP  
VB - VINGEBORING

○ - NATURLIG VANNINNHOOLD  
— (W<sub>f</sub>) FINHETSTALL ELLER  
(W<sub>L</sub>) FLYTEGRENSE  
— (W<sub>p</sub>) UTRULLINGSGRENSE  
ELLER (W) KONUSGRENSE

n - PORØSITET  
O<sub>nd</sub> - HUMUSINNHOOLD  
(NATRONLUTMET.)  
γ - TOTAL ROMVEKT  
γ<sub>d</sub> - TØRR ROMVEKT

▽ - KONUSFORSØK  
○ - TRYKKFORSØK  
15-05 - DEFORMASJON VED BRUDD %  
10  
+ - VINGEBORING  
· - OMRØRT SKJÆRFASHTHET  
S<sub>t</sub> - SENSITIVITET

○ - ØDOMETERFORSØK P - PERMEABILITETSFORSØK K - KORNGRADERING T - TRIAKSIALFORSØK

4000-515

KONTR.  
*Aavn*

TEGNET EN DATO 15.6.78

MÅL 1:100

SAK NR. 17923

TEGN. NR. 13

REV.