NOTEBY
NORSK TEKNISK BYGGEKONTROLL A.S

DET NORSKE TEATRET 358 N
NYBYGG KARL JOHAN KVARTALET

PR. II

BORING NR. PR.II
BORET DATO 21.4.78

GEOTEKNISKE DATA

BORPLAN NR 17923 - 2

TERRENGKOTE 6,7
BUNNKOTE

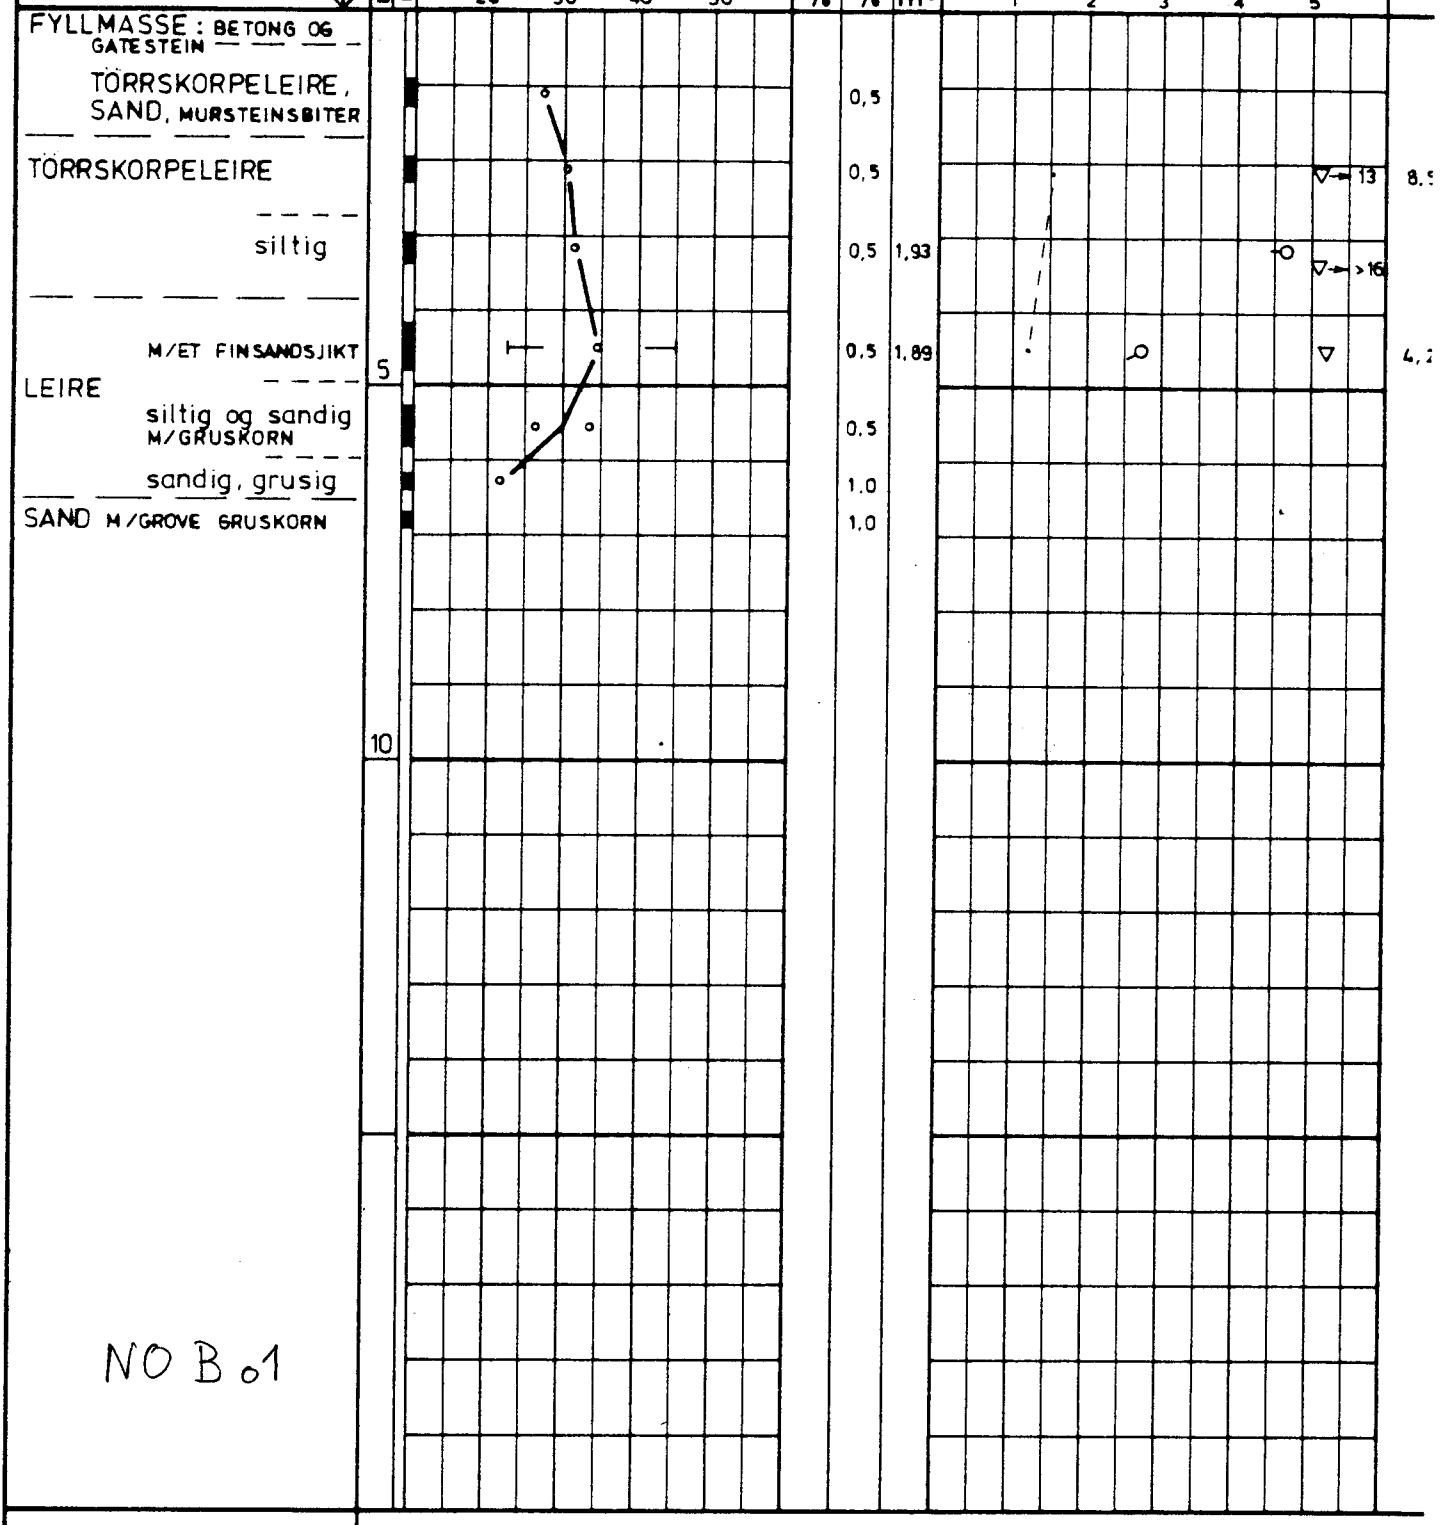

PR = PRØVESERIE
SK = SKOVLEBORING
PG = PRØVEGROP
VB = VINGEBORING

• NATURLIG VANNINNHOLD
⊣ (W_F) FINHETSTALL ELLER (W_L) FLYTEGRENSE
⊢ (W_P) UTRULLINGSGRENSE ELLER (W) KONUSGRENSE

n = PORØSITET
O_{na} HUMUSINNHOLD (NATRONLUTMET.)
γ = TOTAL ROMVEKT
$γ_d$ = TØRR ROMVEKT

▽ KONUSFORSØK
○ TRYKKFORSØK
15-○-5 / 10 DEFORMASJON VED BRUDD %
+ VINGEBORING
· OMRØRT SKJÆRFASTHET
S_t SENSITIVITET

Ø = ØDOMETERFORSØK P = PERMEABILITETSFORSØK K = KORNGRADERING T = TRIAKSIALFORSØK

4000-515	KONTR. Hann	TEGNET EN	DATO 15.6.78	MÅL 1 : 100	SAK NR. 17923	TEGN. NR. 11	REV. a