

NV: B2 II


*

198

v/ Bygdøy allé 63

SKISSE OVER GRUNDBORING VED NR. 63 BYGDØ ALLE
M. 1:200.

Bl. 198. J

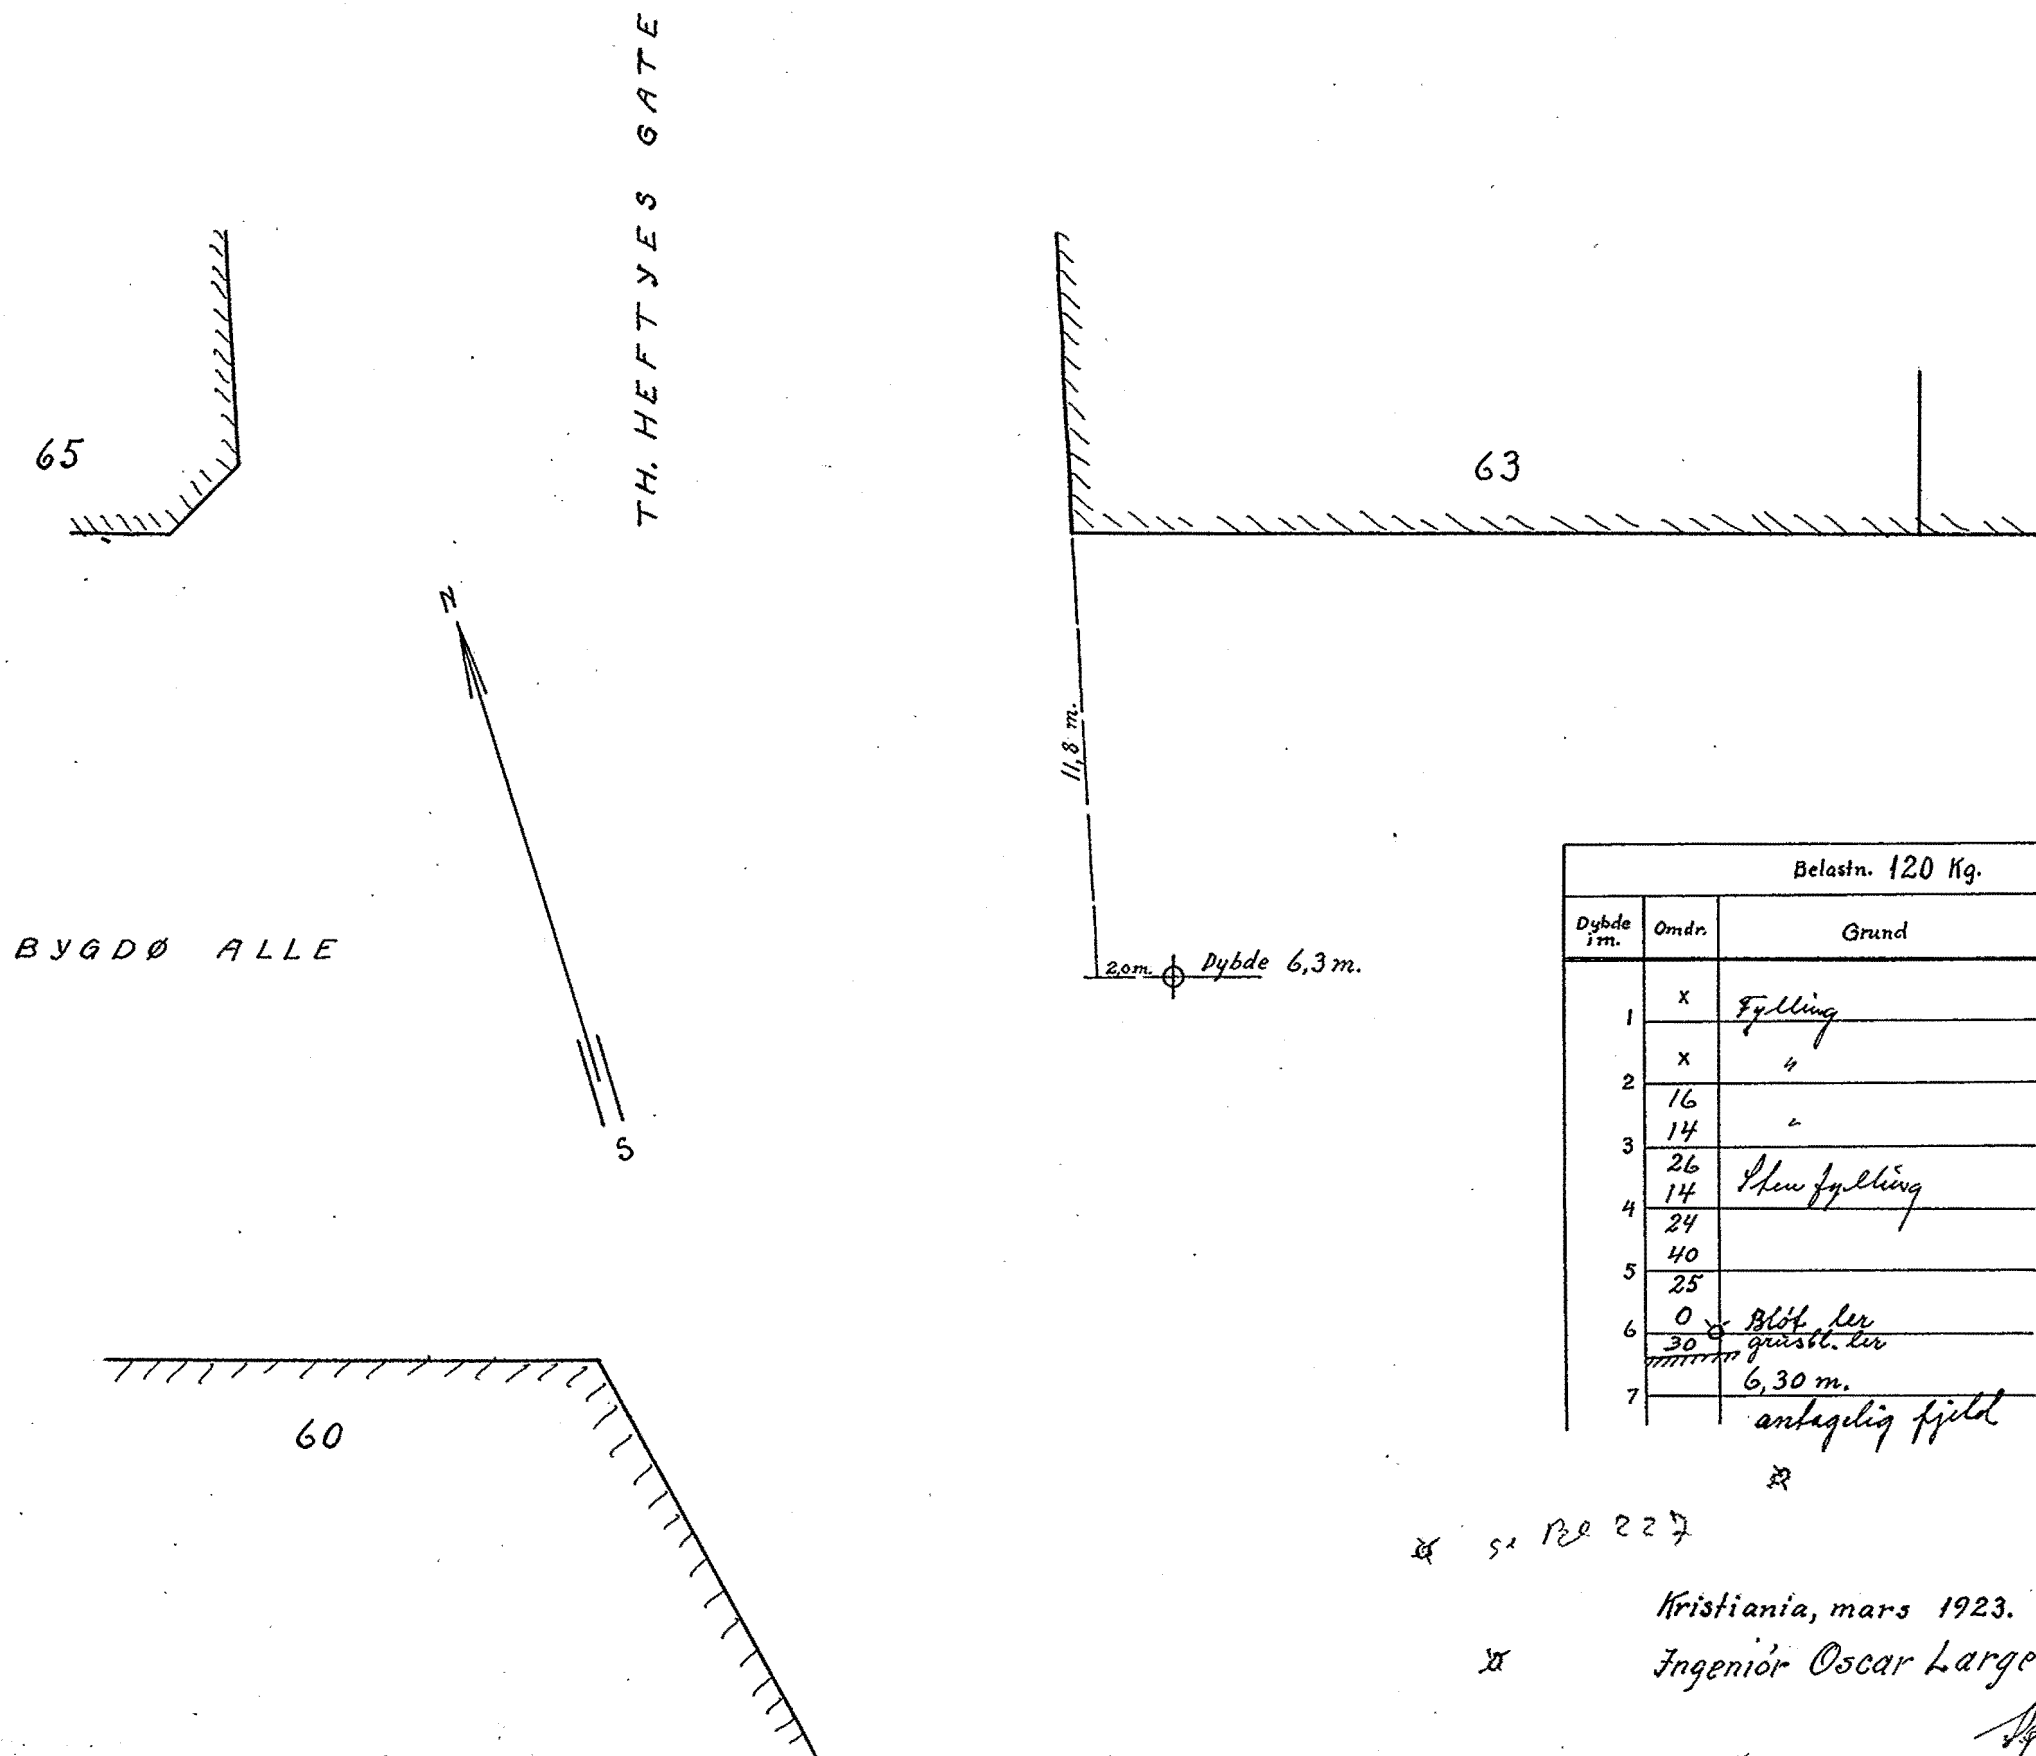

Belastn. 120 Kg.		
Dybde i m.	Omdr.	Grund
1	x	Fylling
2	x	"
3	16 14	"
4	26 14	Sten fylling
5	40 25	
6	0	Bløt ler
7	30	grøst. ler
		6,30 m.
		antagelig fjeld

5. 12. 227

Kristiania, mars 1923.

Ingeniør Oscar Lørge

[Signature]