

NOTE BY
17118

Dag Hamner skjöldsv. 45

NO: F4 IV

avsn. kl. feb 86


EF



NOTEBY
6868



STORE RINGVEI

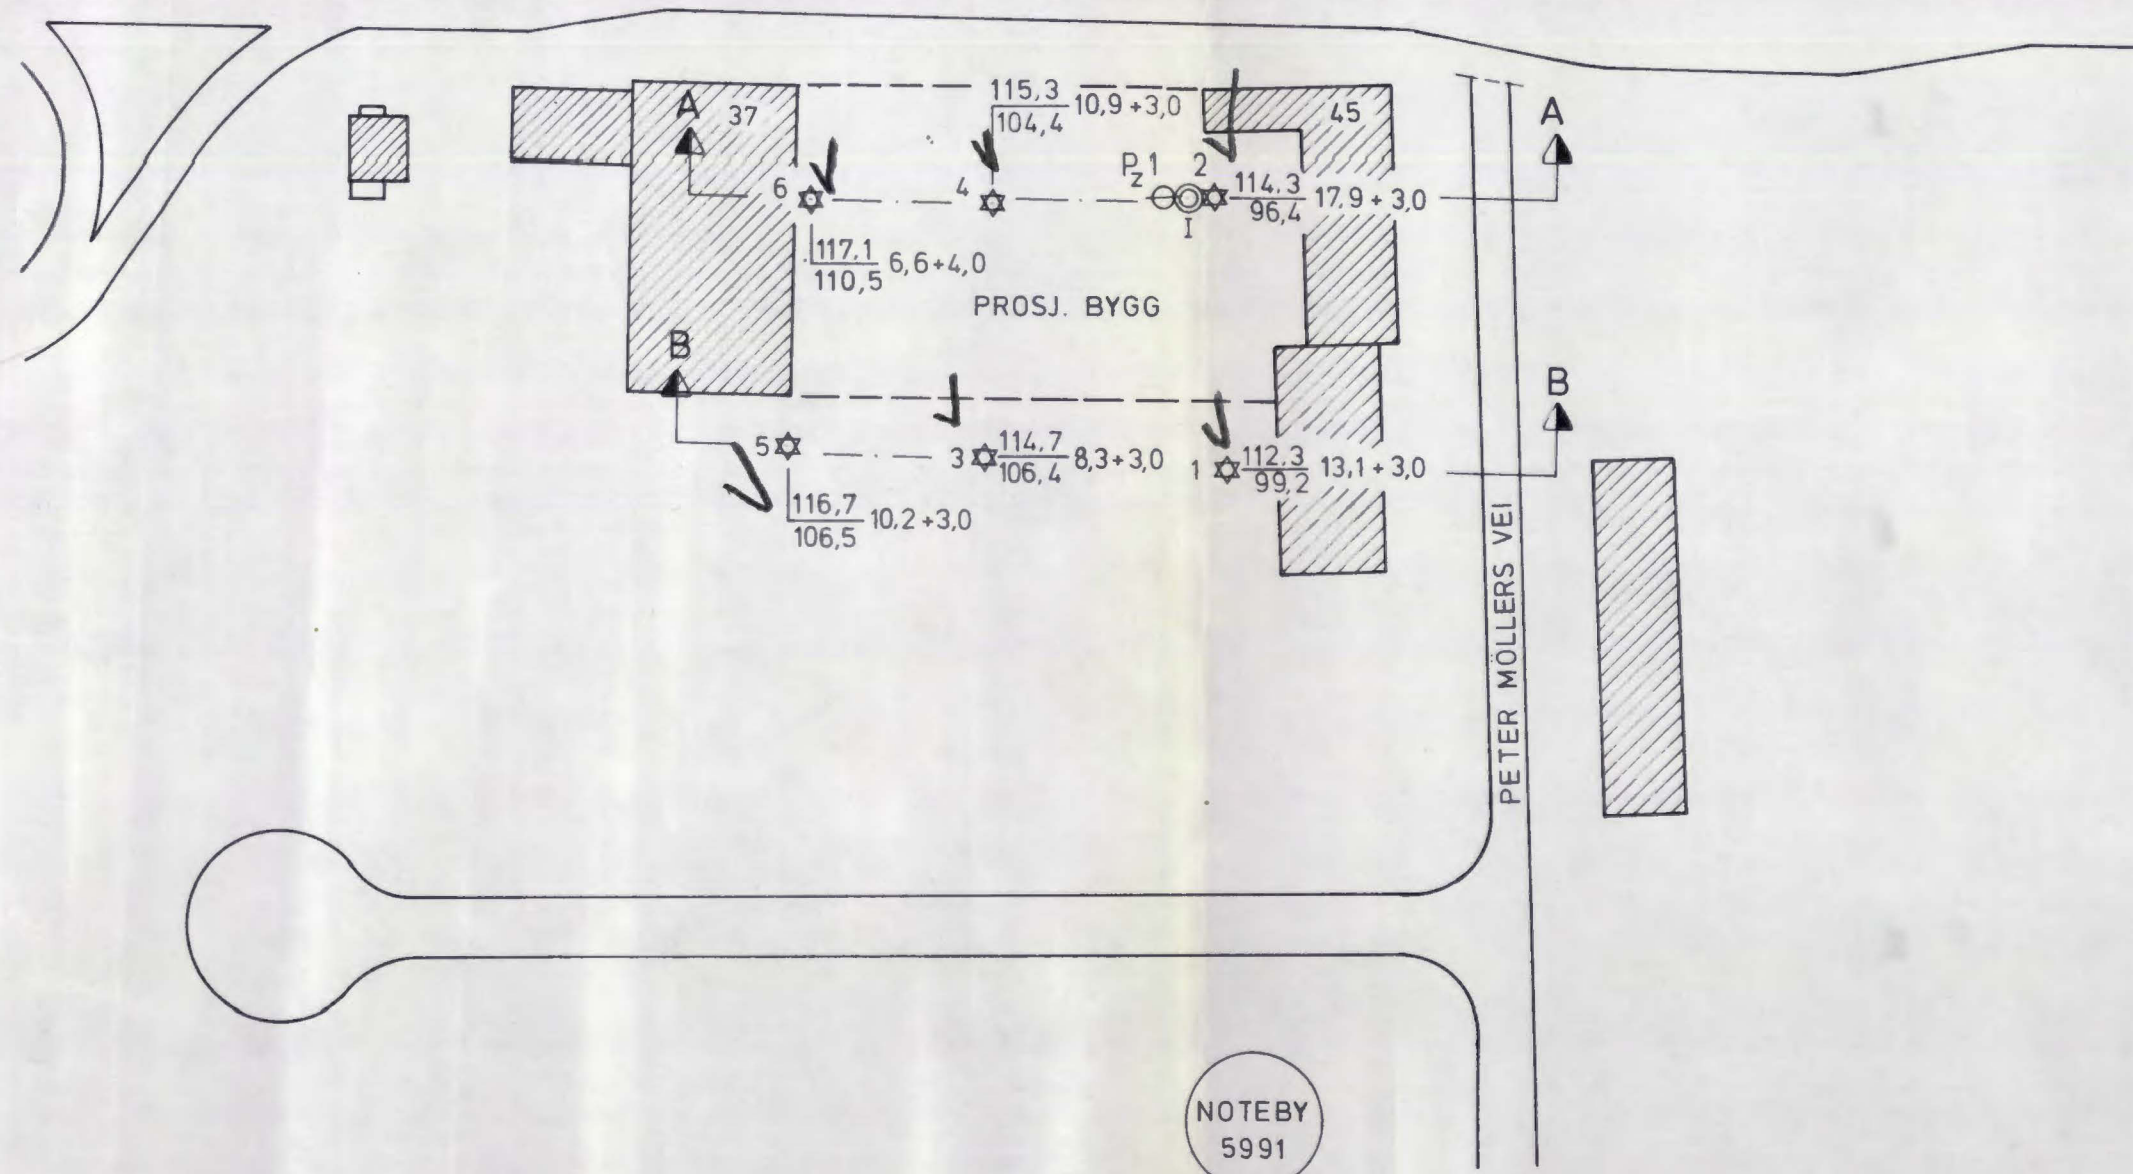

NOTEBY
5153

NOTEBY
5991

- DREIESONDERING ☆ FJELLKONTROLLBORING ⊙ PRØVESERIE + VINGEBORING
- ENKEL SONDERING ⊕ KJERNEBORING □ PRØVEGROP ⊖ PORETRYKKMÅLING
- ▼ RAMSONDERING ⚡ TRYKKDREIESONDERING

BORHULL NR. $\frac{\text{TERRENG (BUNN) KOTE}}{\text{ANTATT FJELLKOTE}}$ BORET DYBDE + (BORET I FJELL)

BORBOK NR. 5780 LAB. BOK NR. 916

KARTGRUNNLAG:
UTGANGSPUNKT FOR NIVELLEMENT: GULV I U. ETG. BYGNING 45, H = 112,39

BORPLAN			
<i>(JORDAN A/S) Dag Hammerskjölds vei 45</i>			
NYTT INDUSTRIBYGG, SINSEN			
REV.	SIGN	DATO	
TEGNET LEK			
KONTR. <i>L. Kval</i>			
MAL 1:1000		NOTEBY	SAK NR
		NORSK TEKNISK	17118
		BYGGEKONTROLL A.S	TEGN NR
DATO 18.7.76.		1	REV.

