


A.S. TØRRKOPPI 1207 \* NOD5 NOD5 Noteby A/S 24262

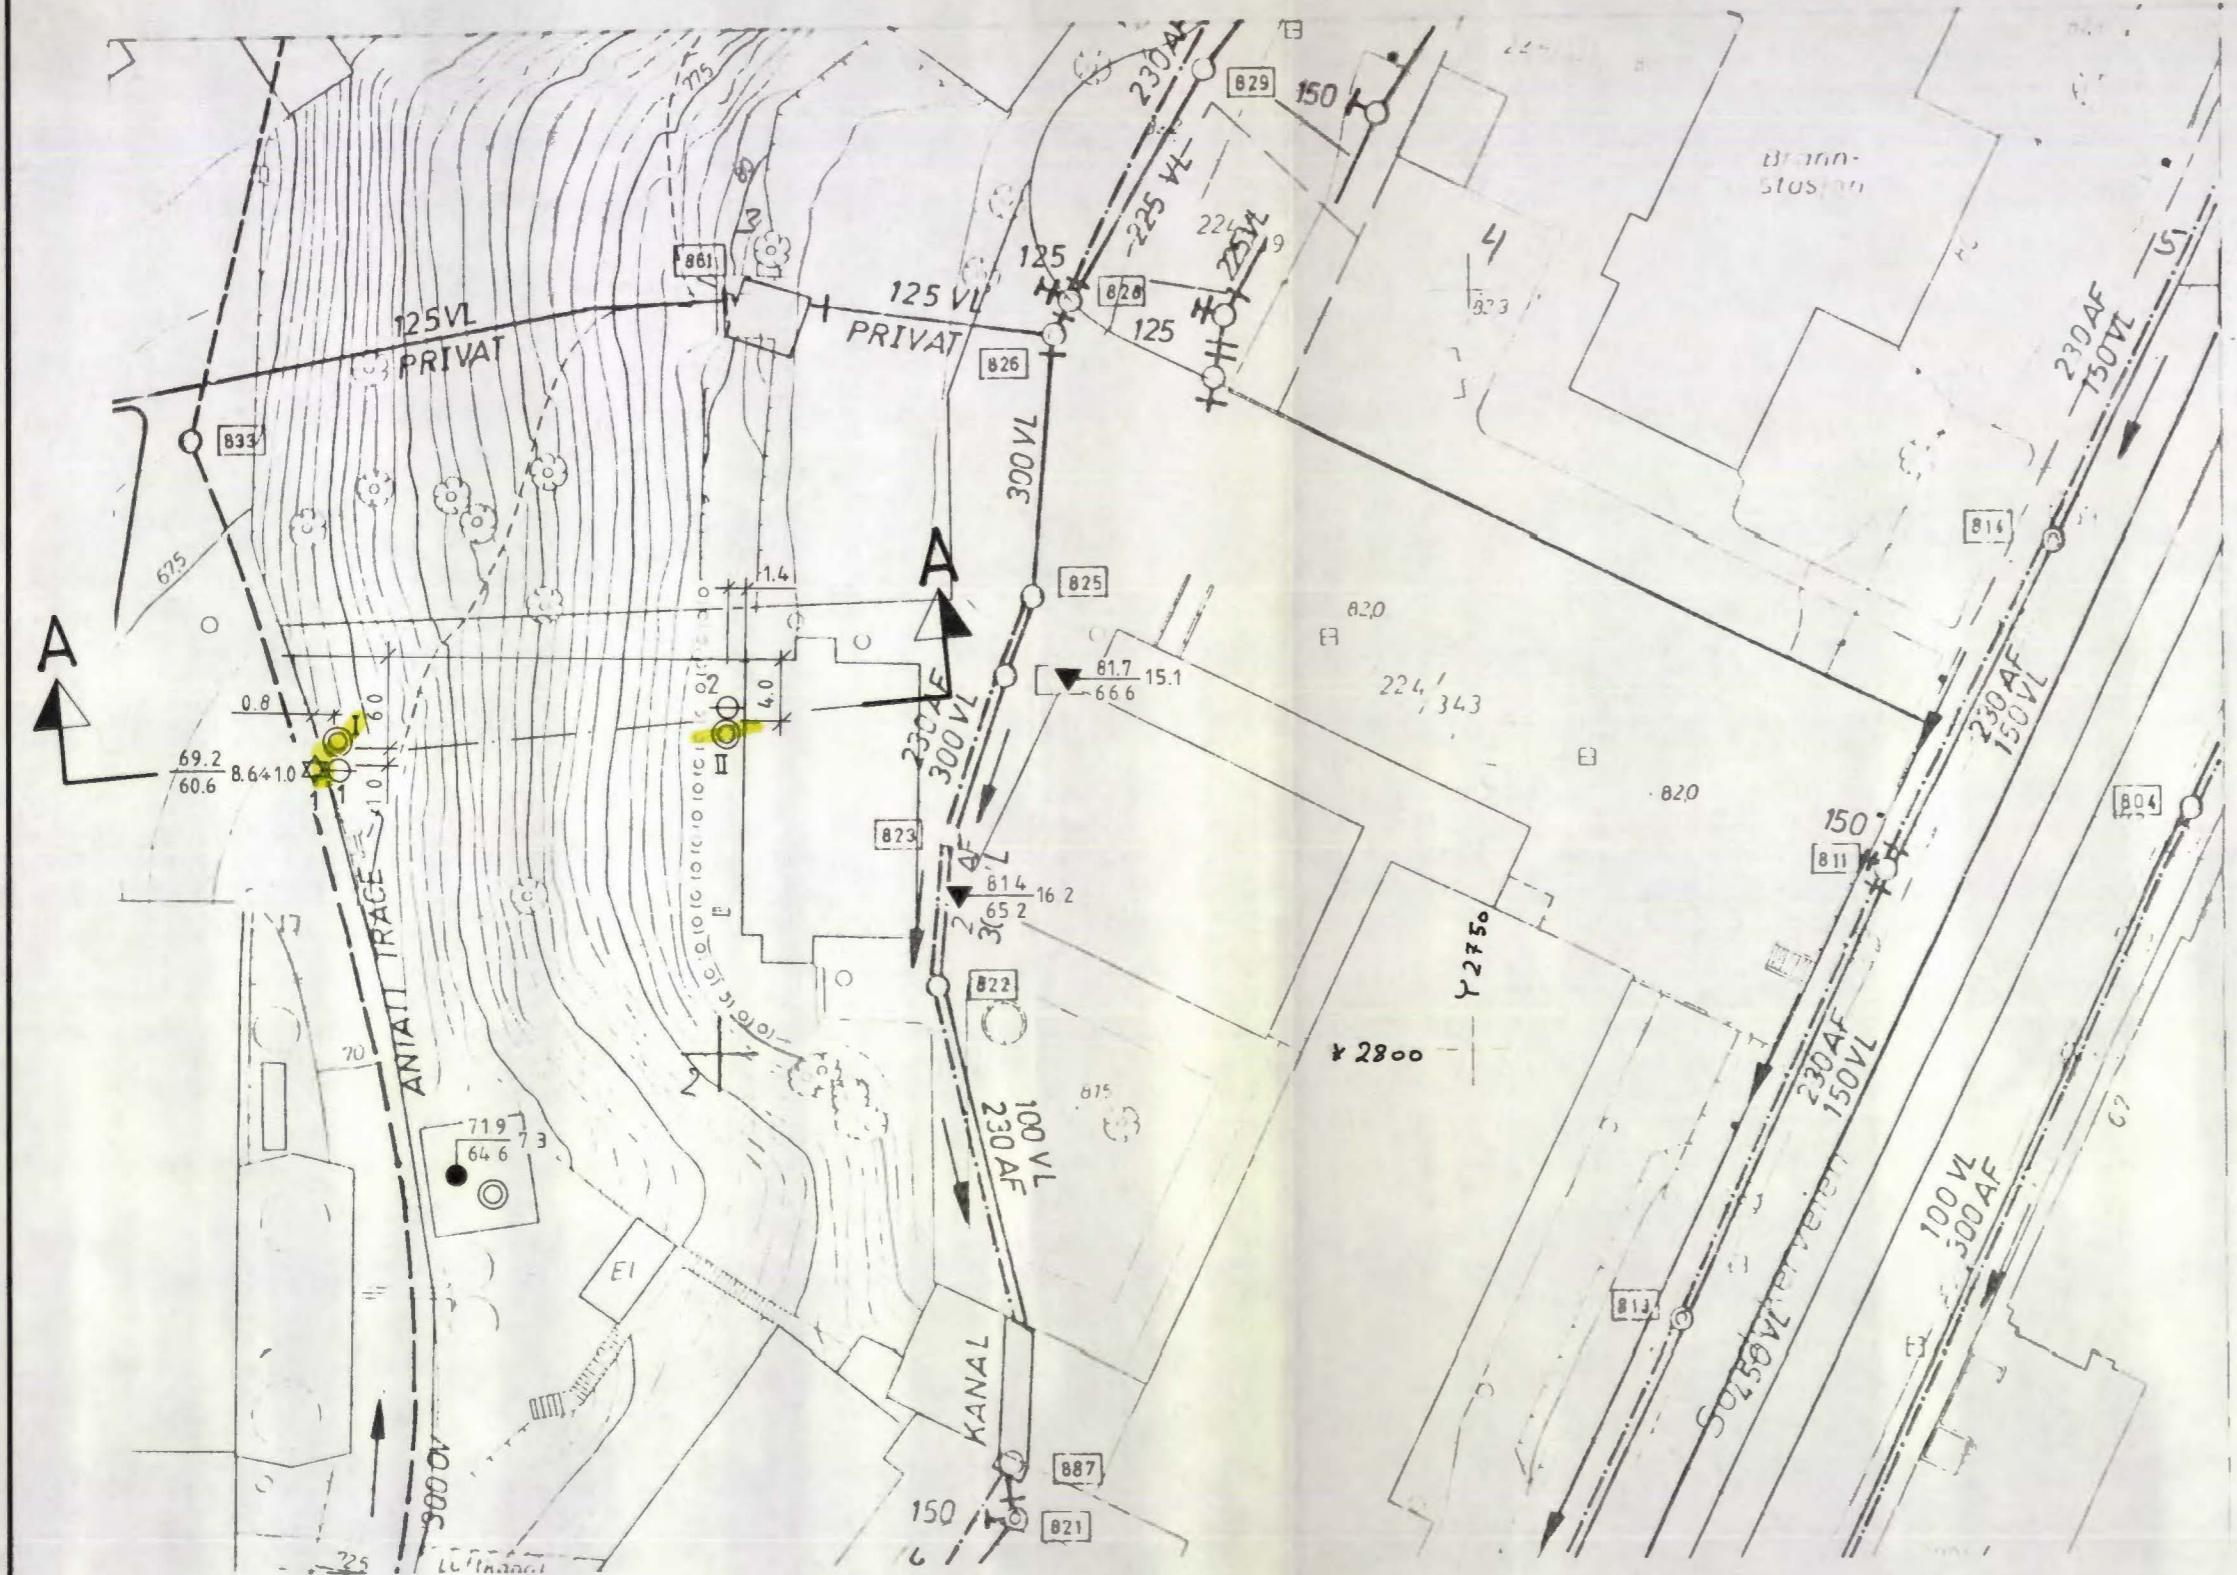

**MERKNADER:**

UNUMMERERTE BORINGER ER UTFØRT AV NOTEBY I 1963 OG 1969

- DREIESONDERING    ☆ FJELLKONTROLLBORING    ⊙ PRØVESERIE    + VINGEBORING
- ENKEL SONDERING    ⊕ KJERNEBORING    □ PRØVEGROP    ⊖ PORETRYKKMÅLING
- ▼ RAMSONDERING    ⊖ TRYKKDREIESONDERING    ▽ TRYKKSONDERING

BORHULL NR.  $\frac{\text{TERRENG (BUNN) KOTE}}{\text{ANTATT FJELLKOTE}}$  BORET DYBDE + (BORET I FJELL)

BORBOK NR. 9599                      LAB. BOK NR. 1326

KARTGRUNNLAG:  
 UTGANGSPUNKT FOR NIVELLEMENT: FUNDMENT FOR TANKANLEGG (MIDTRE) H=71,450

NOD5-4

| REV. | REVISJONEN GJELDER                                    | SIGN.      | DATO                         |
|------|---|------------|------------------------------|
|      | <b>BORPLAN</b>  | MÅLESTOKK  | TEGNET                       |
|      |   | 1:500      | M.A.<br>KONTR.<br><b>ASB</b> |
|      | DE-NO-FA OG LILLEBORG FABRIKKER A/S<br>TANKANLEGG 353 | DATO       | 26.5.88                      |
|      |   | ERST. FOR. |                              |
|      | OPPDRAK NR.   | TEGN. NR.  | REV.                         |
|      | 24262   | 1          |                              |

