

NV, C:3

HAUKELID

Nr. 389

Hovfaret 13


juni 1939


Paberynt
Avsluttet
195
195

overført blad

V. H. A. O. 111.

NV, C:3

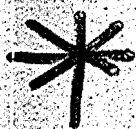

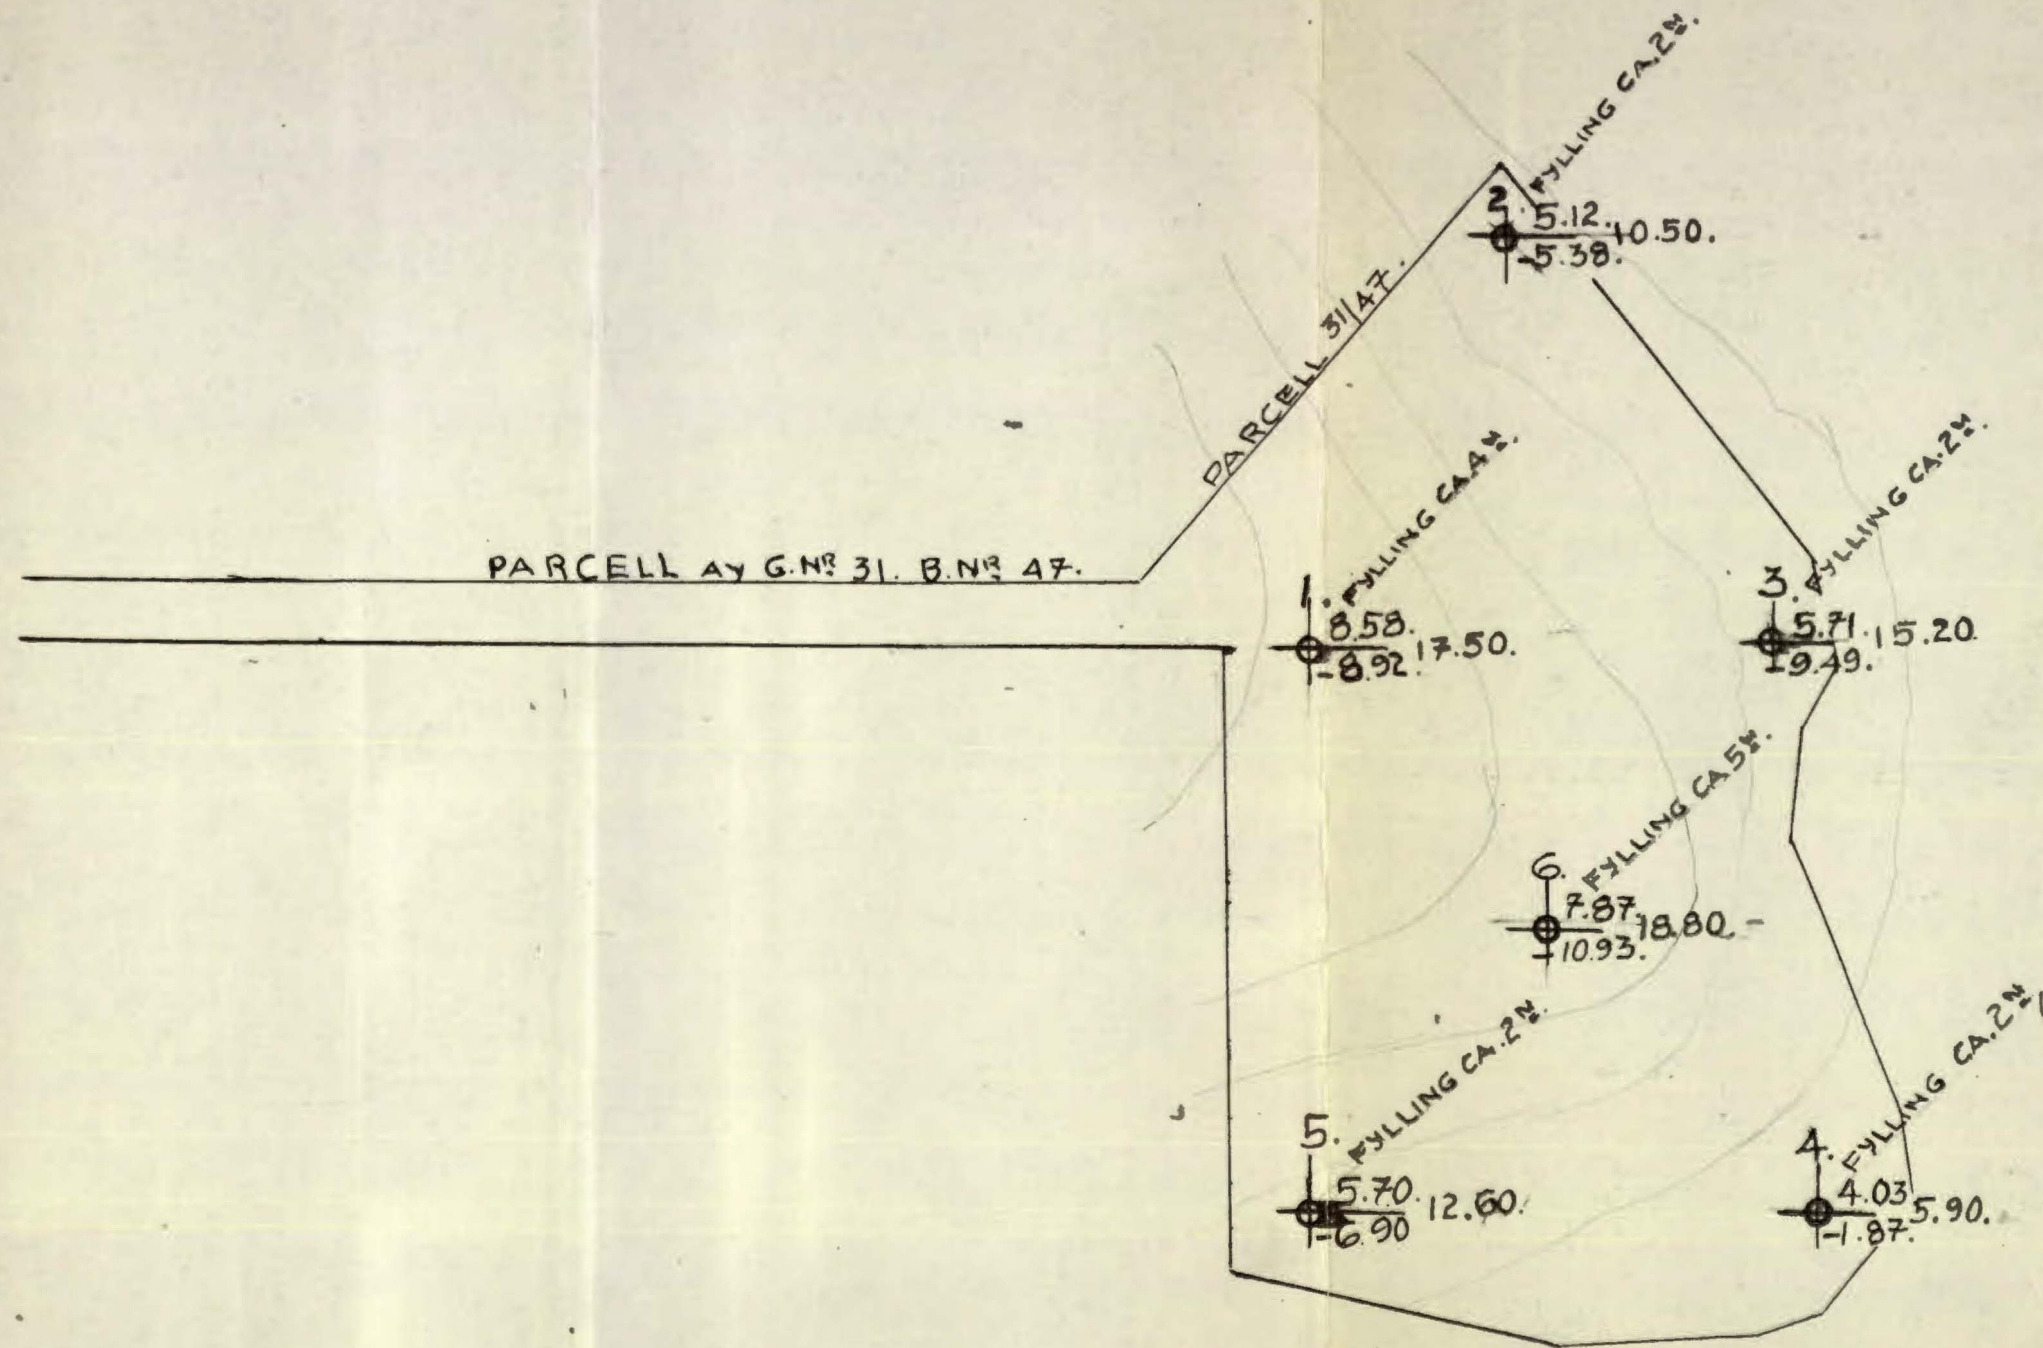

NR
 X. y. BORHULL.
 Z.
 X ER KOTE TERRENG.
 Z. " " FJELL.
 Y " DYBDE TIL FJELL I M.

GRUNNBORINGER
 PAA PARCELL 31. B. NR 47.
 HOFF V. AKER.

M. 1:500. JUNI 1939.

Nr. 389

Pj. Håkrelid.
 N.L.F.