


Atterbergs grenser
og vanninnhold.

Prøveserie III h:27

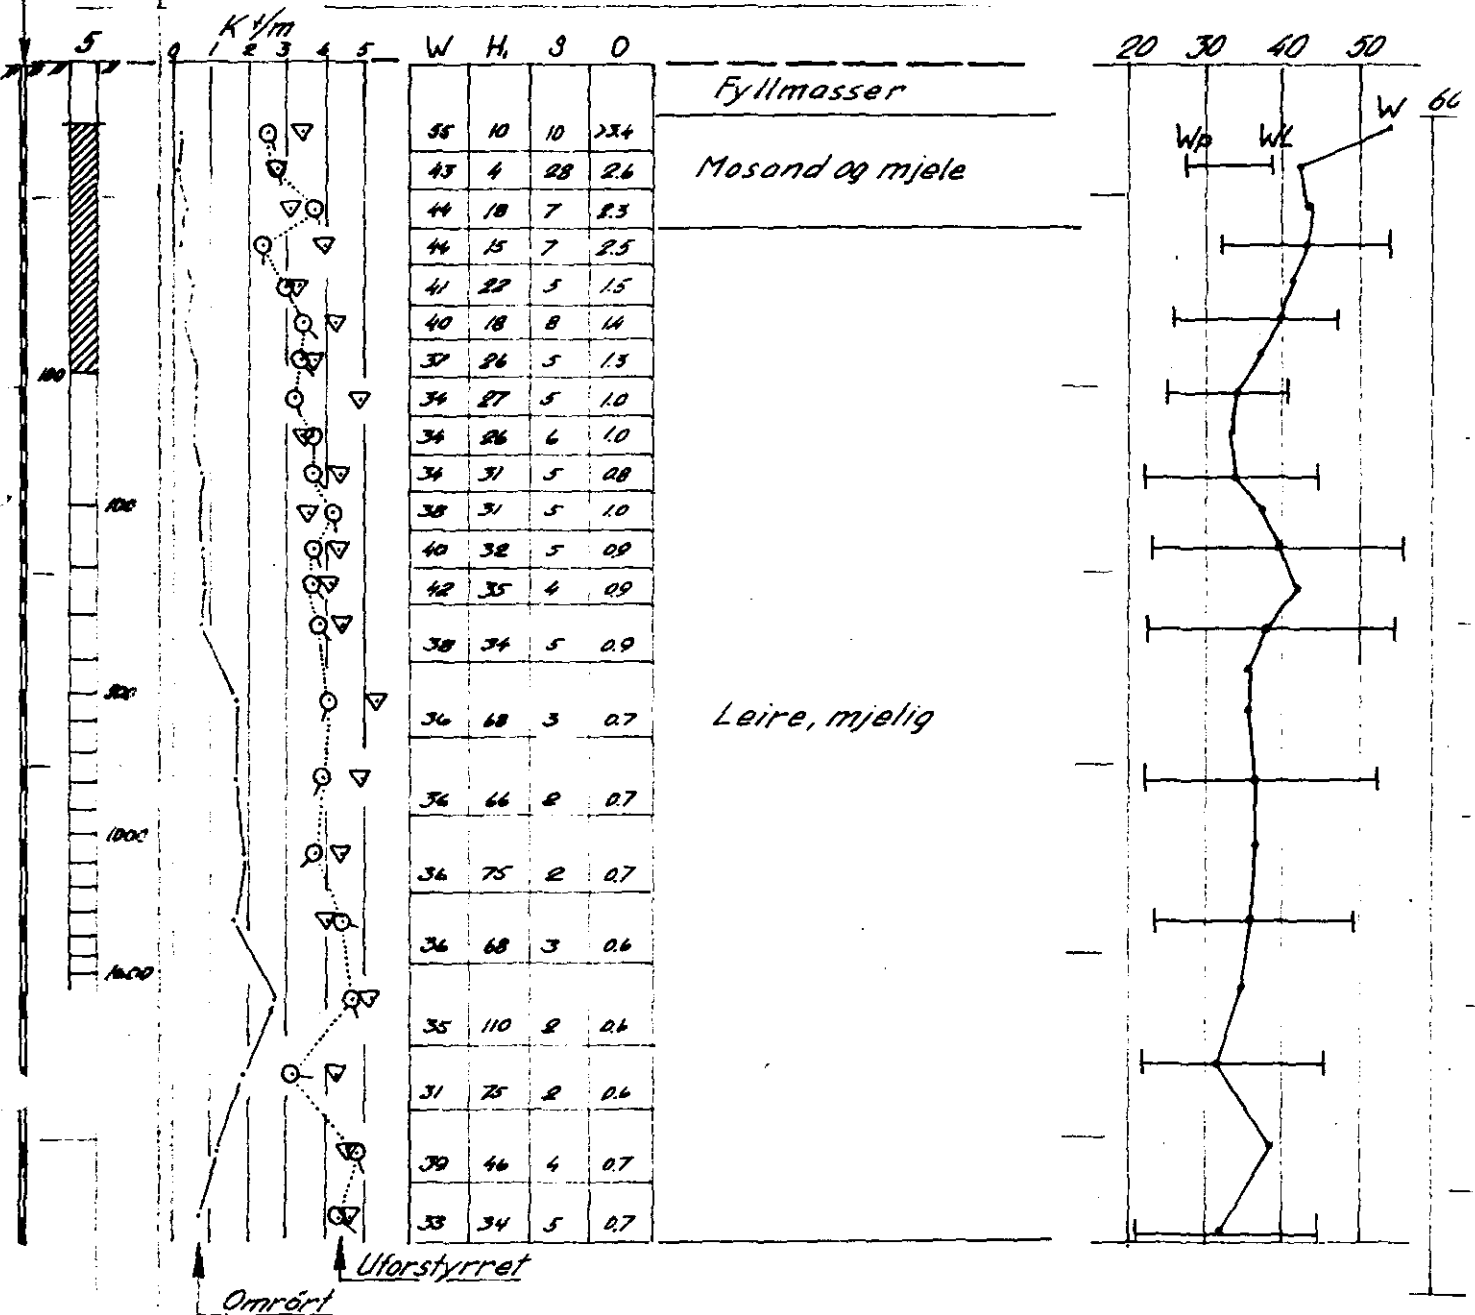

336 N

Fellesmeieriet Schweigaards gt. 36-40 Profil B-B	Målestokk 1:200	Dato 14-2
	NORSK TEKNISK BYGGEKONTROLL Oscars gt. 46 b. - Oslo	
4381-2		SO: D1