

NO T E B Y

17217


Stockholmsgaten 7

(Freia)

NO:D3111

ang. 86
F

ang. 86

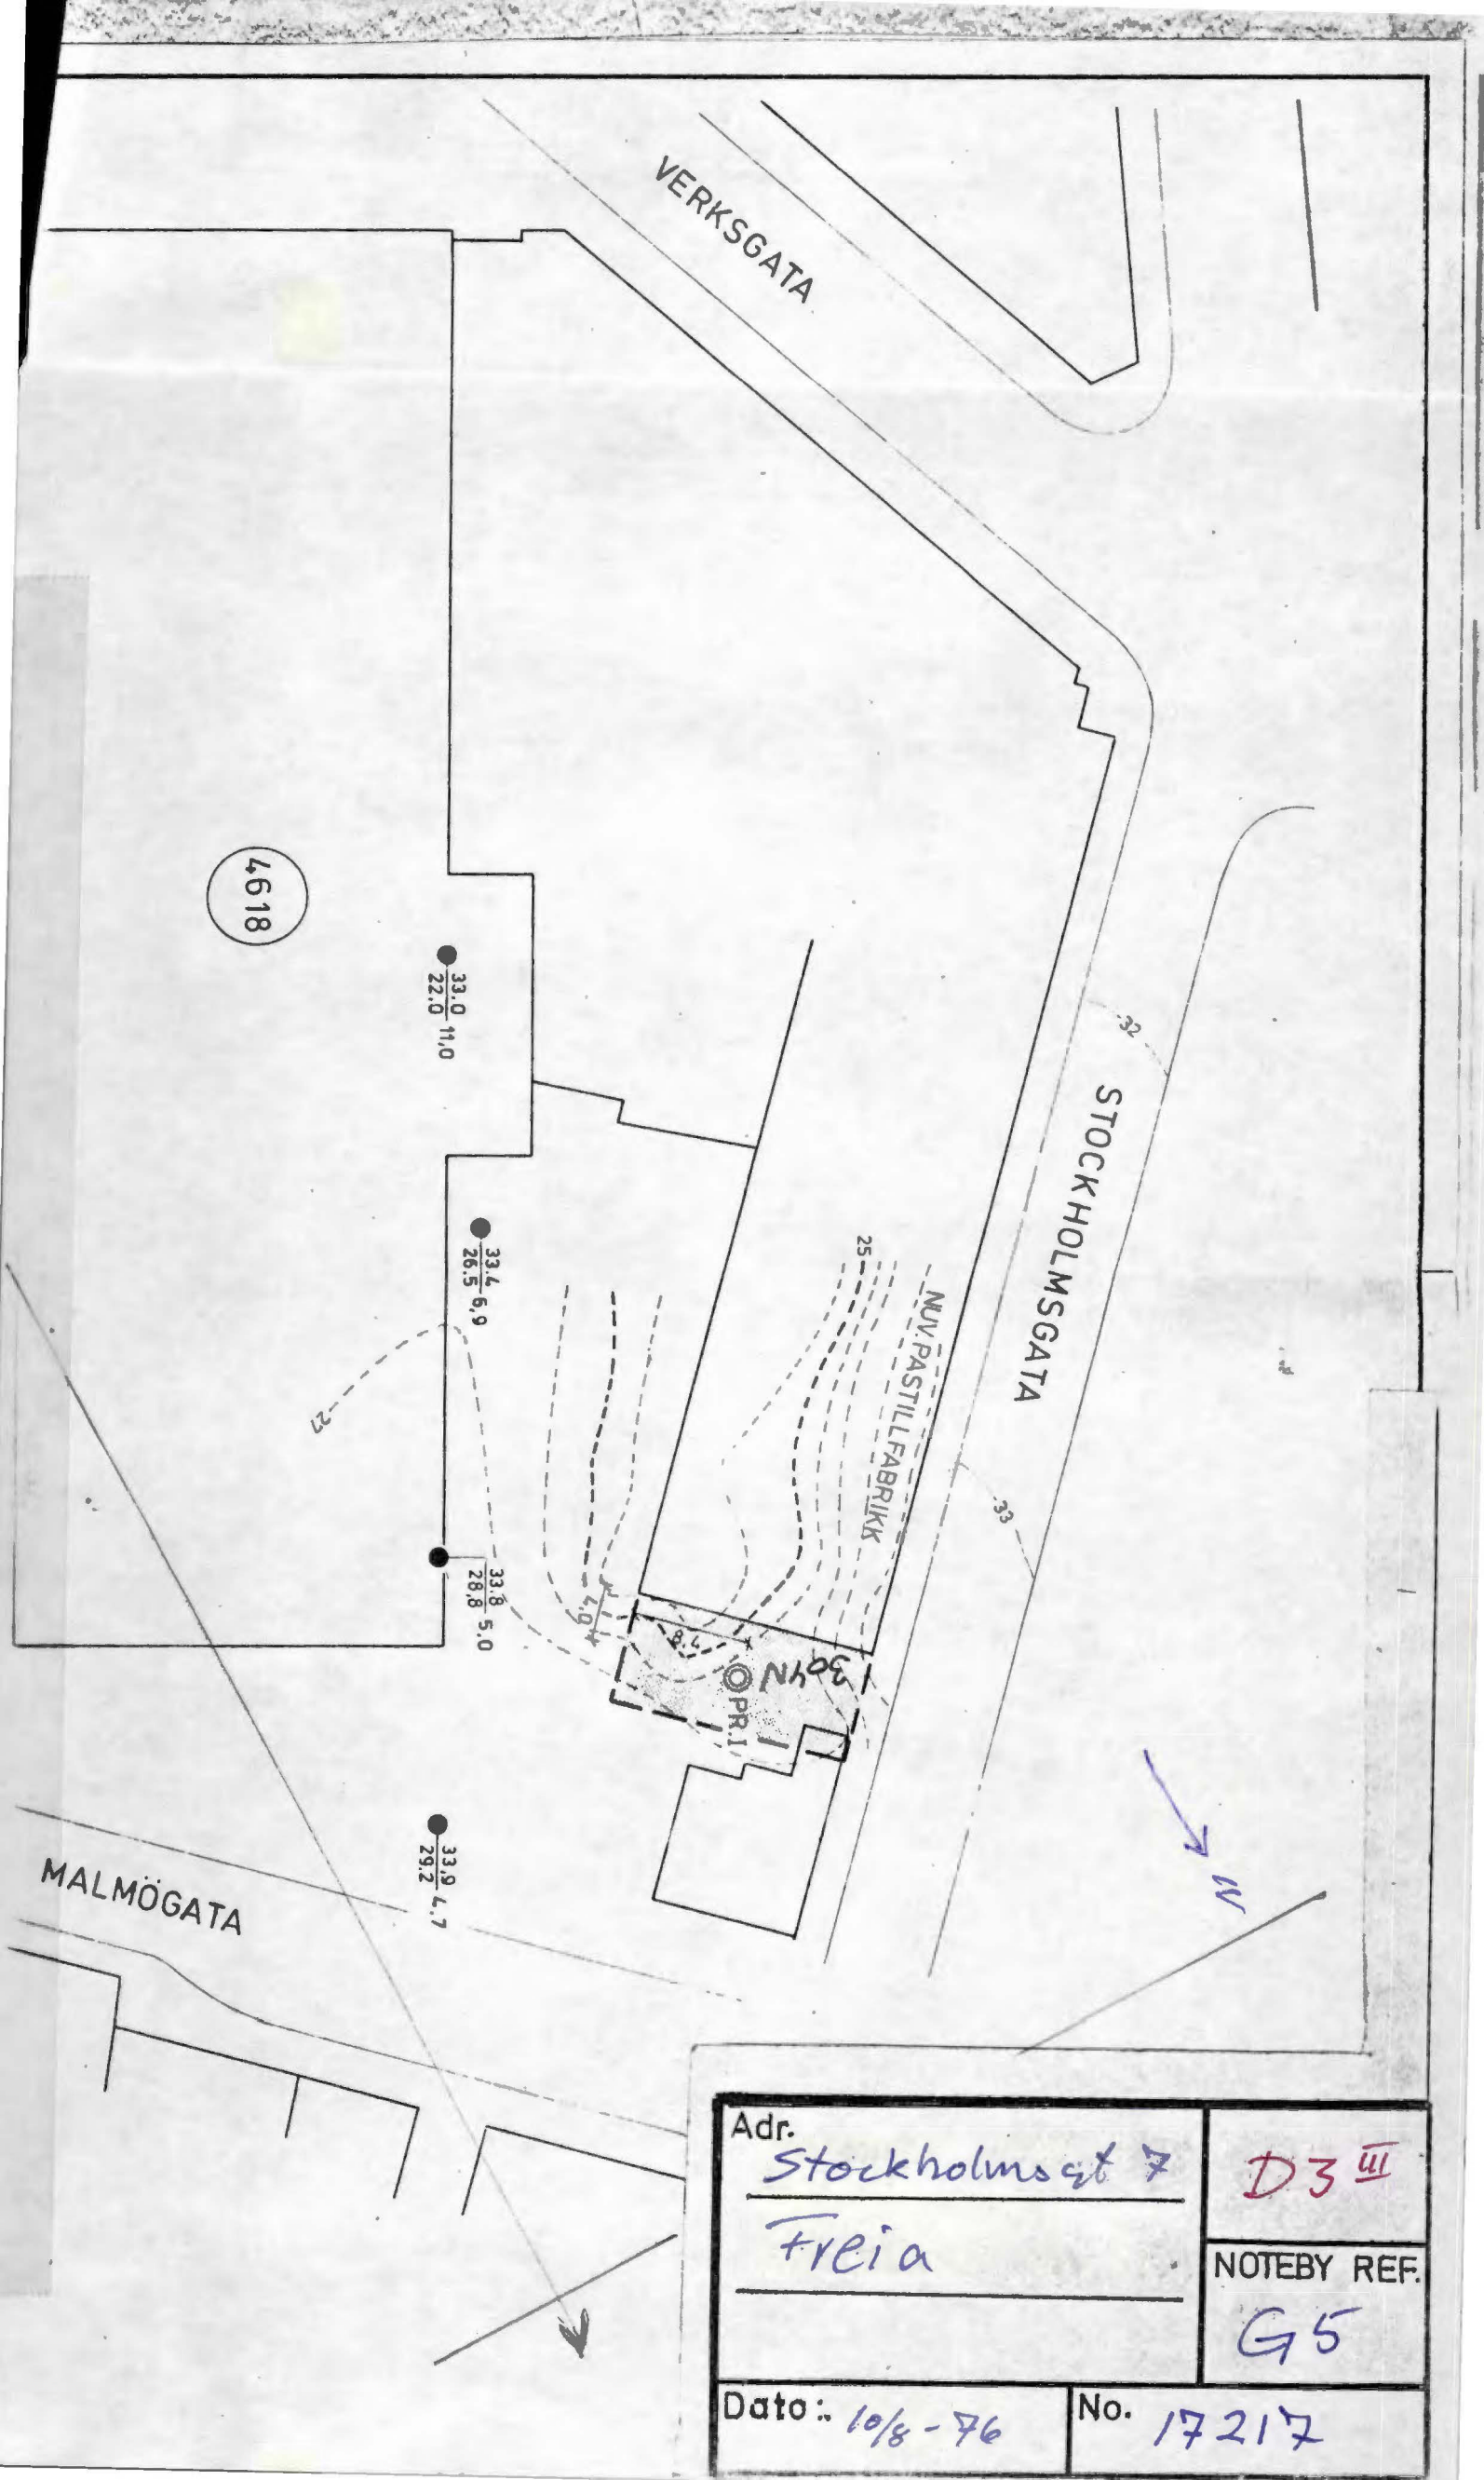

Adr.	Stockholmsgat 7	D3 III
	Freia	NOTEBY REF.
		G5
Dato.: 10/8 - 76	No. 17217	

DRING NR. PR.I
DRET DATO 13.7.76

GEOTEKNISKE DATA

BORPLAN NR.
17217 -1

ERRENGKOTE 33,6
UNNKOTE

DYBDE I
PRØVE

VANNINNHOOLD OG
KONSISTENSGRENSER %
20 30 40 50

n O_{na} γ
% % M_p
 m^3

SKJÆRFESTHET
 S_u (M_p/m^2)


YLLMASSER
LT, UREN

DRRSKORPELEIRE,
SILTIG

LEIRE, SILTIG

M/ENK.SANDKORN

M/SAND-OG GRUSKORN

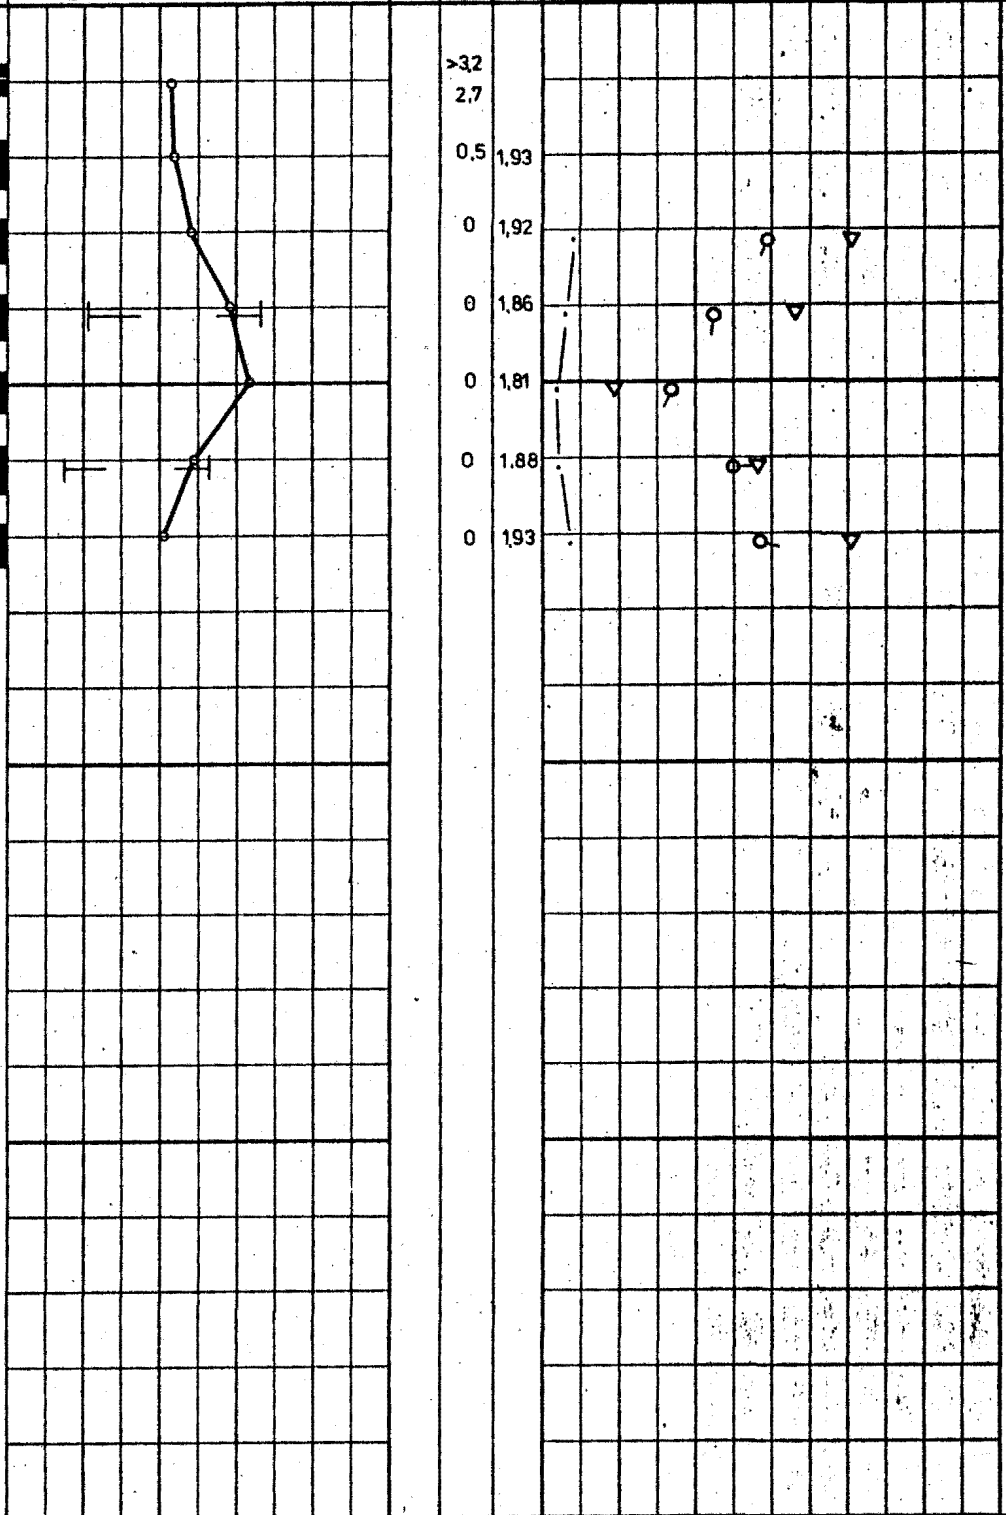

NO: D3 III

- R - PRØVESERIE
- K - SKOVLEBORING
- G - PRØVEGROP
- B - VINGEBORING

- o - NATURLIG VANNINNHOOLD
- (W_F) FINHETSTALL ELLER (W_L) FLYTEGRENSE
- (W_p) UTRULLINGSGRENSE ELLER (W) KONUSGRENSE

- n - PORØSITET
- O_{na} - HUMUSINNHOOLD (INATRONLÛT MET.)
- γ - TOTAL ROMVEKT
- γ_d - TØRR ROMVEKT

- ∇ - KONUSFORSØK
- o - TRYKKFORSØK
- 15-05 - DEFORMASJON VED BRUK
- 10 - VINGEBORING
- - OMRØRT SKJÆRFESTHET
- S_t - SENSITIVITET

• - ØDOMETERFORSØK P - PERMEABILITETSFORSØK K - KORNGRADERING T - TRIAKSIALFORSØK