


346K

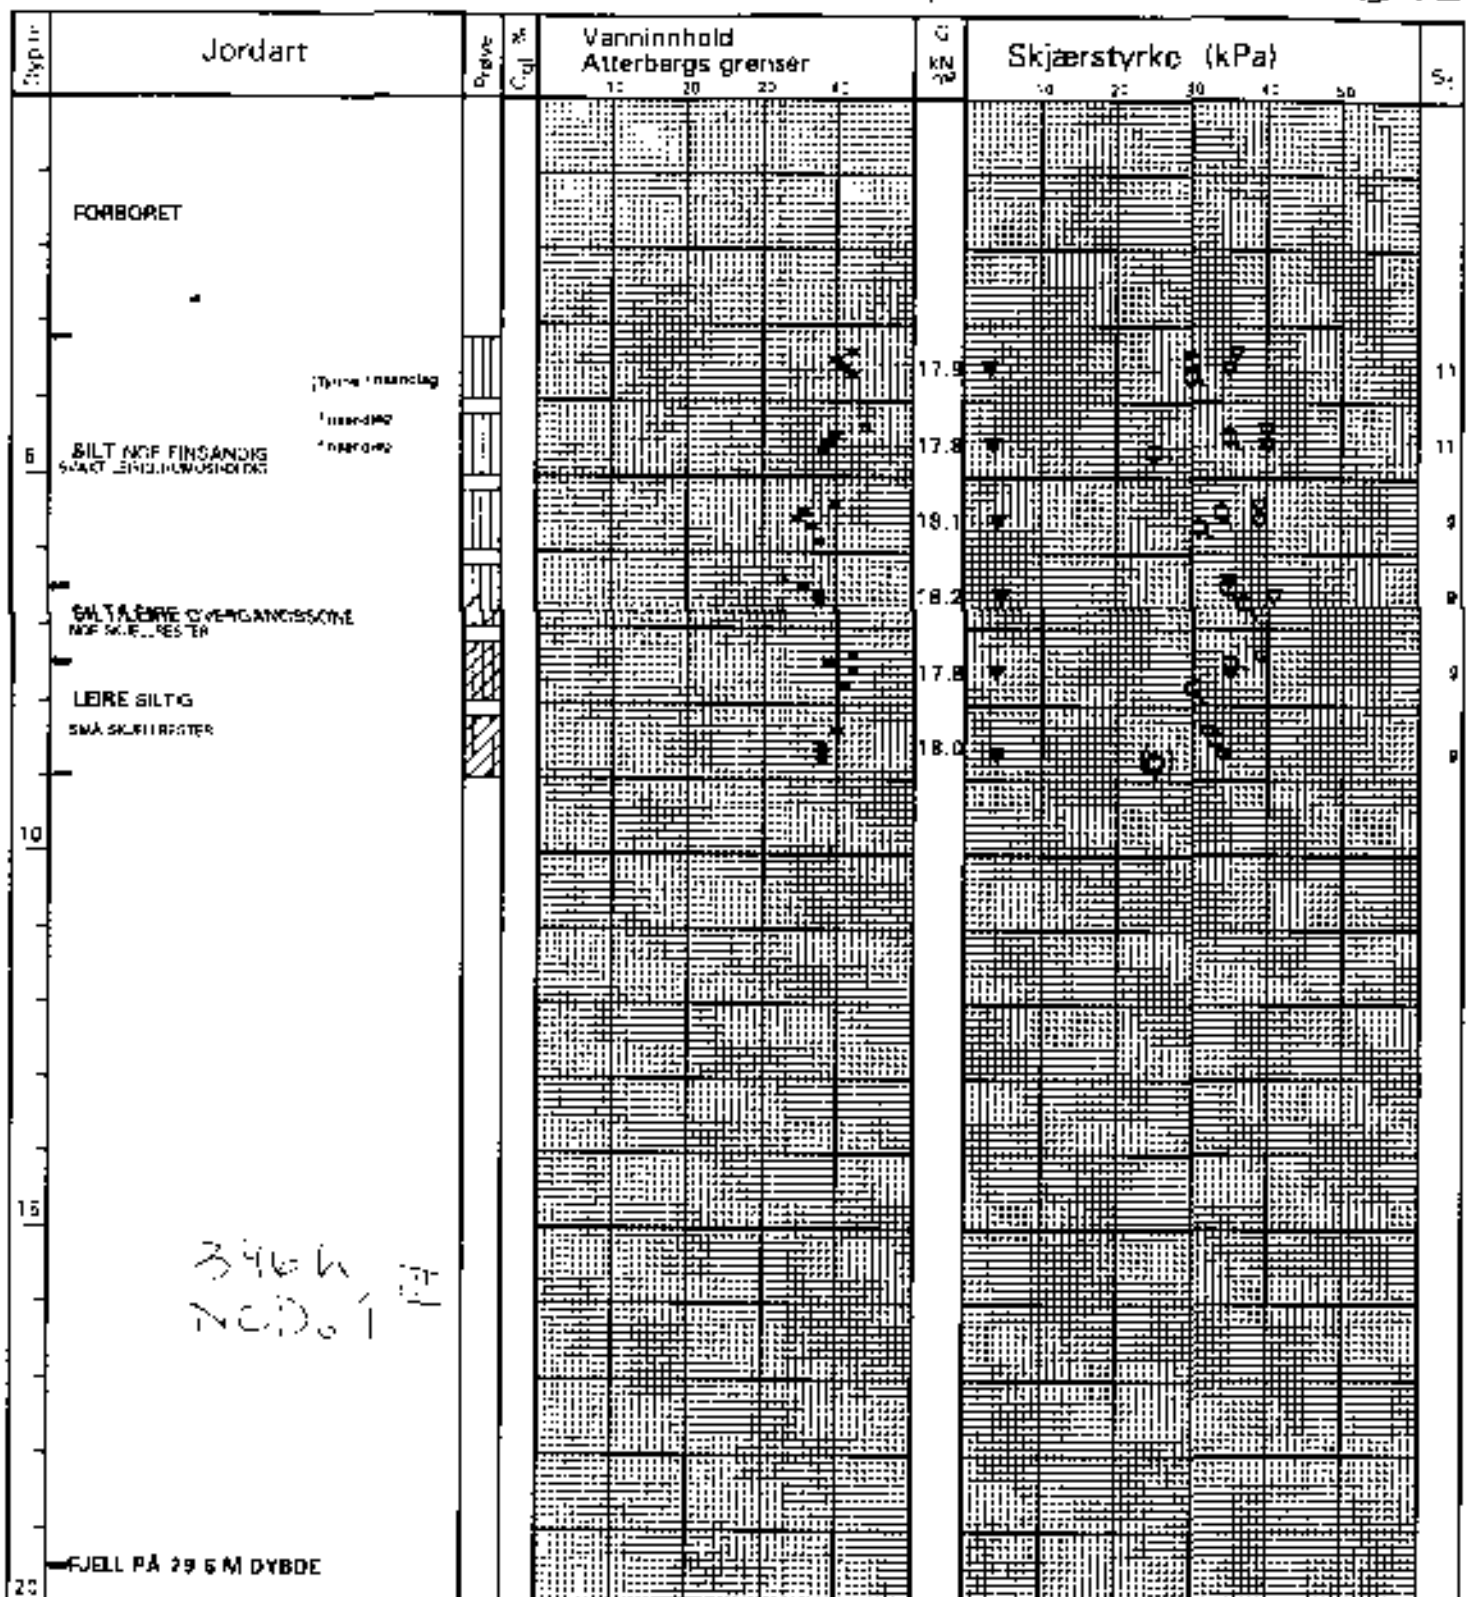

346K
No. 101

	VANNINNHOOLD/ATTERBERGS GRENSER		KONUS, UFORSTVÆRET	Q_{gl}	GLØDETAP
G	ROMVEKT		KONUS, OMRØRT	S_1	SENSITIVITET
	TRYKKFORSØK/BRUDEFORMASJON		TRIAKS. AKTIV	σ	ØDOMETERFORSØK
			TRIAKS. PASSIV	f_k	KORNFORDELING

BORPROFIL	HL	X-veid	Z-veid
	PR2	185.3	2586.0
	Y-veid	K-veid	Opprøst
	+ 5.3	ca + 2.4	BRN 11.08.2003
Bygghj	ab	Korr.	
		FE 18.06.2003	18.06.03
Urttegata 11 - OSLO	Urttegata	310234	
	Urttegata	02.06.2003	
			-9