

TEGNFORKLARING

- DREIESONDERING
- ☆ FJELLKONTROLLBORING
- ⊙ PRØVETAKING (SKOVLBOR)
- + VINGEBORING
- ⊖ PIEZOMETER (PORETRYKKSÅLING)

● KOTE TERRENG BORET DYBDE
KOTE ANTATT FJELL

NOB I II III

Strømme 2900

KARTGRUNNLAG: OSLO KOMUNE,
UNDERGRUNNSKARTVERKET

UTGANGSPUNKT FOR NIVELLEMENT
OSLO KOMUNE,
FM 1024, H = 8,219 (NGO)

STORTINGETS ADMINISTRASJON

DATO 14/10-85 TEGNER

GARASJE EIDSVOLLS Plass
PLAN GRUNNUNDERSØKELSER
FJELLKOTEKART


GODKJENT
Ch Elliott

SAK NR 2900

Strømme
SIVILINGENIØR ELLIOT STRØMME AS

MÅLESTOKK.
1:500

BILAG NR 1

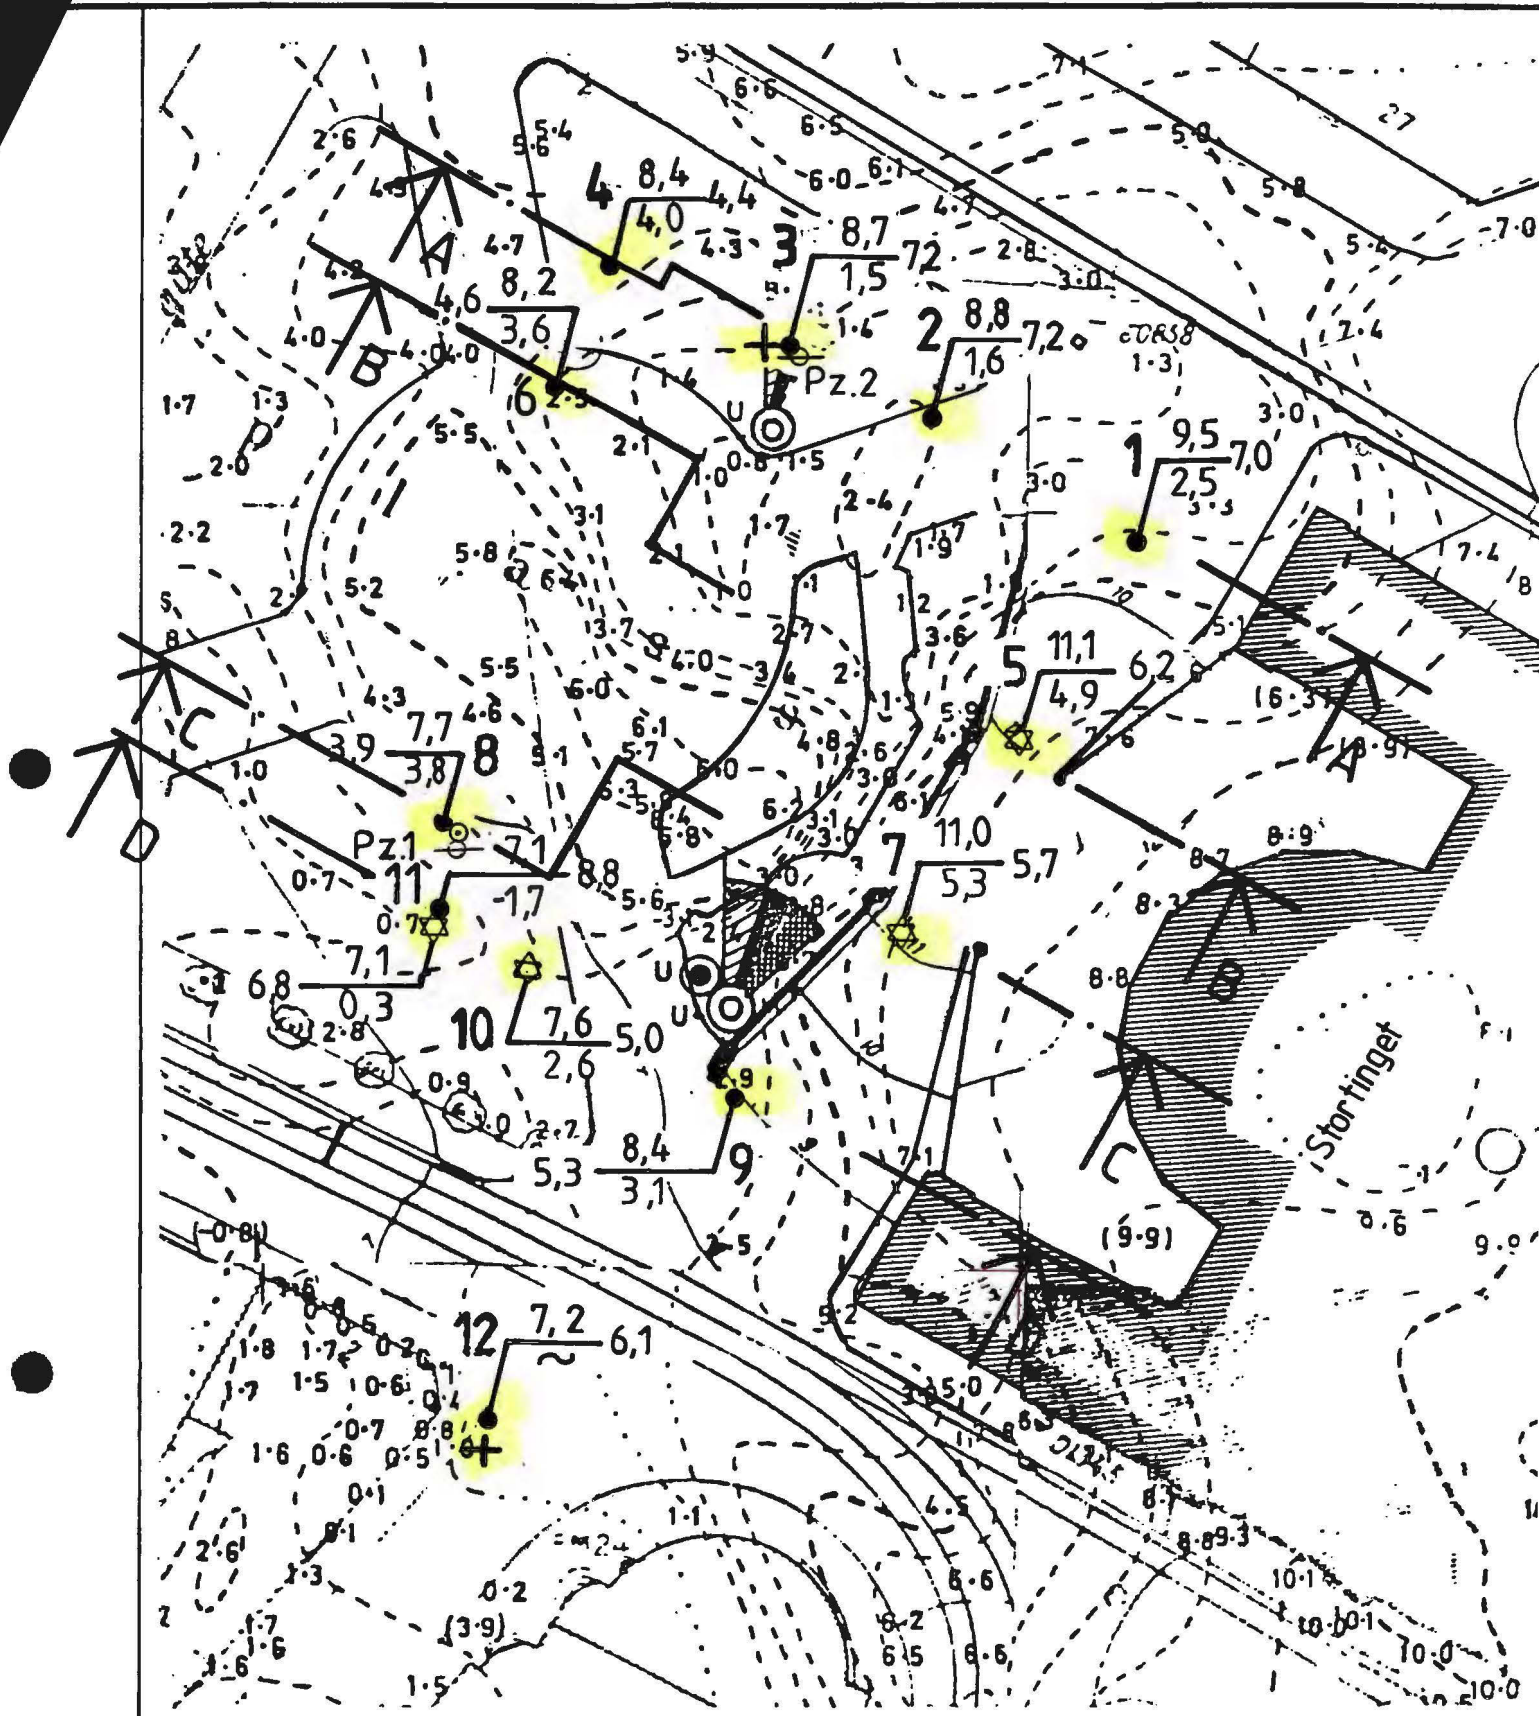

NO B1 II-III
 SO B1 I-IV

PLAN overf. kartv.
 Vingeboringer ikke tatt med, da
 vi ikke har resultater / Amc Sept 92