


415 G

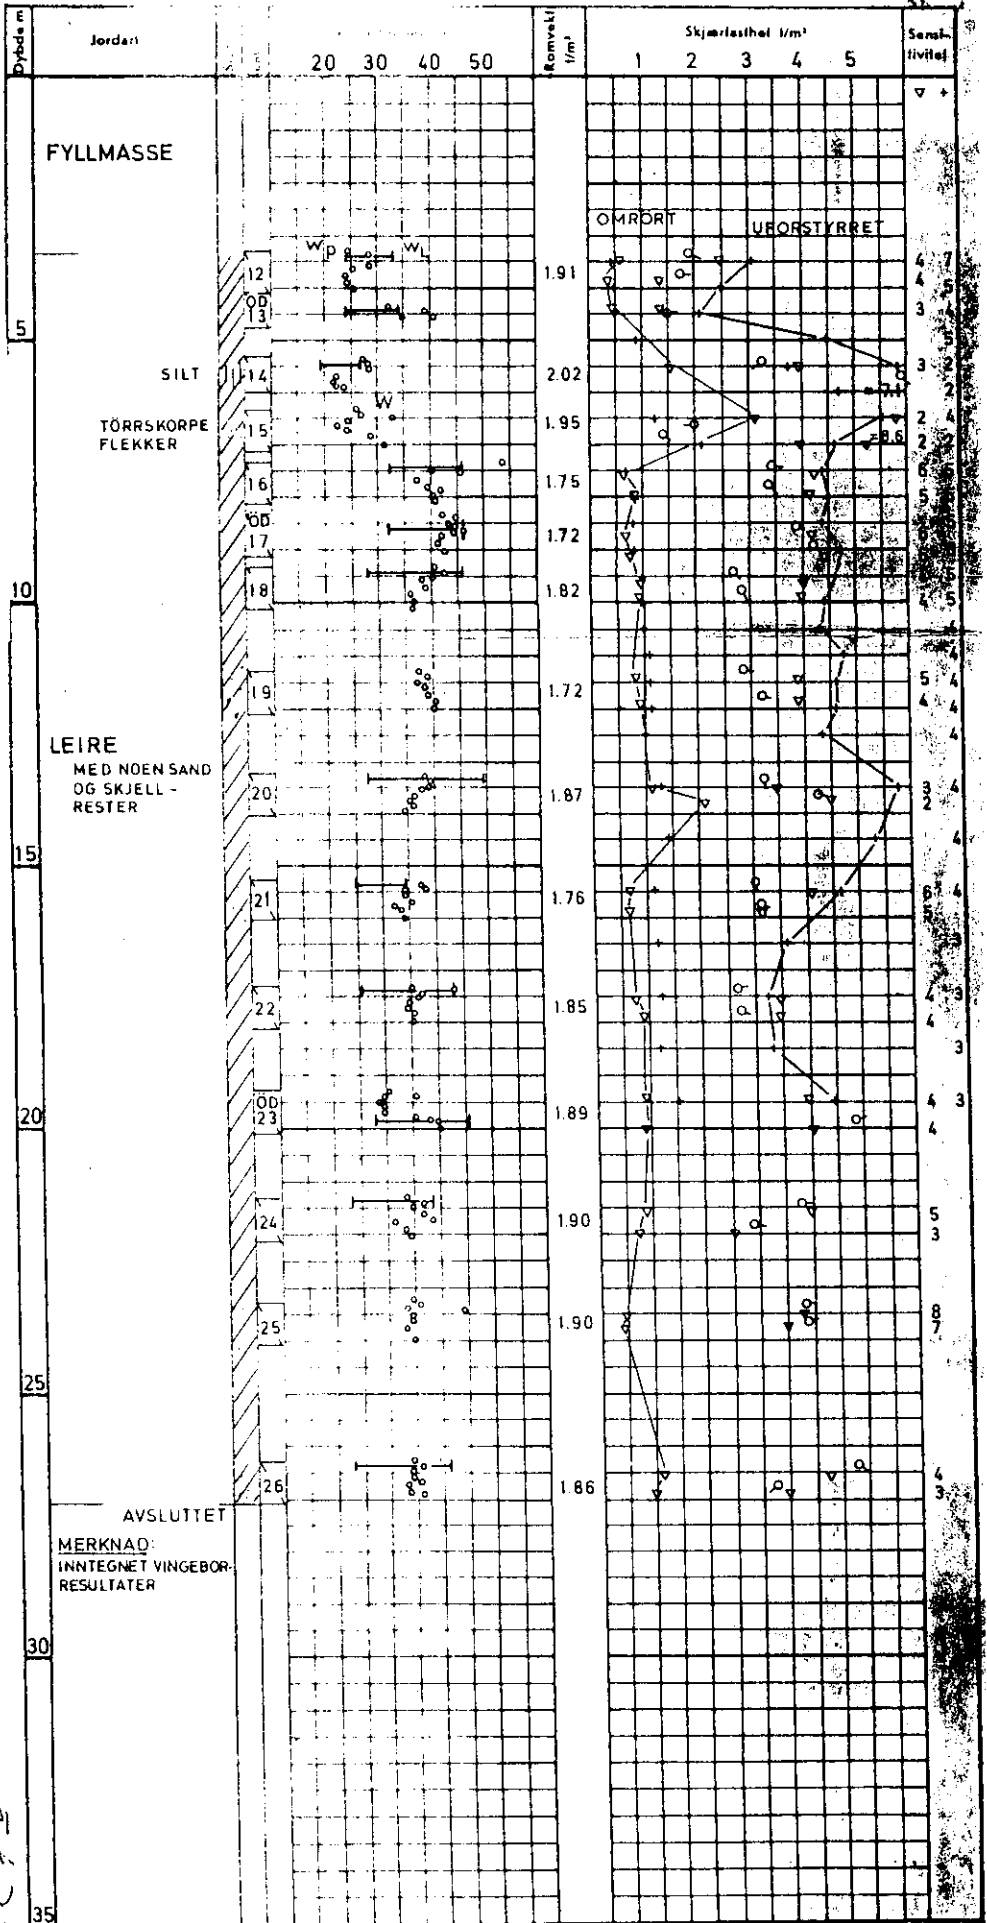

50: C 1 14

A/S VATERLAND
 BORPROFIL — PRÖVE Ø 54 MM.
 HULL NR. 203 NIVÅ +3.67.....
 NORGES GEOTEKNISKE INSTITUTT

+ VINGEBORING
 O ENKELT TRYKFORSTØK
 V KONUSFORSTØK
 W VANNINHOLD
 W_P UTRULLINGSGRENSE
 W_L FLYTEGRENSE

17.2.69 26.3/HA
 GODKJ. *BB*
 OPPDRAG NR. 68/82A
 TEGNING NR. 002