

Haukelid


47

Louisesgt. 16

NO: B 3 IV *

av. Ho

Hull 1.5 g 11
 overført U-kort og regnet
 for terrangkata her holdes ut
 50. 49. 9 48 m.

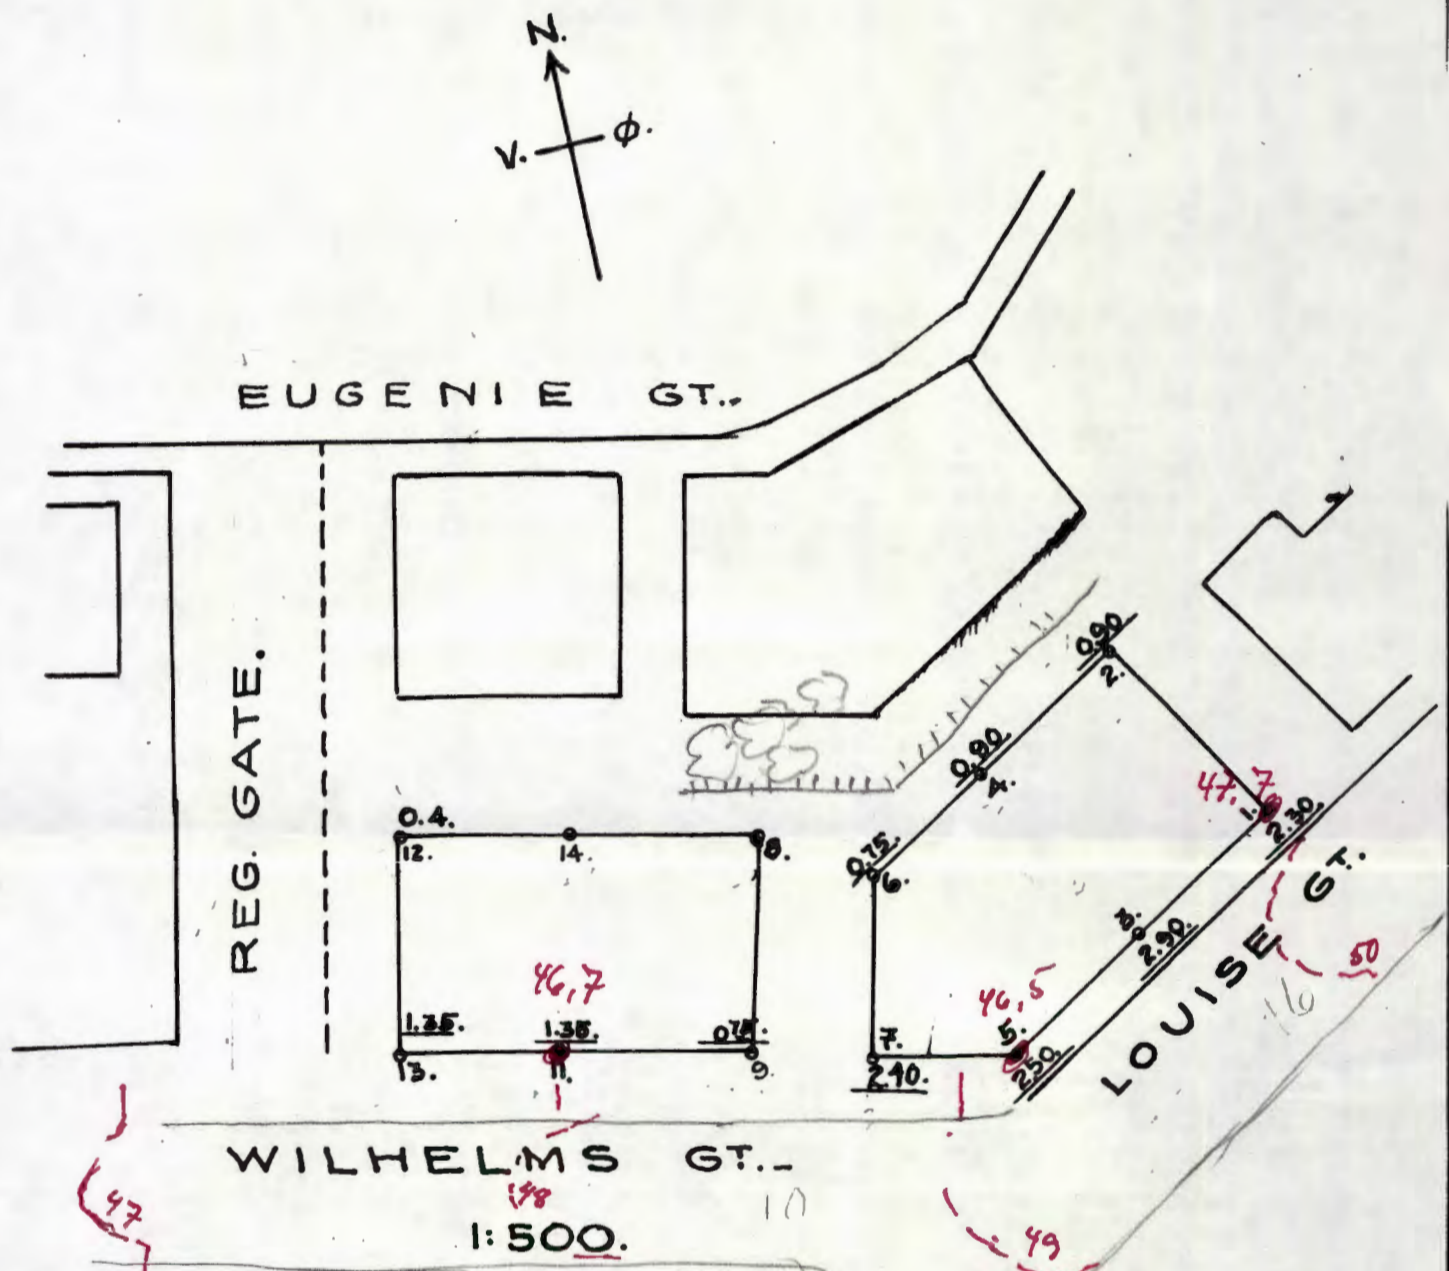

FRA OSLO KLOAKKVESENS ARKIV:
 VED KUMMEN RET UT FOR PUNKT 5 STIKKER
 FJELLET AV, SAA KLOAKKEN HER LIGGER PAA
 LOS GRUNN. FRA KUMMEN CA. 15M OPOVER OG
 NEDOVER STIKKER FJELLET IGEN OP.
 FJELLOVERFLATEN, SOM ER KUPERET, HAR EN
 MAKSB. DYBDE CA 2.80M. FRA GATEPLAN.

BORHULLENES DYBDE I METER ANGIT MED STREK UNDER (1.35)

NO: B 3 IV

**PLAN
 OVER
 GRUNNBORINGER
 WILHELMS GATE LOUISE GT.**

MARS 1933.

Bjergulf Haukelid

BJØRGULF HAUKELID, INGENIØR.

M. N. I. F.

JAC. AALLS GATE 28.

OSLO.

TLF. 67679.

Nr 47.