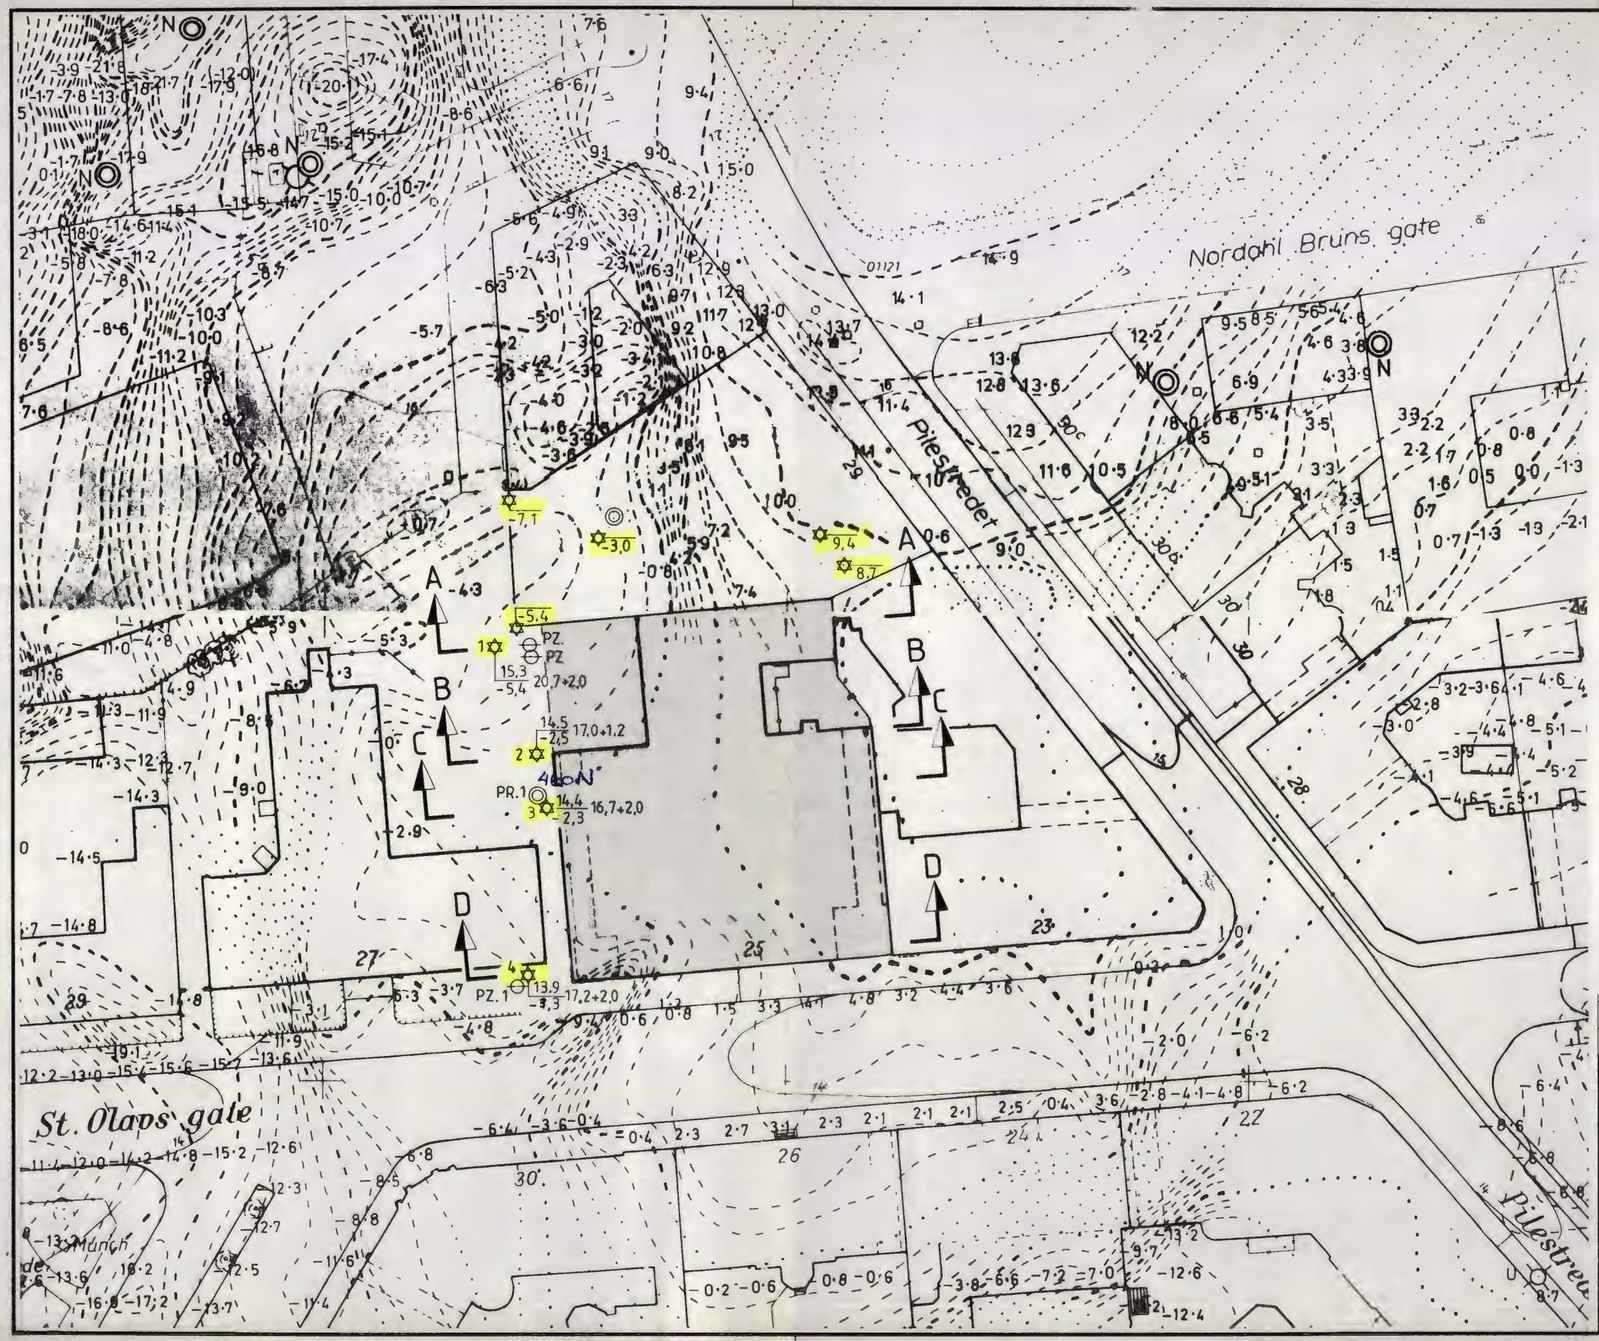

BORINGER UTEN NR. UTFÖRT TIDLIGERE

● DREIESONDERING	✡ FJELLKONTROLLBORING	◎ PRØVESERIE	+ VINGEBORING
○ ENKEL SONDERING	⊕ KJERNEBORING	□ PRØVEGROP	⊖ PORETRYKKMÅLING
▼ RAMSONDERING	⊖ TRYKKDREIESONDERING	▽ TRYKKSONDERING	

BORHULL NR. $\frac{\text{TERRENG (BUNN) KOTE}}{\text{ANTATT FJELLKOTE}}$ BORET DYBDE + (BORET I FJELL) Noteby A/S 49201

BORBOK NR. 9787 LAB. BOK NR. 1303

KARTGRUNNLAG: NOB2-3 NOB1-4

UTGANGSPUNKT FOR NIVELLEMENT: BOLT ST.OLAVSGT. 29 H = 14,63

REV.	REVISJONEN GJELDER	SIGN.	DATO

BORPLAN

OSLO TURNFORENING
ST.OLAVSGATE 25

MÅLESTOKK	TEGNET
1: 500	KONTR.
	DATO 12/8-88
ERST. FOR	

NOTEBY
NORSK TEKNISK BYGGEKONTROLL A/S

OPPDRAG NR.	TEGN. NR.	REV.
49201	1	

A.S TØRRKOPI