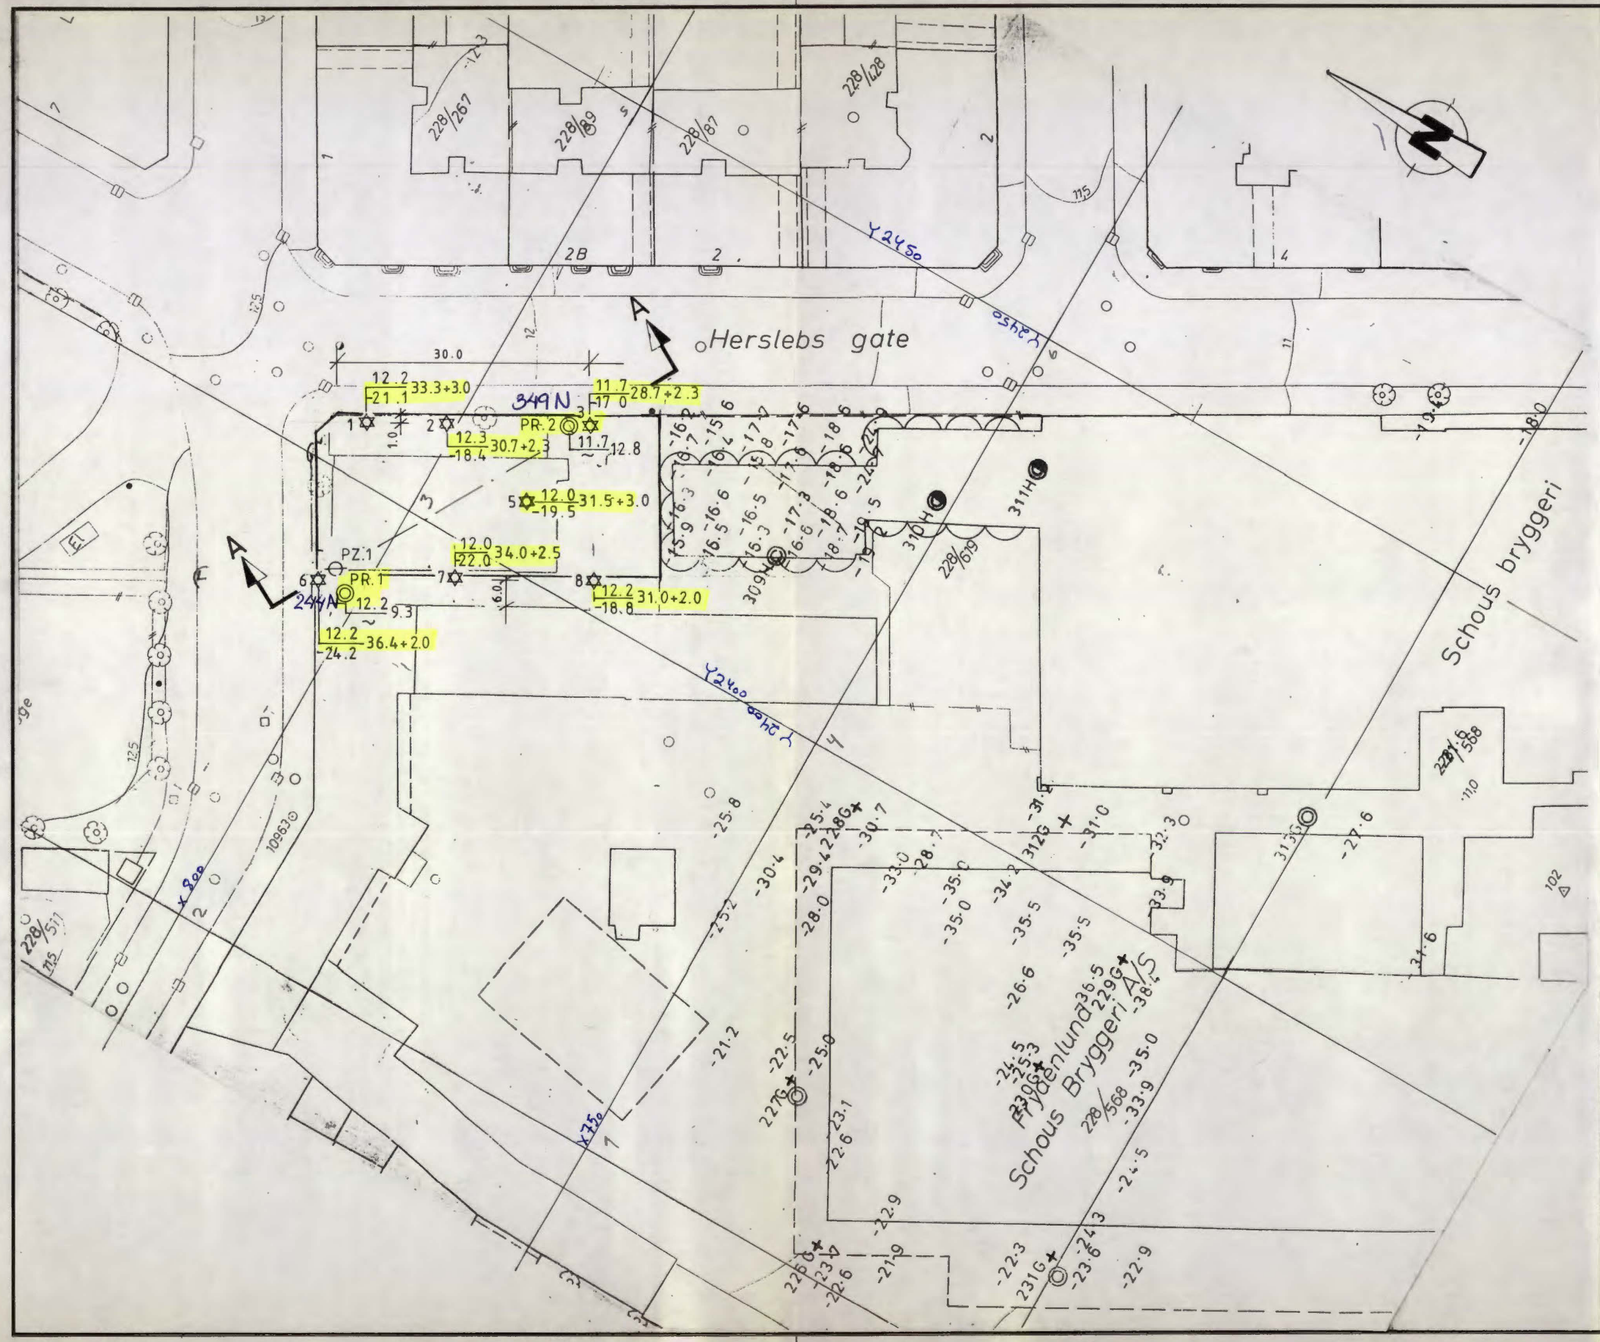

-15.3 FJELLKOTE

● DREIESONDERING
○ ENKEL SONDERING
▼ RAMSONDERING
✡ FJELLKONTROLLBORING
⊙ KJERNEBORING
TRYKKDREIESONDERING
◎ PRØVESERIE
□ PRØVEGROP
▽ TRYKKSONDERING
+ VINGEBORING
⊖ PORETRYKKMÅLING

BORHULL NR. TERRENG (BUNN) KOTE / ANTATT FJELLKOTE BORET DYBDE + (BORET I FJELL)

BORBOK NR. 9698 LAB. BOK NR. 1304

KARTGRUNNLAG:

UTGANGSPUNKT FOR NIVELLEMENT: PP 20121 H = 12779

NOC 2-2
NOD 2-3

REV.	REVISJONEN GJELDER	SIGN.	DATO

BORPLAN

SCHOUS BRYGGERI - BYGNING 40
PARKERINGSHUS

MÅLESTOKK 1:500
TEGNET
KONTR.
DATO 14/11-88
ERST. FOR.

NOTEBY NORSK TEKNISK BYGGEKONTROLL A/S

OPPDRAG NR.	TEGN. NR.	REV.
40545	1	

A.S TØRRKOPI

* NOD 2-3, NOC 2-2 Noteby A/S 40545