

Tunnelbanekontoret

~~Bestem - Grefsenbanen~~ ?  
Grosselbanen - Brønnøysund

1952


NO: F3

HEIMDAL HURTIGHEFTE

A 4

Tilføjet Under og opplysningsverket

Pel nr.	Til høyre	Til venstre	Terrang høyde	Borings dybde	Fjell-kote	Merknad Grunnens beskaffenhet
✓ 57	10		82.45 82.10	2.30 2.60	80.15 79.50	Løs jord (leireblandet)
✓ 58	10		82.60 83.50	1.65 1.70	80.95 81.80	
✓ 59	10	10	83.- 82.65 84.45	2.50 1.70 3.05	80.50 80.95 81.40	2.5 m. hårdt siden løsere (leire)
✓ 61	10	10	85.- 85.40	5.05 5.80	79.95 79.60	" " " " " "
✓ 63	10	10	86.- 85.50 86.10 86.10	5.65 6.40 6.00 4.70	80.35 79.10 80.10 81.40	" " " " " "
✓ 65	10	13	86.10 86.50 86.40	6.20 4.55 4.10	79.90 81.95 82.30	" " " " " "
✓ 67	10	10	87.40 87.35 86.90	2.45 0.70 4.40	84.95 86.65 82.50	Hård leire
✓ 69	10	10	91.70 88.- 87.70	7.35 4.30 6.40	84.35 83.70 81.30	3.5 m. fylling siden leire 3 m. hårdt siden bløt leire
✓ 71	10	10	92.20 91.20	8.80 8.95	83.40 82.25	c.a. 6 m fylling siden løs leire c.a. 3 m fylling " " " "
✓ 73	10	10	86.- 89.- 93.60	4.75 5.95 7.25	81.25 83.05 86.35	2.5 m. fast, siden bløtere leire 1 m. fylling 3 m. hårdt siden løsere c.a. 5 m fylling siden løs leire
67			87.35	2.20	85.15	Ekstra hull →
68			87.60	4.35	83.25	Ekstra hull

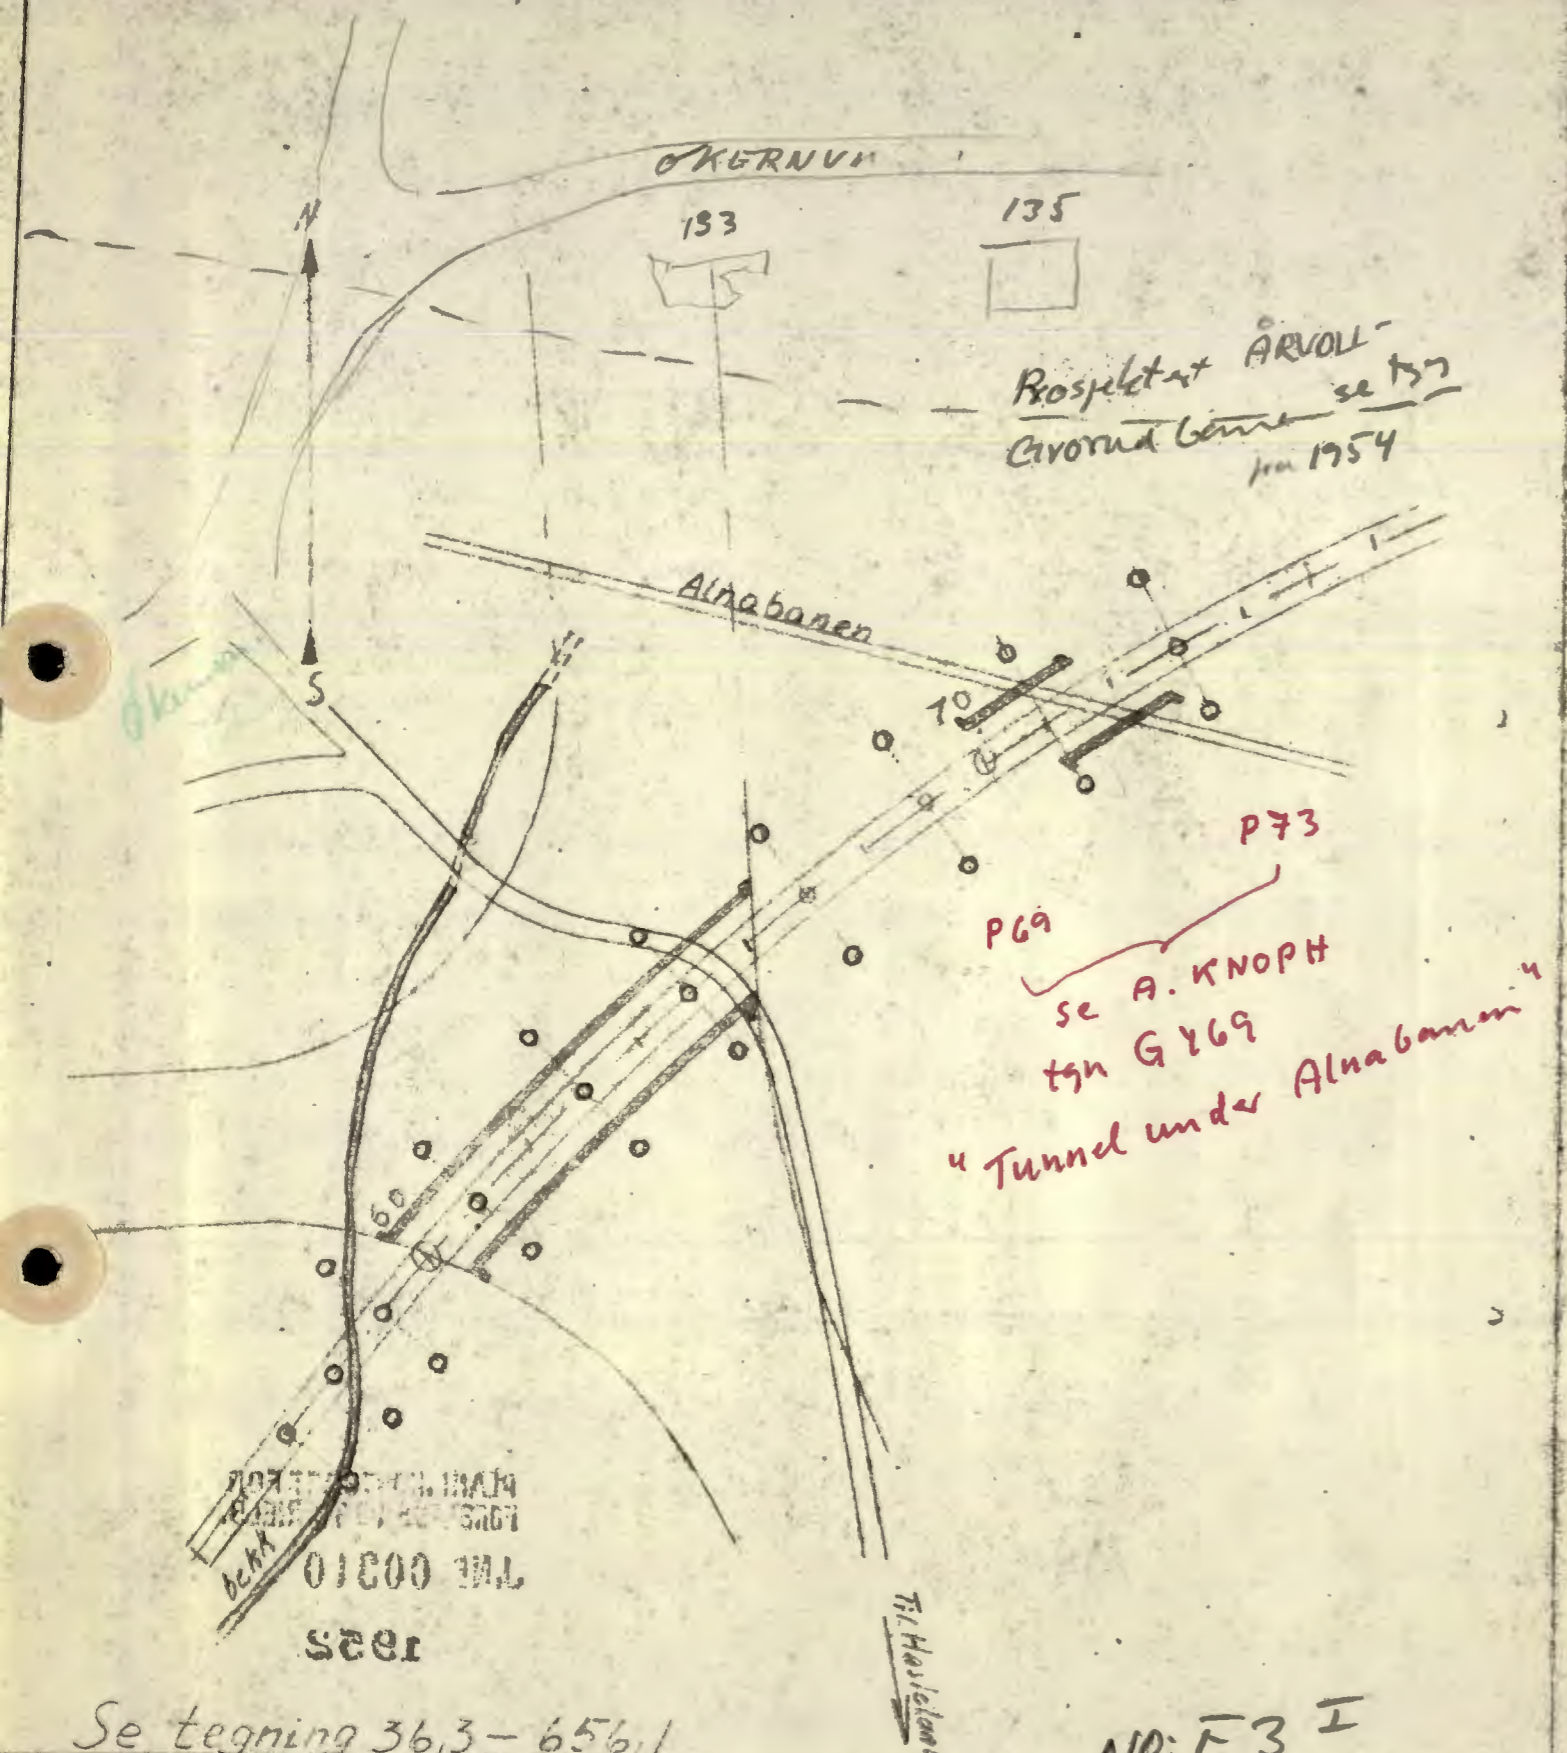

Se tegning 36,3-6561

Kryss Store Ringveit og Alnabanen. N.O.F.3

Målestokk 1:1000

OSLO KOMMUNE PLANLEGGINGSKONTORET FOR FORSTADS- OG TUNNELBANER

Rettet

Erstattet av:

NO: F3 I

overført 2008

NO: F3 I

overført 2008

13/100









Pol nr.	Til Högra	Til Venst	Terräng höyde	Bot djup	Fjell- Kote	Merknad. Grunnens beskaffenhet.
44			80.94	2.0	78.94	Hård Leire - Ikke fjell
		10		2.0	78.94	Lös jord
46	10		80.78	1.5	79.28	" " " "
		10		1.75	79.03	" " " "
48	10		82.78	3.0	79.78	leire " " "
		10		3.0	79.78	" " " "
50	10		82.99	3.5	79.49	" " " "
		10		4.0	78.99	" " " "
52	10		83.01	1.8	<del>81.21</del>	" " Fast fjell.
		10		4.0	79.01	Lös leire - Ikke fjell.
54	10		82.93	1.0	<del>81.93</del>	Fast " " "
		10		1.0	81.93	Lös jord - Fast fjell.
56	10		70	3.0	<del>79.43</del>	" " " "
				2.1		Hård Leire " " "
				4.0		Lös jord " " "
				4.0		" " " "
				52.15m		" " Ikke fjell.

Grunnboring  
 Hasle  
 Se tegn. 36.2-12/8.1

NO F 3

Utført av Geoteknik  
 etc.

Grøndbannen

PLAN. KONTROLT FOR  
 18.0.58  
 FORSTAD OG TRAFIKK

13-1646,4