


*NO: A2 II

176


Hegdehaugsvn. 7-15
(lengdeprofil)

Hagdehaugsveien

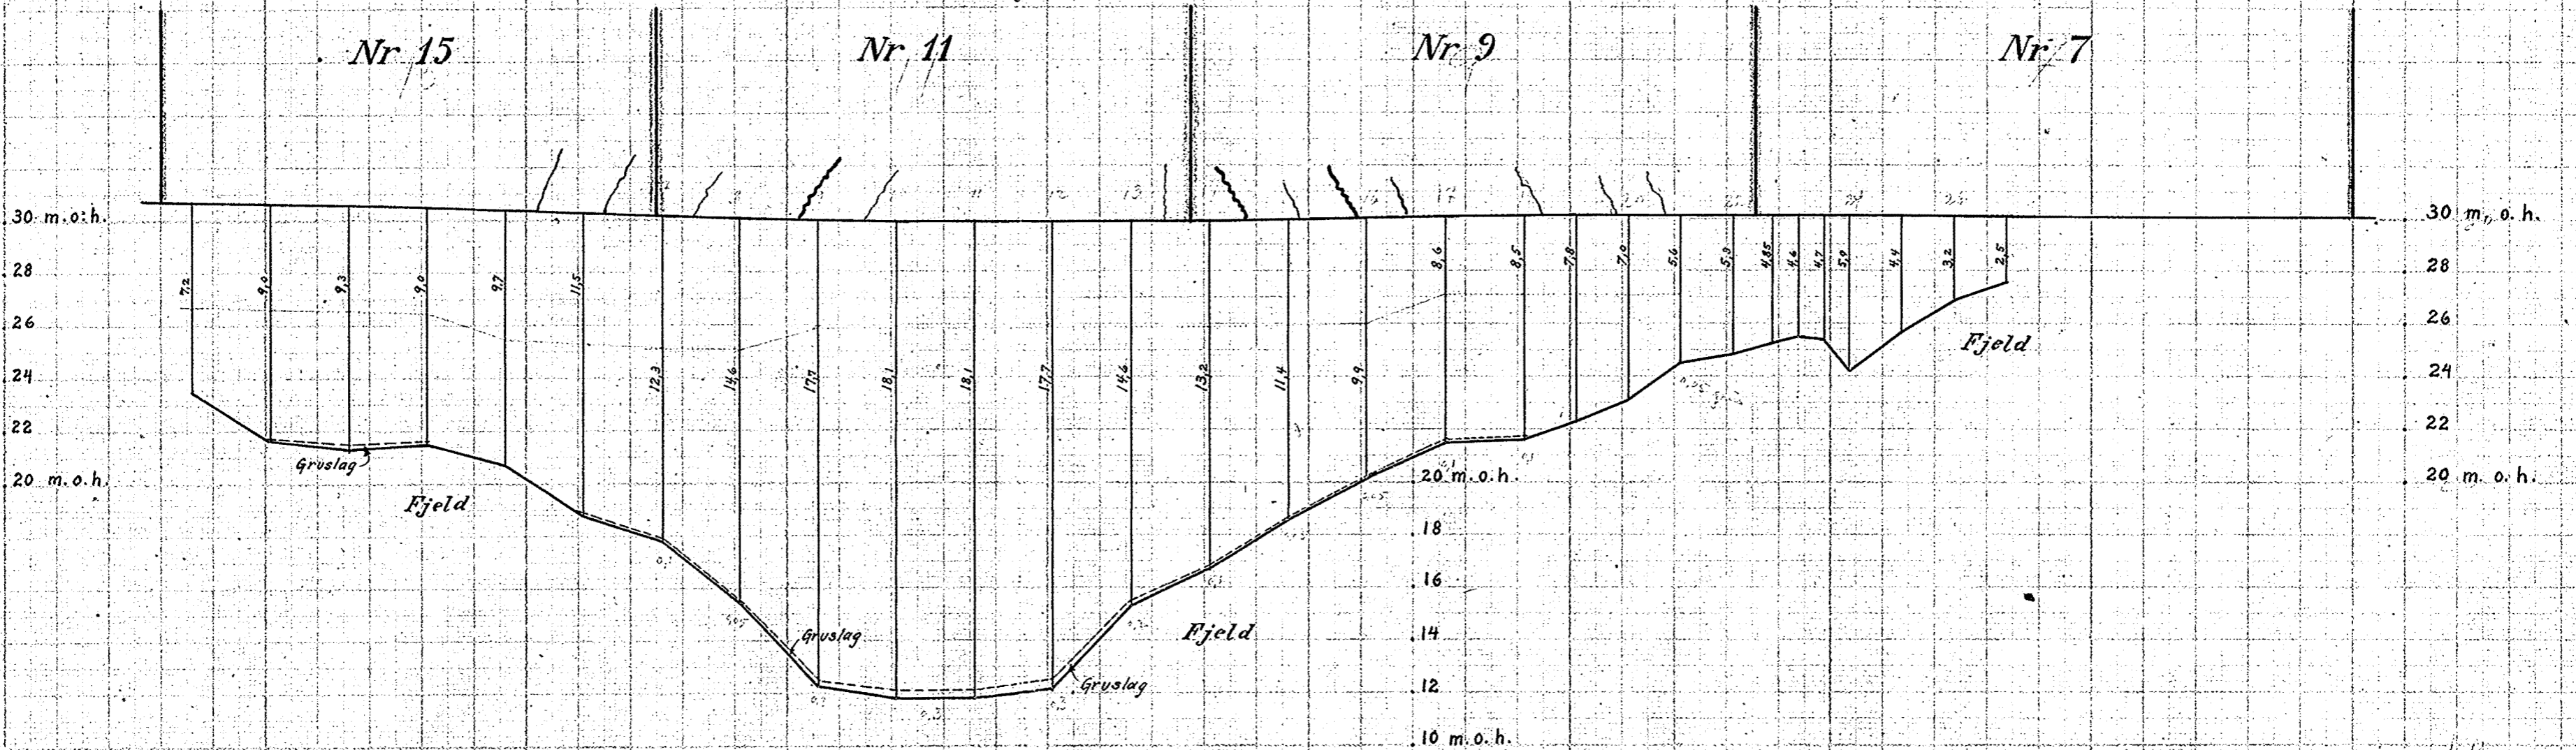

Sokkellisternes synkning i forhold til oprindelig stilling.

Målestok for høide 1:10, For længde 1:200

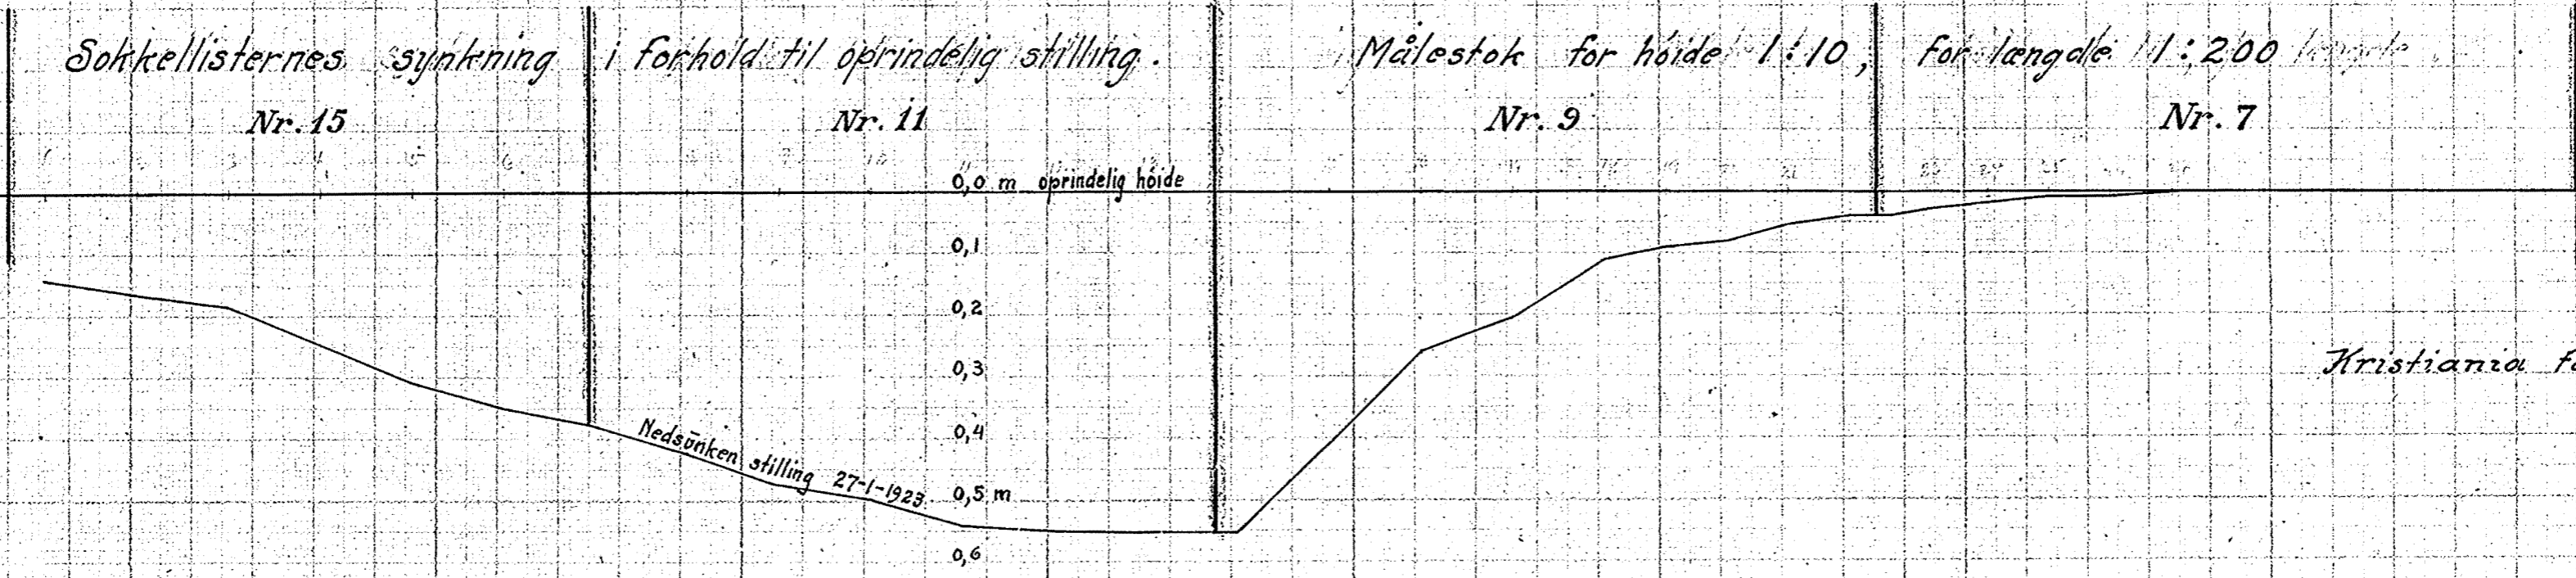

Kristiania februar 1923