


Profil D-D

NOTEBY 5170-3
1963

NON9

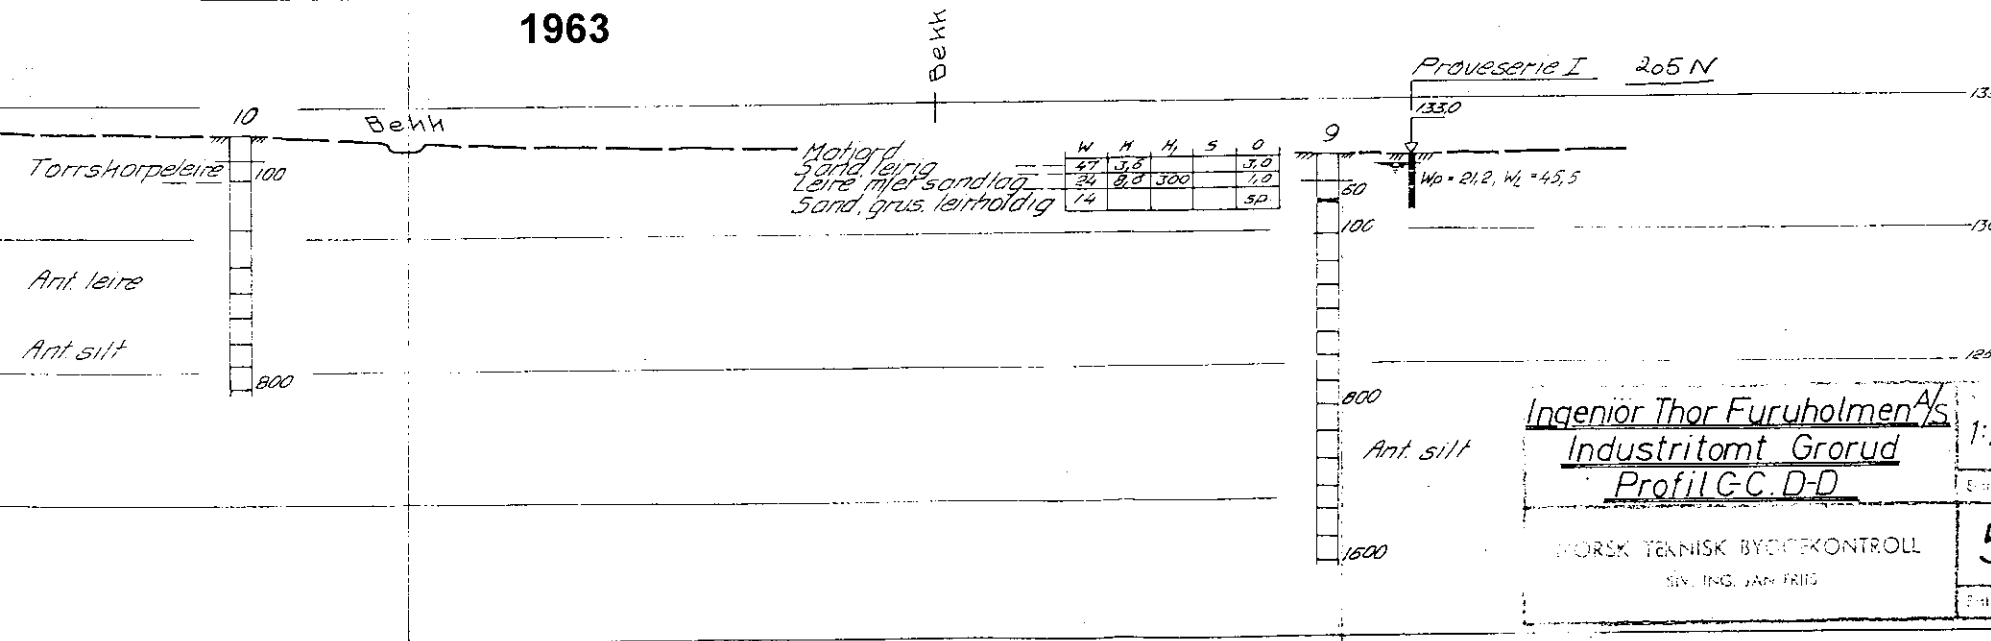

LEI 30

Ingeniør Thor Furuholmen A/S
Industriomt Grorud
Profil G-C, D-D

1:200

NORSK TEKNISK BYGGEKONTROLL
SEK. ING. JAN FRIS

5170-3

Etattest av: