

NORGES STATSBANER
HOVEDSTYRET, OSLO

GJENPART: Gk.

Telegr.adr.: Jernbanestyret
Postadr.: Storgt. 33
Telefon: 42 68 80

Overingeniøren for jernbaneanlegget
Oslo Sentralstasjon

OSLO

Deres ref. og datum

241.2 Str/MP 2.8.63
Egel saknr. og ref. (bes oppgitt ved svar og forespørsler)

Datum
11. OKT. 1963

Bilag (antall)

9428/5 B/HHk
Sak

1


DRIFTSBANEGÅRD I LODALEN
UTTREKKSPOR GK 3145

Det er utført slagboringer med trejarbor fra de relativt få tilgjengelige punkter i terreng over uttrekksporet. Resultatet er gjengitt på tegning Gk. 3145.


Samtlige boringer ga tydelig fjellapell. Fjell-overdekningen skal etter boringene være minst 17 meter.

For Generaldirektøren

Lengdeprofil. L.M.=1:500. H.M.=1:200.

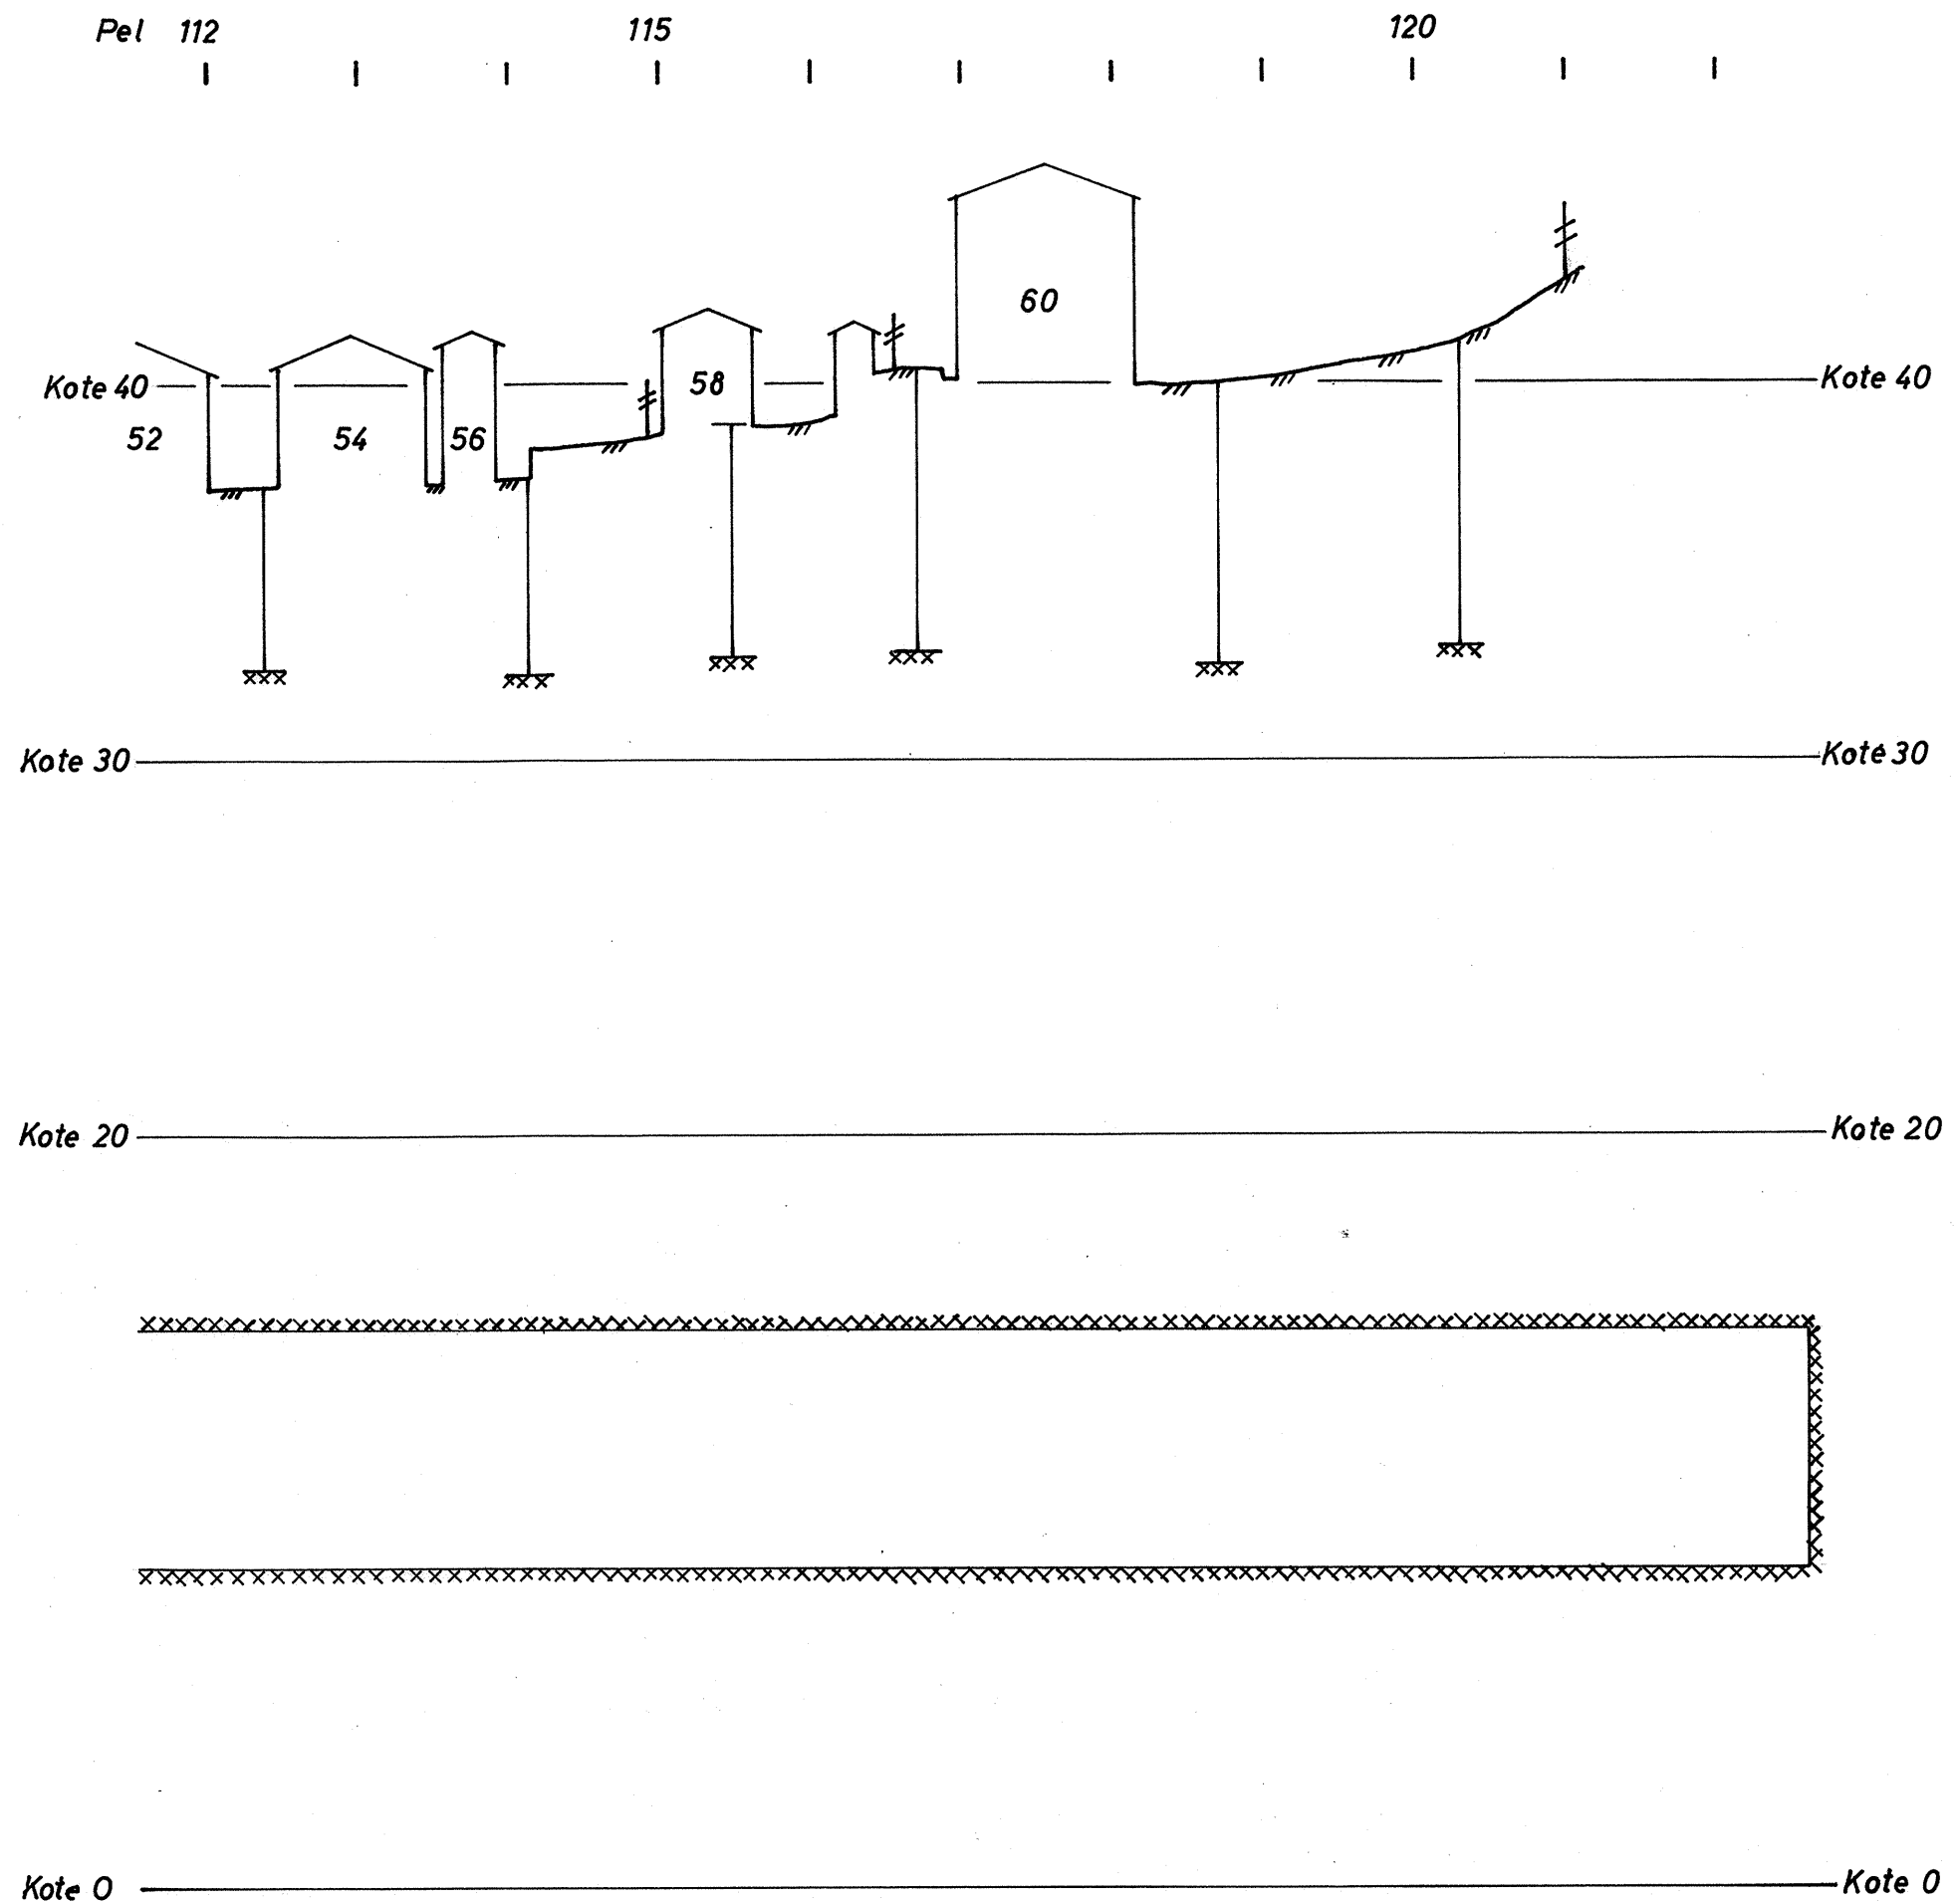

Situasjon. M.=1:500.

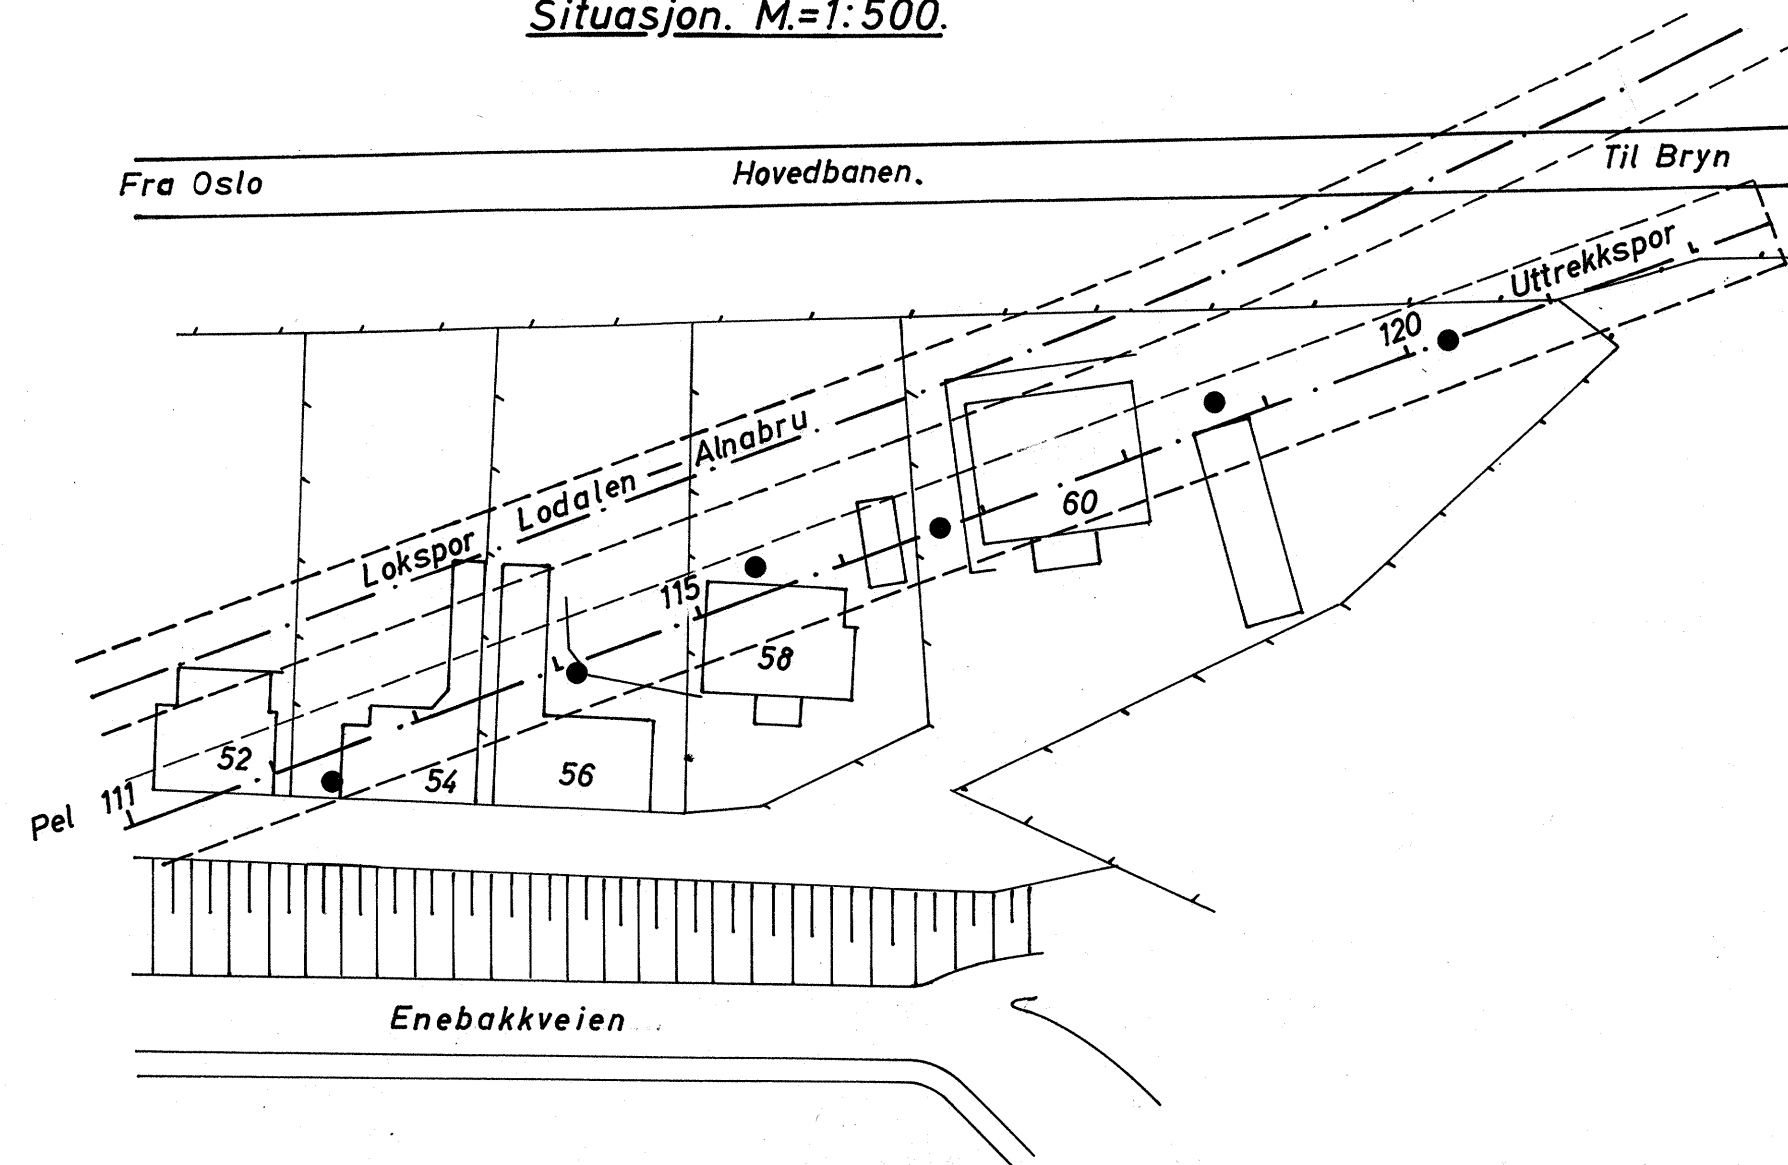

Lodalen Driftsbanegård Uttrekkspor.	Målestokk 1:200	Boret O.H. 2/10-63
	1:500	Til netQH. 4/10-63
Norges Statsbaner - Banedirektøren Geoteknisk kontor Oslo 110 -1963	Forstøtning for: <i>H. Hordmark</i>	
	GK 3145	
	Erstattet av:	

15.V.13.61