

Ordrenr: 5115464


# Oversiktskart - Kart til kunde

Foreslått punkter  
for sonder boring


Ordrenr 5115464

Dato: 23.09.14

Målestokk: 1:500

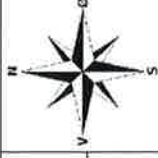

Produsert av Geomatikk AS

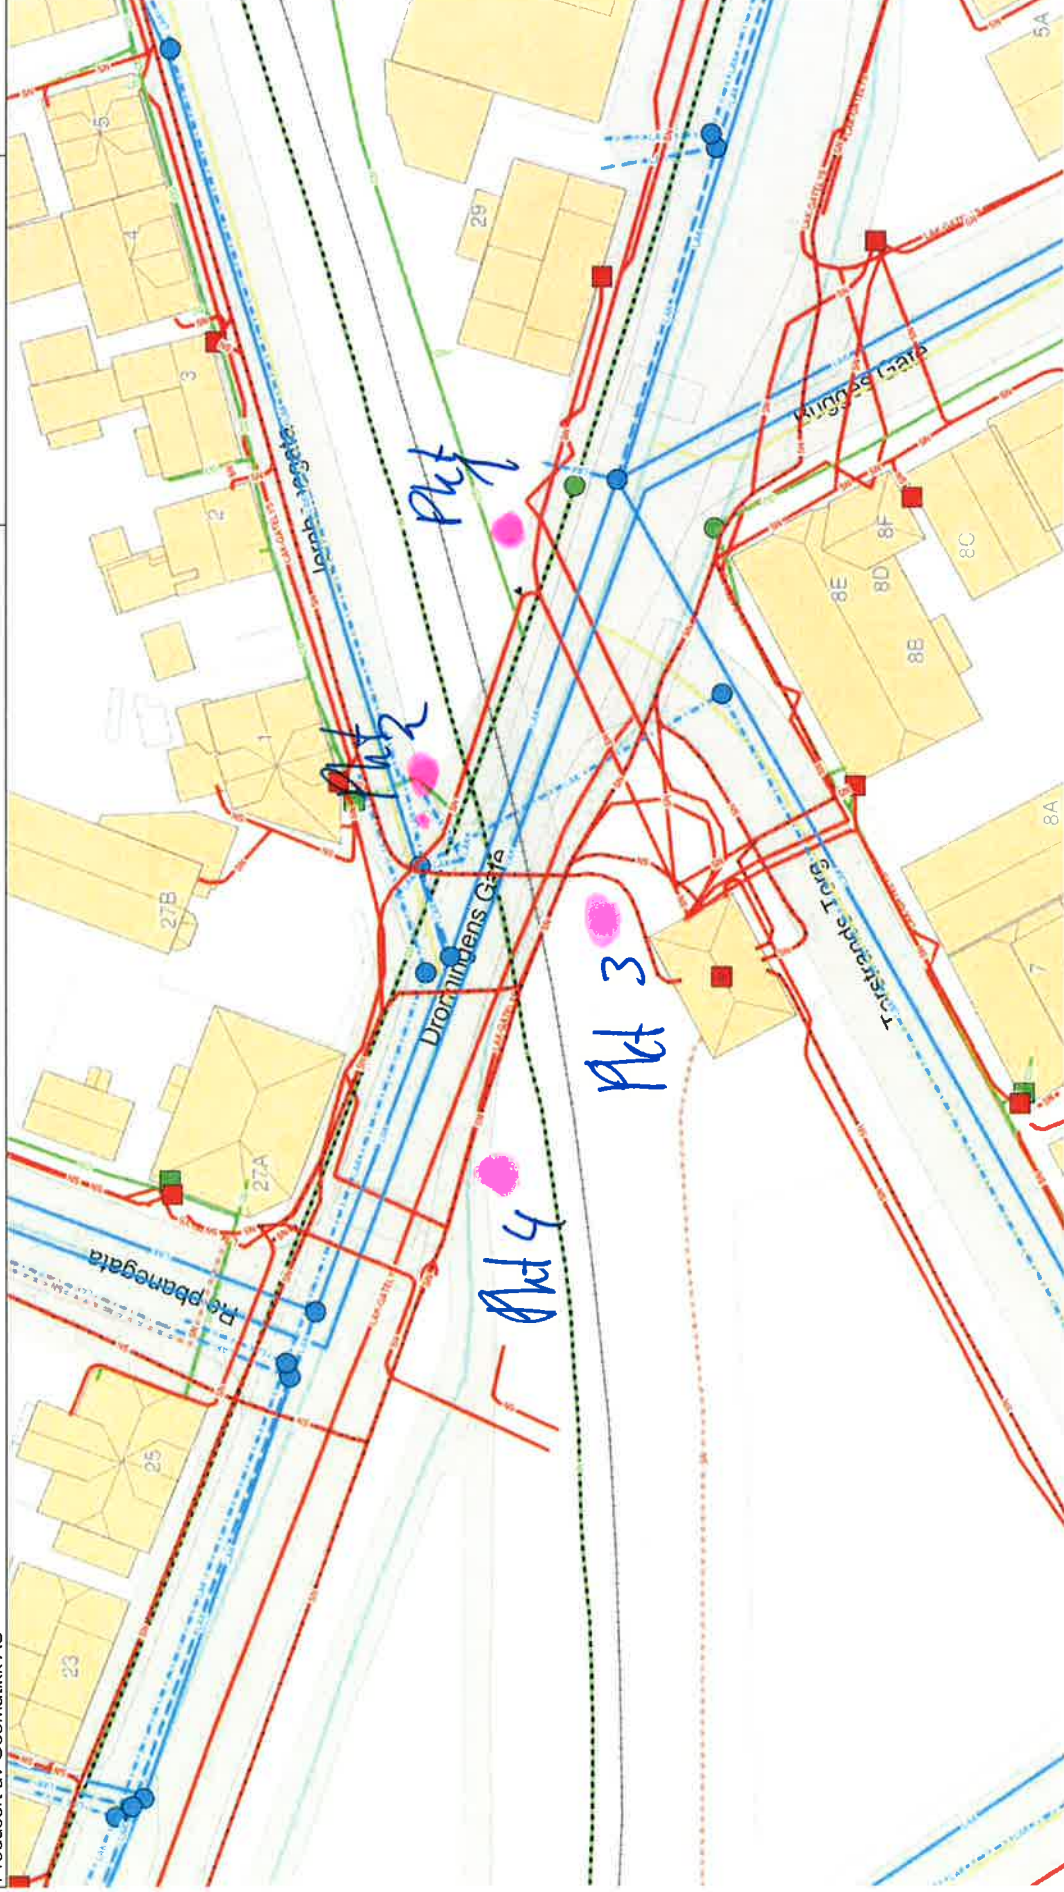



Plat 1

myig clette nua  
utgå, men han bores  
min 1m fra betong kant. i  
fortau.

ca 4m





Ak 2

min 1,5m fra  
betong kant







Pkt. 3  
min 1m fra  
betong





Plat 4  
min 1m für betong kunst



Översiktsbild Pl 4 av  
linjen ex nordväst bort-  
punkt.

