



Utbedring av gissen stikkrenne.


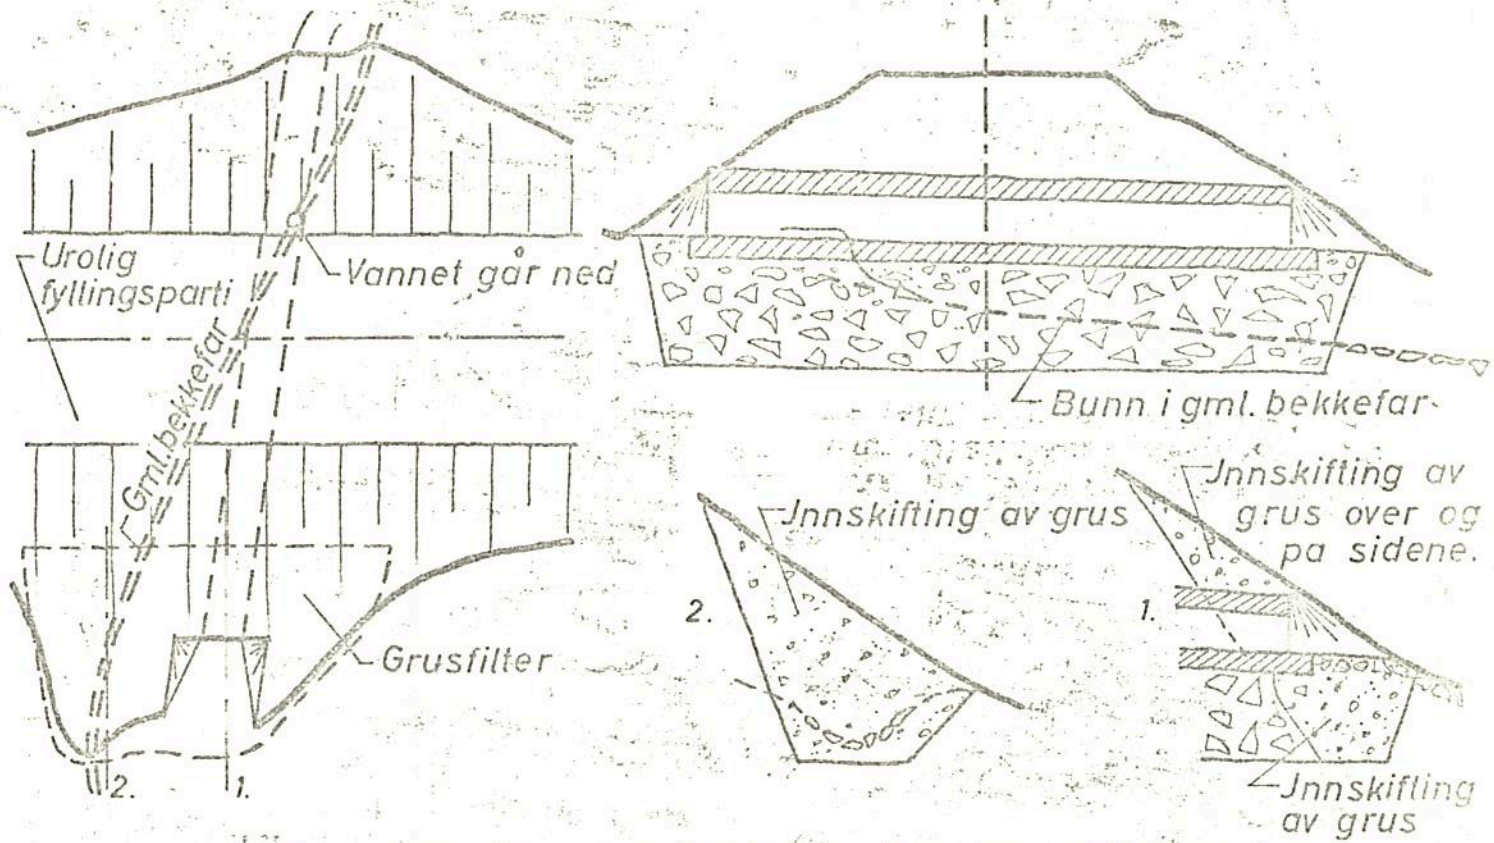




Reparasjon og forlengelse av stikkrenne.

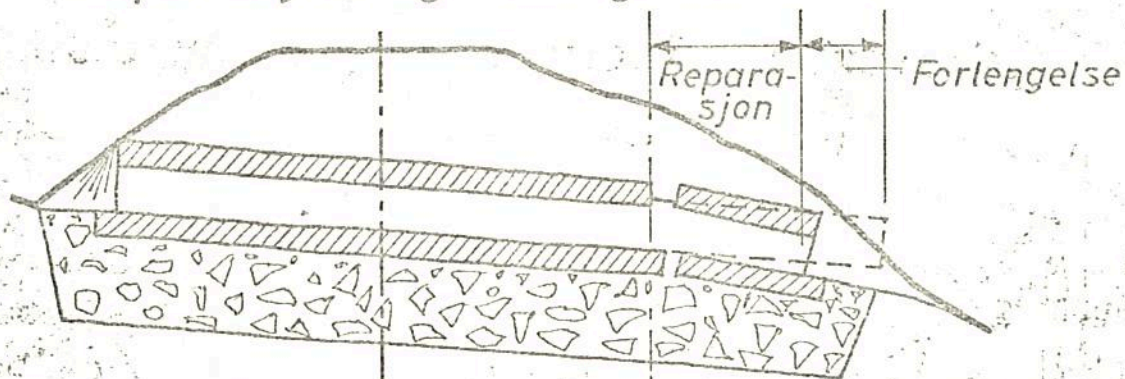

Reparert og forlenget stikkrenne dekkes med plastfolie (0,1mm) og glassullmatter for filtergrus påfylles.

Snitt a-a.

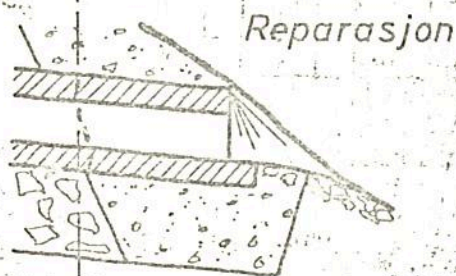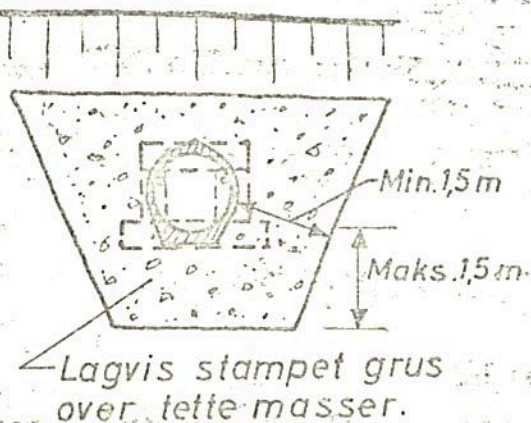

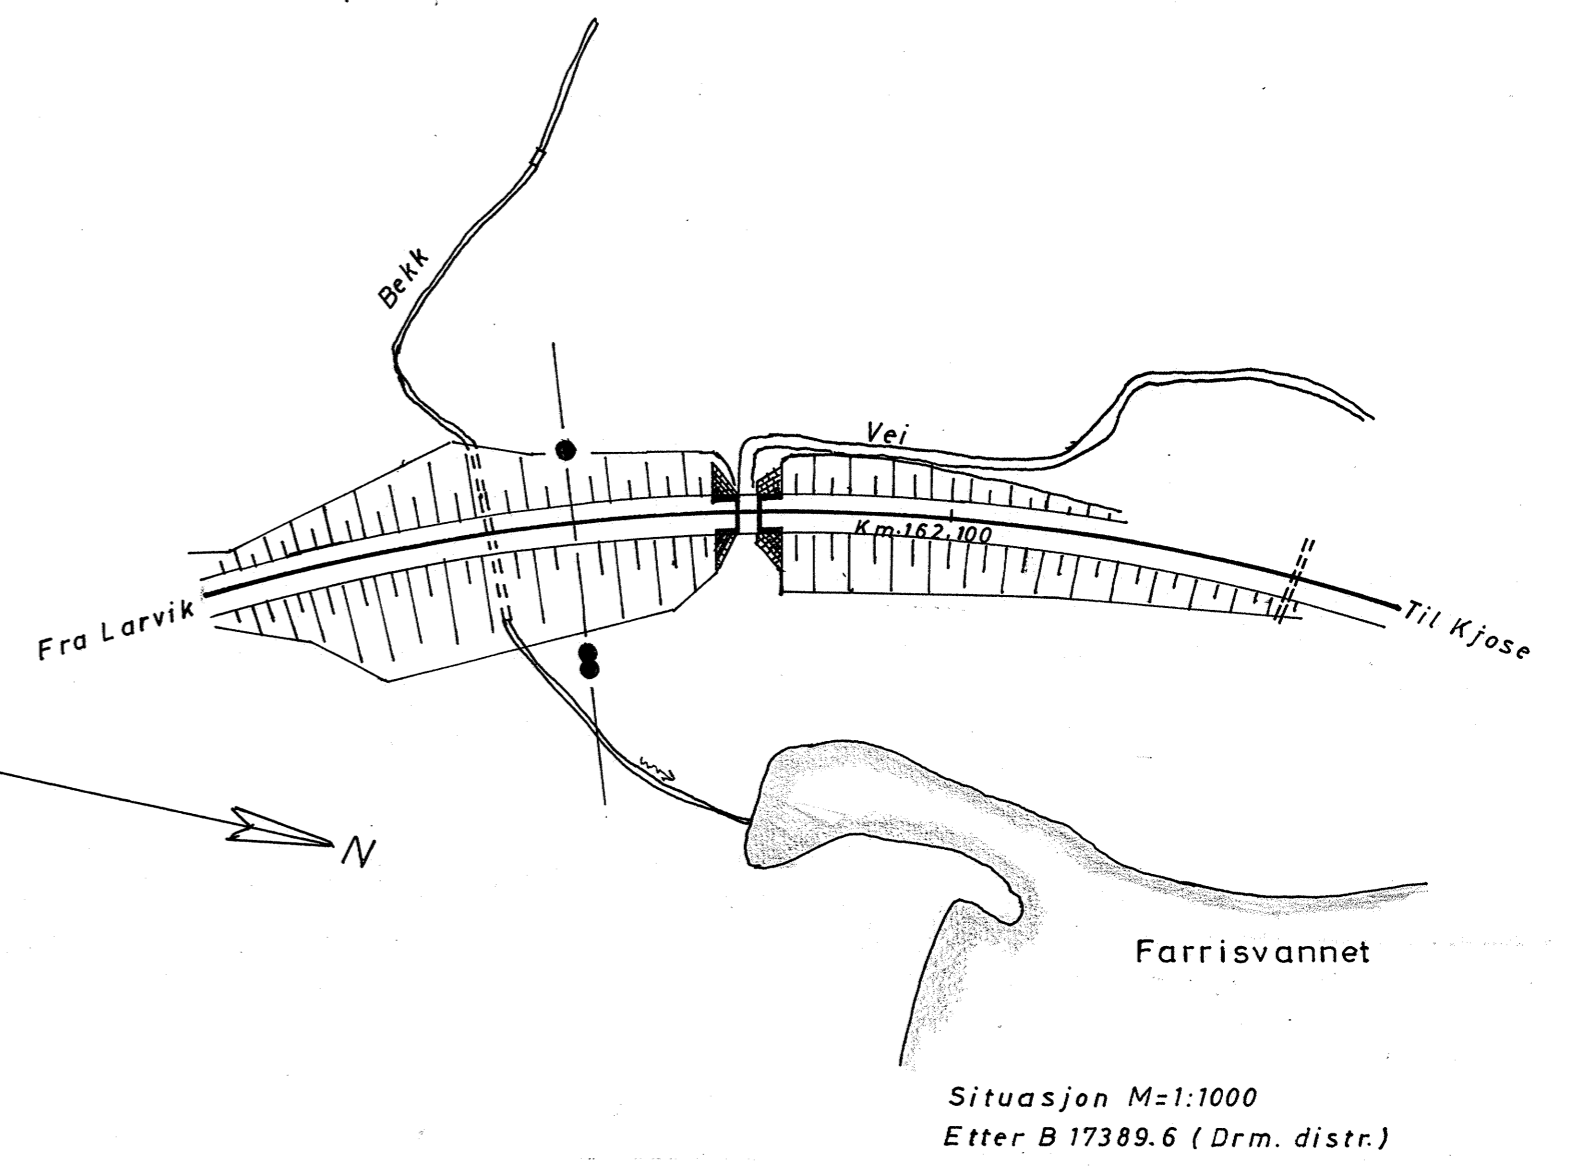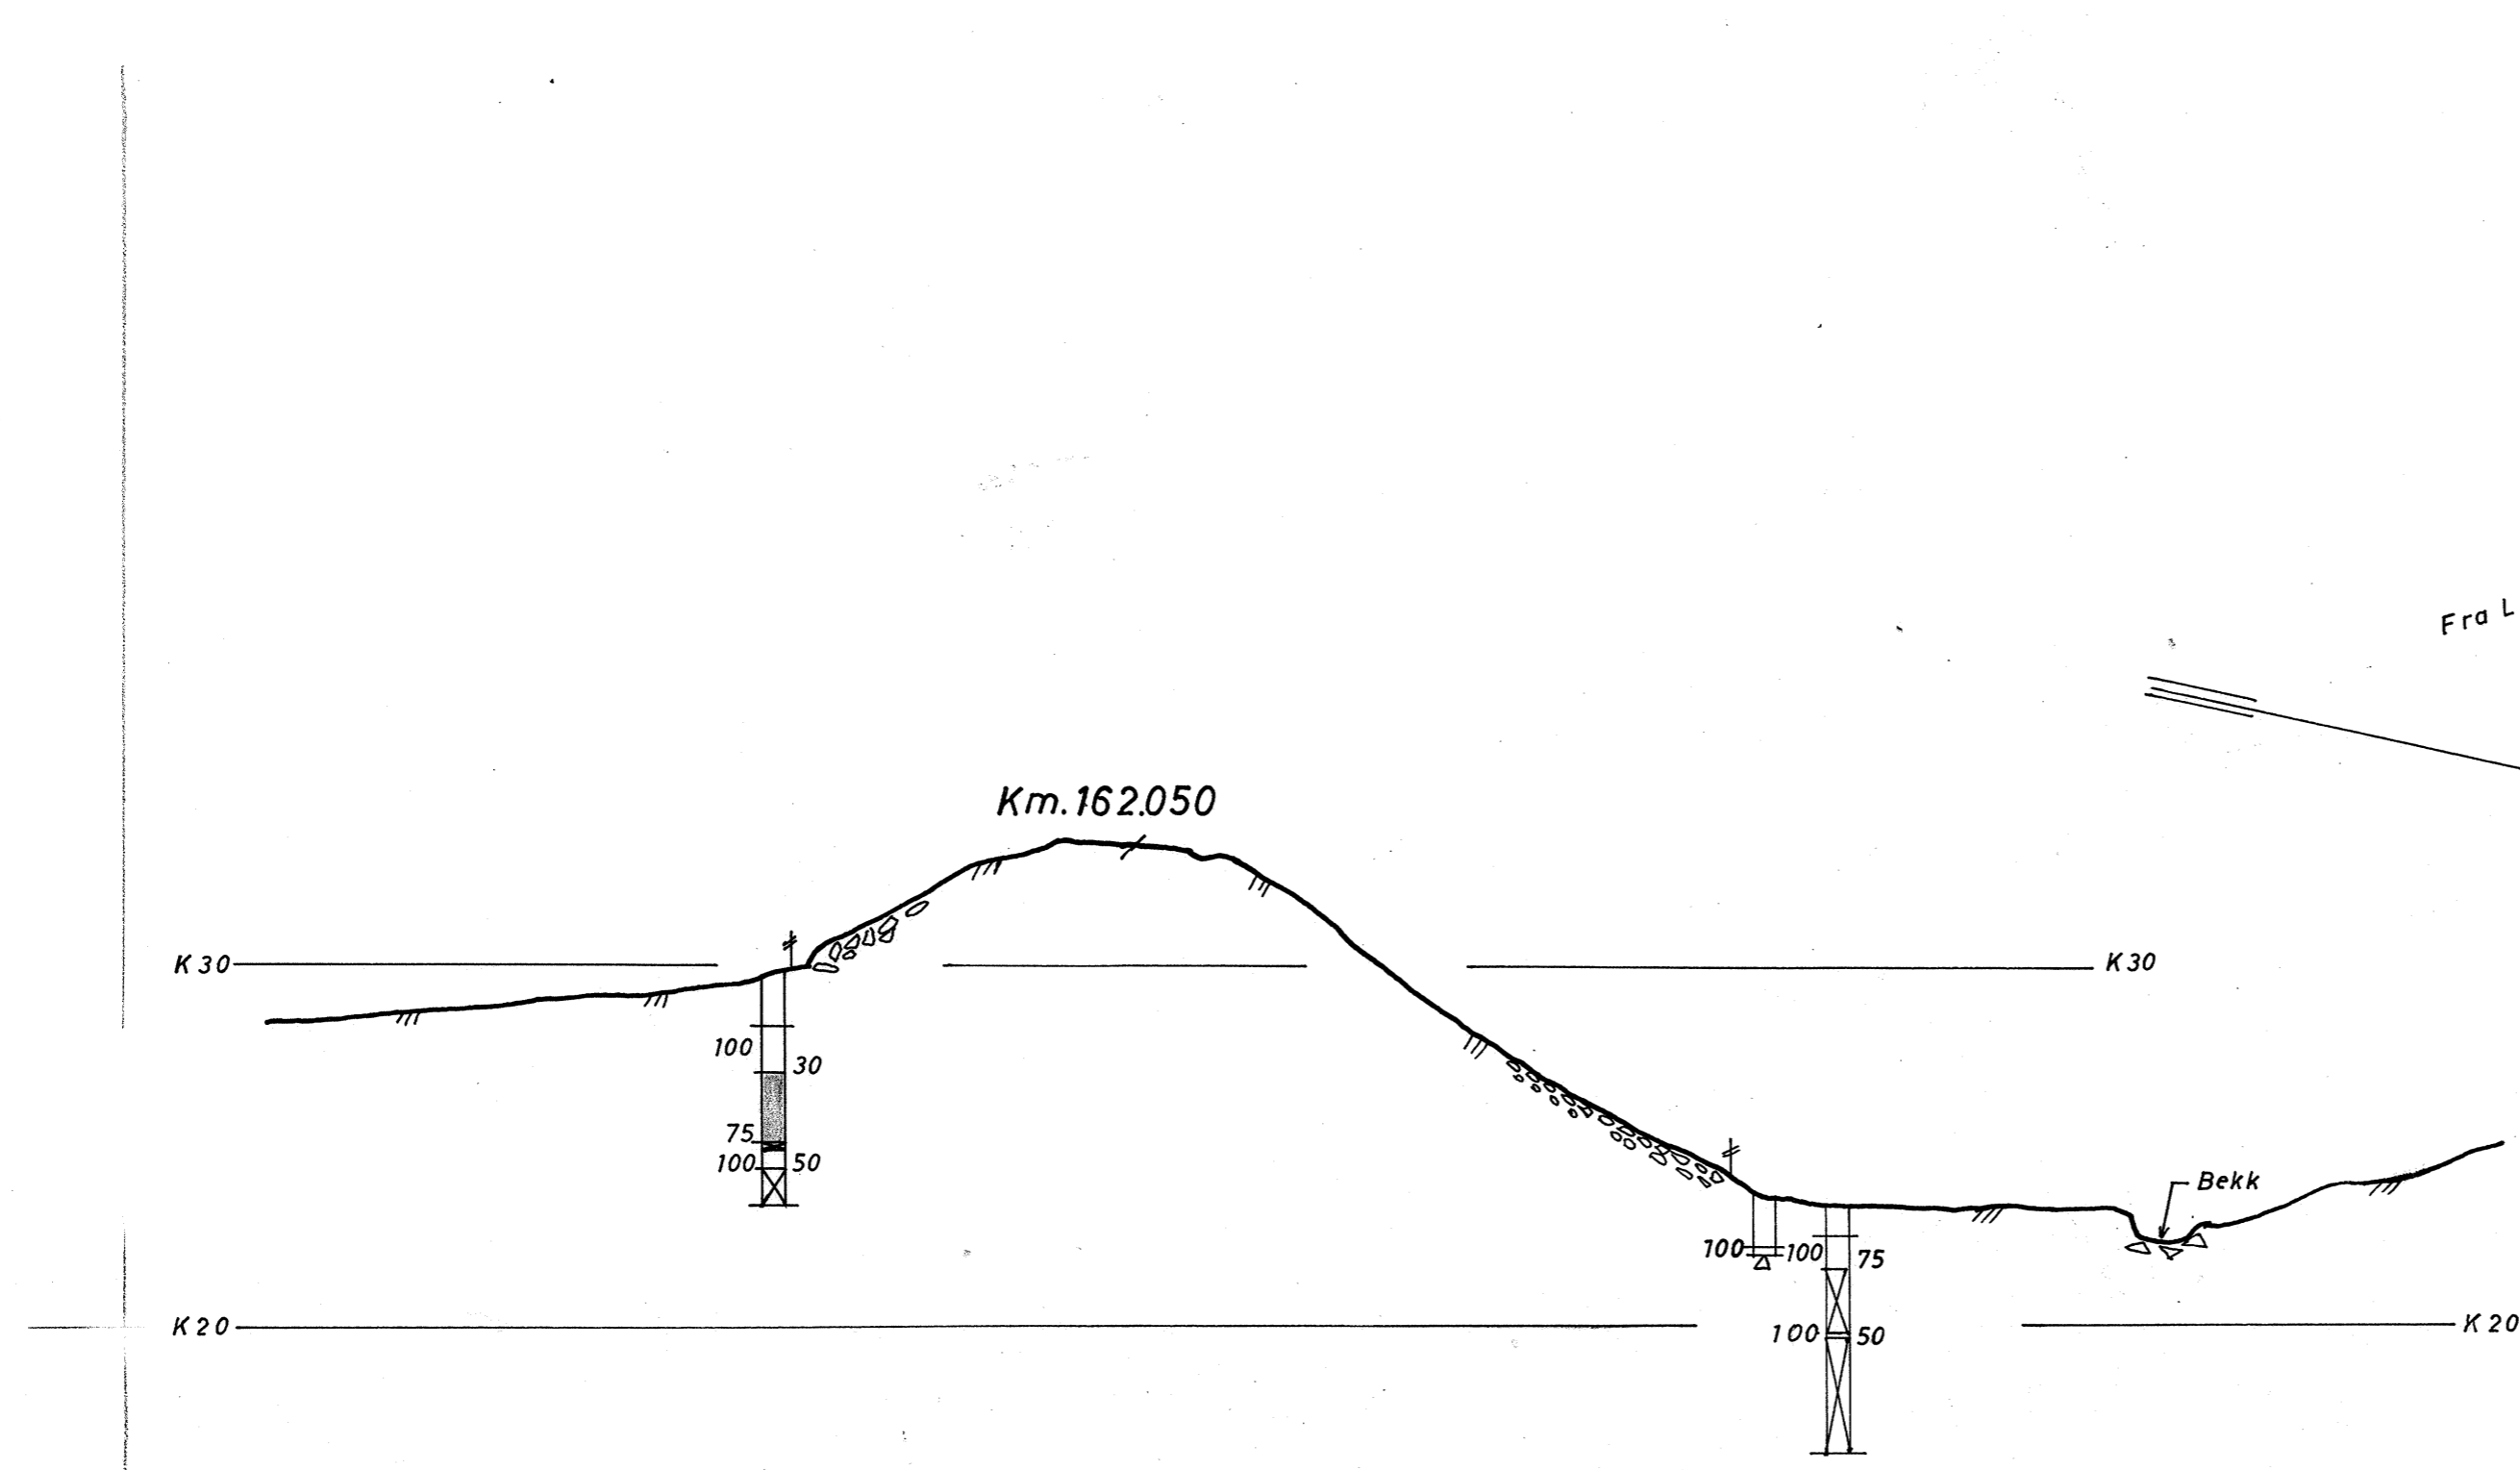

1 Boringsbok. Høyder etter NGO gammel NN
 Tegnforklaring og jordartsbetegnelser etter
 Norsk geoteknisk forenings retningslinjer 1966

Vestfoldbanen km.162.05 Larvik - Kjøse	Målestokk 1:1000 1:200	Boret aug. 68 K.L. Tegnet 15.9.69 Rog. <i>P. Nilsson</i>
	SITUASJONSPLAN PROFIL KM. 162.050	Sak nr. 3832 Tegn.nr.
NORGES STATSBANER - GEOTEKNISK KONTOR		

181355