


KARTLEGGING AV KVIKKLEIREOMRÅDER


Kartblad 1913-4, Vannsjø
 Dreietrykksøndering
 M = 1 : 200
 Borhull nr. : 50

Dato boret :960126

Rapport nr. 950009-2	Figur nr. 41
Tegner <i>AS</i>	Dato 04.03.96
Kontrollert <i>DT</i>	
Godkjent <i>g</i>	

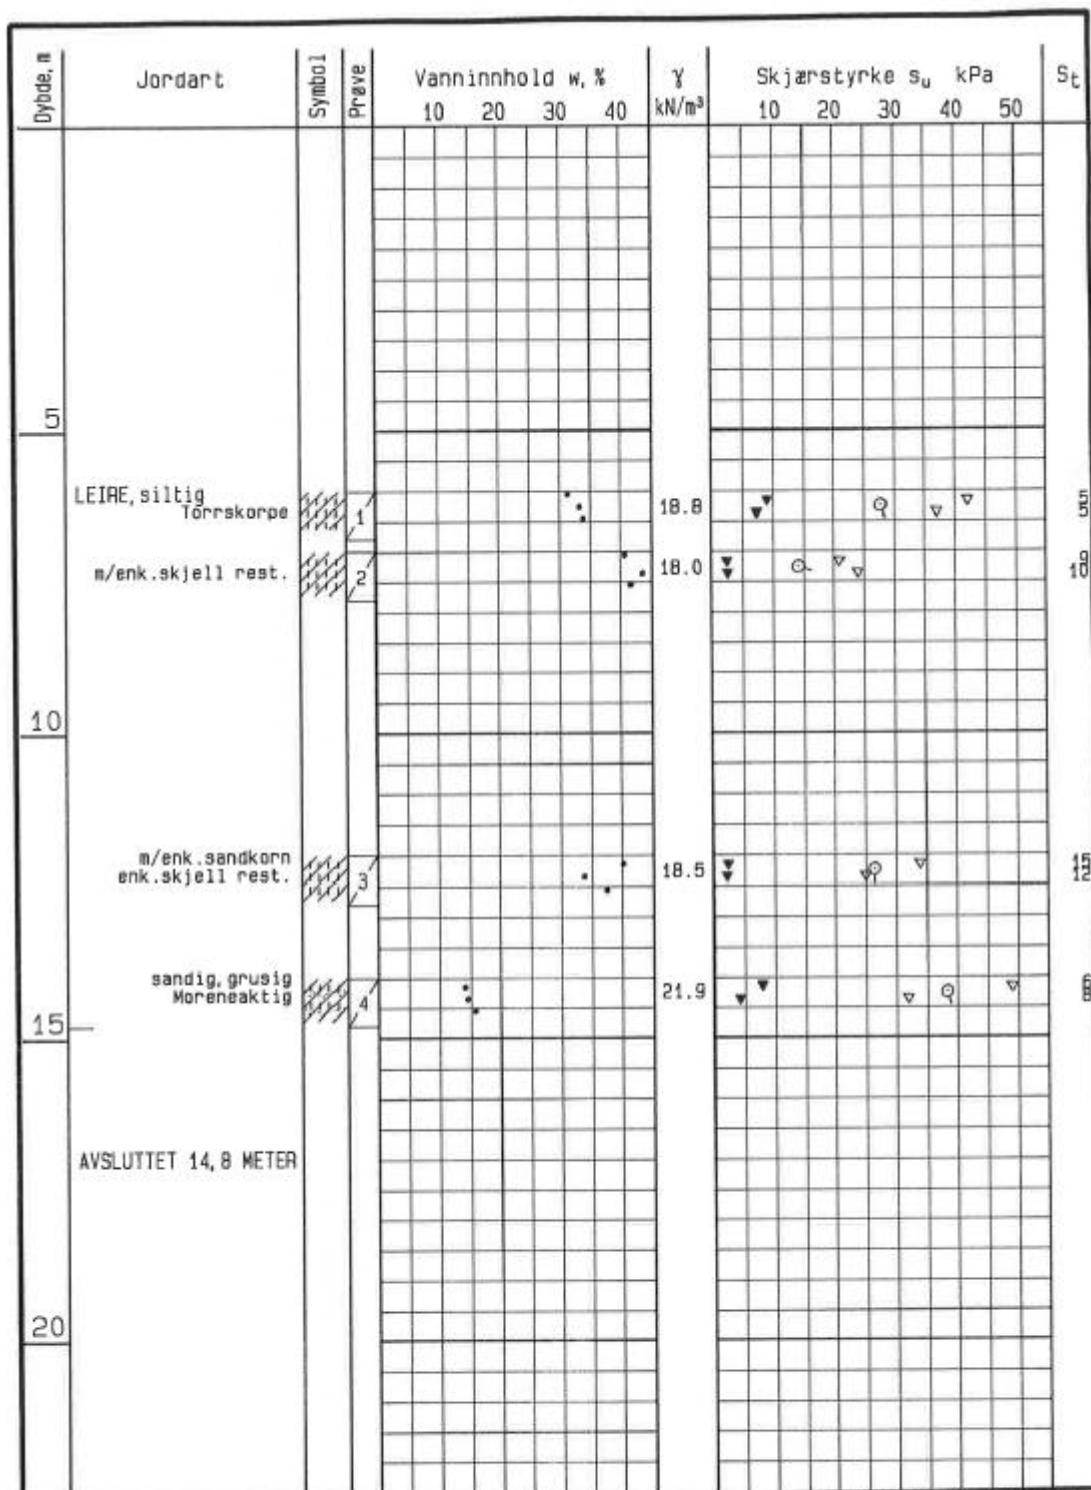

VANNSJO		Report nr. 950009	Figur nr. 46
BORPROFIL		Tegner G.F.	Dato 96-02-12
Hull: 50		Kontrollert V.V.	
Terr.kote: 0 m			
Prøvetype: 100mm		Godkjent J	
• vanninnhold	— — utrullings- og flytegrense		
▼ konus omrørt	▼ konus uomrørt		
	○ trykkforsøk		

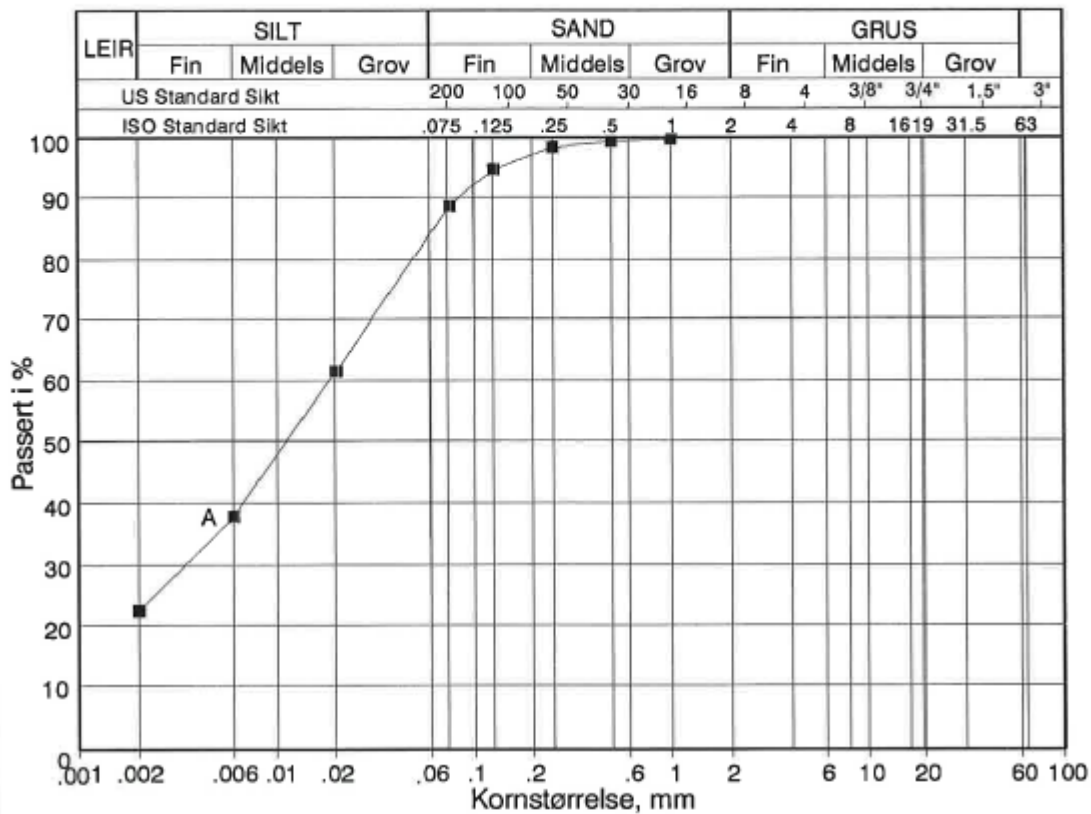

Kurve	Hullnr.	Prøvenr	Dybde m	Jordartsbetegnelse	Metode		
					Tørr Sikt	Våt Sikt	Falling Drop
A	50	3	12-12.8	LEIRE,siltig			x
B							
C							
D							
E							
F							

VANNSJØ

Kornfordelingskurver

Report Nr.	950009	Figur Nr.	47
Tegner	<i>FP</i>	Dato	23.02.96
Kontrollert	<i>P.V.</i>		
Godkjent	<i>07</i>		