

Y 79 500

512

524

536

548

560

572

584

596

Y79 608

620

632

644

X64 476

TERRENGPROFIL

ANT. FJELLPROFIL


X64 464

VEI

X64 452

VEI

SIG

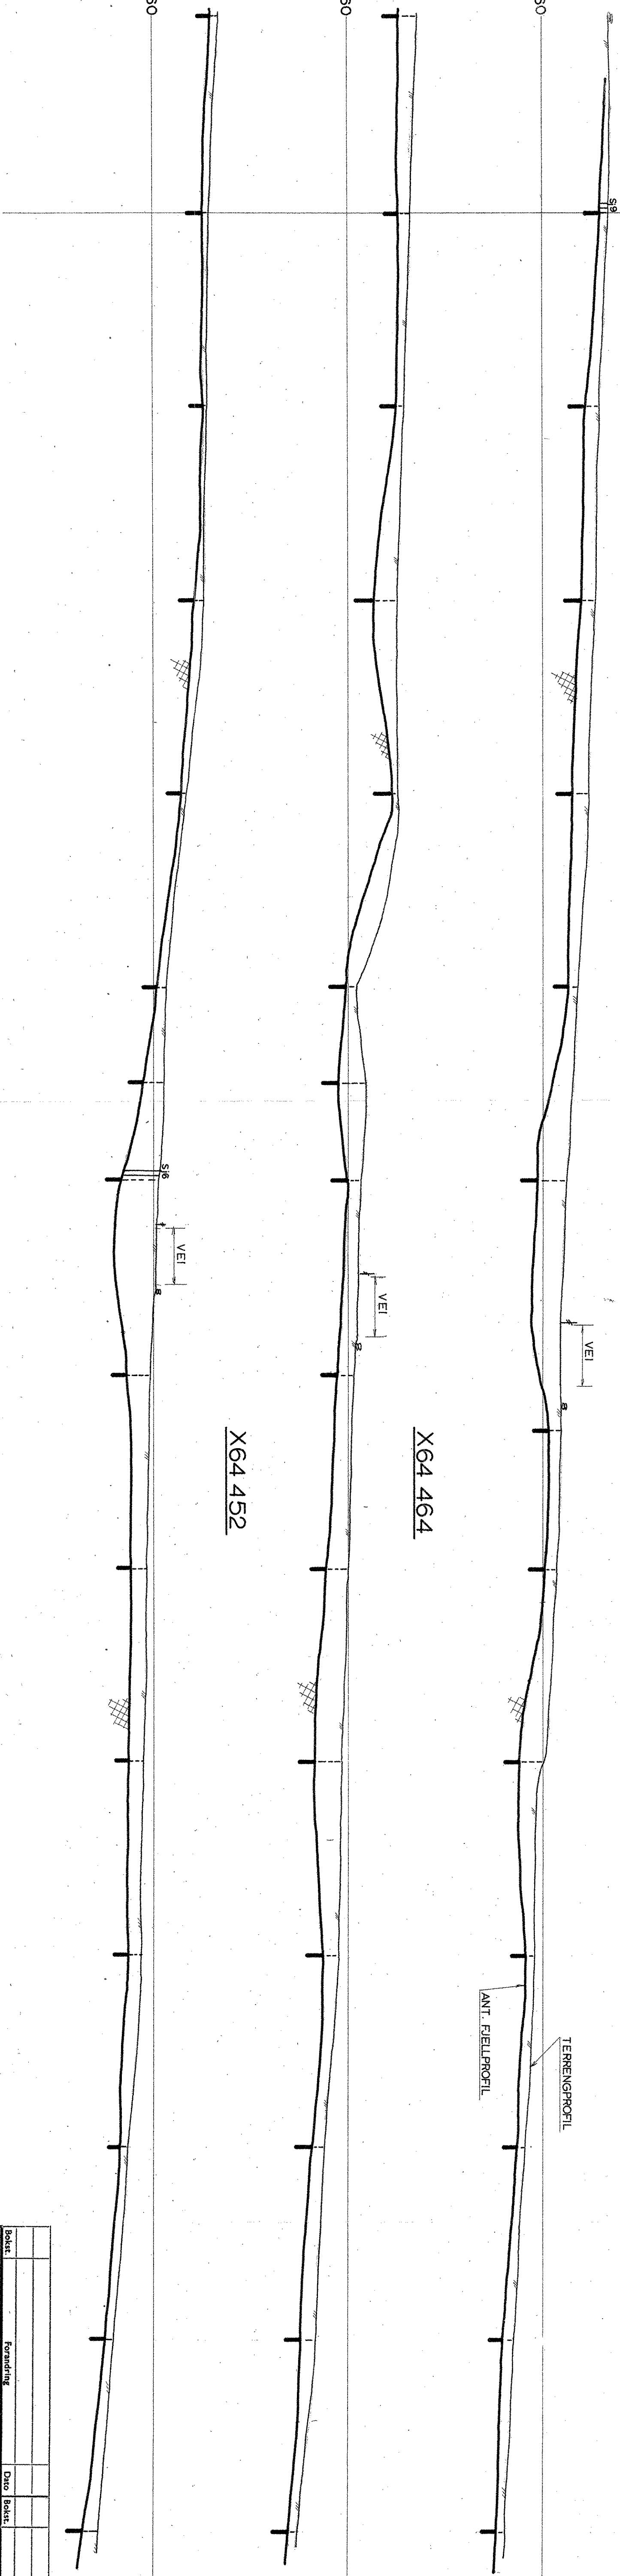

Studiesenter i Rogaland
Ullandhaug

Profiler X64 452, 464, 476 ØST FOR
Y 79 500

NORSK TEKNISK BYGGEKONTROLL A/S

JAN FRIIS

7188 - 7

Forandring		Dato
Malestokk	Tegn.	Dato
1:200	Trac.	23.5.72
Kfr.		