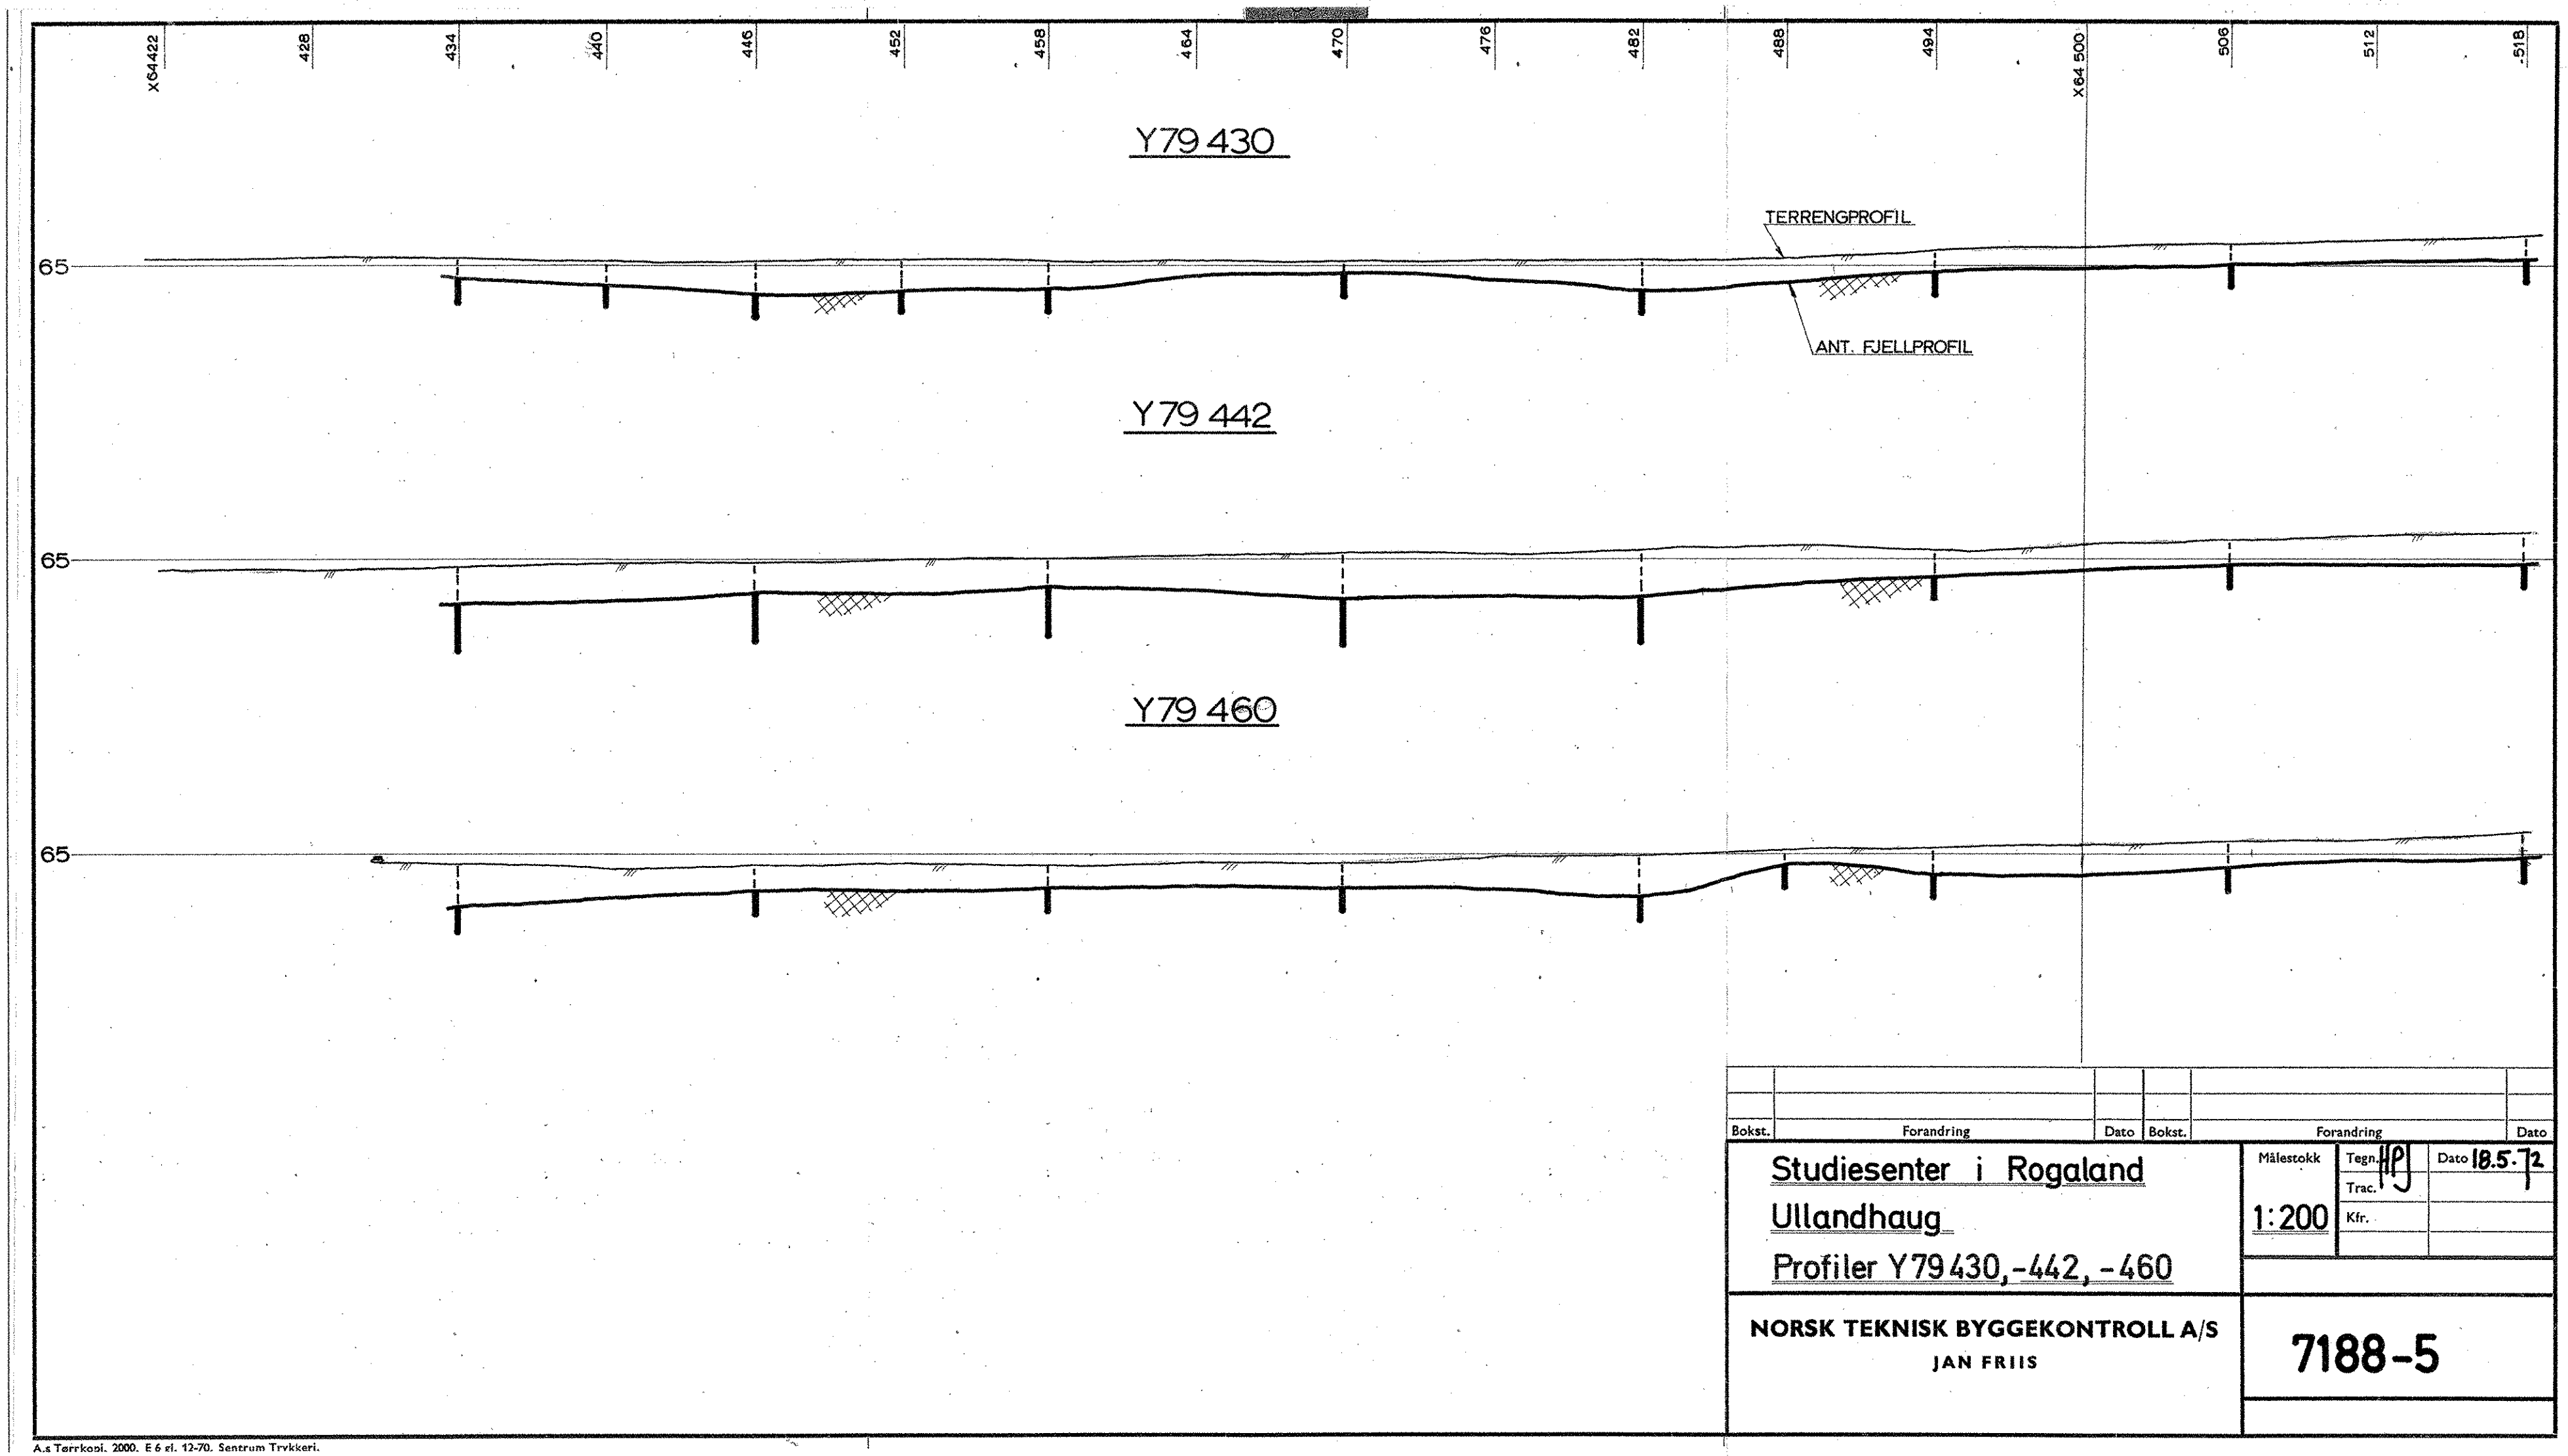

Bokst.	Forandring	Dato	Bokst.	Forandring	Dato

Studiesenter i Rogaland

Ullandhaug

Profiler Y79 430, -442, -460

Målestokk	Tegn. HPJ	Dato 18.5.72
1:200	Trac.	
	Kfr.	

NORSK TEKNISK BYGGEKONTROLL A/S

JAN FRIIS

7188-5

A.s Tørrkopi. 2000. E 6 zl. 12-70. Sentrum Trykkeri.