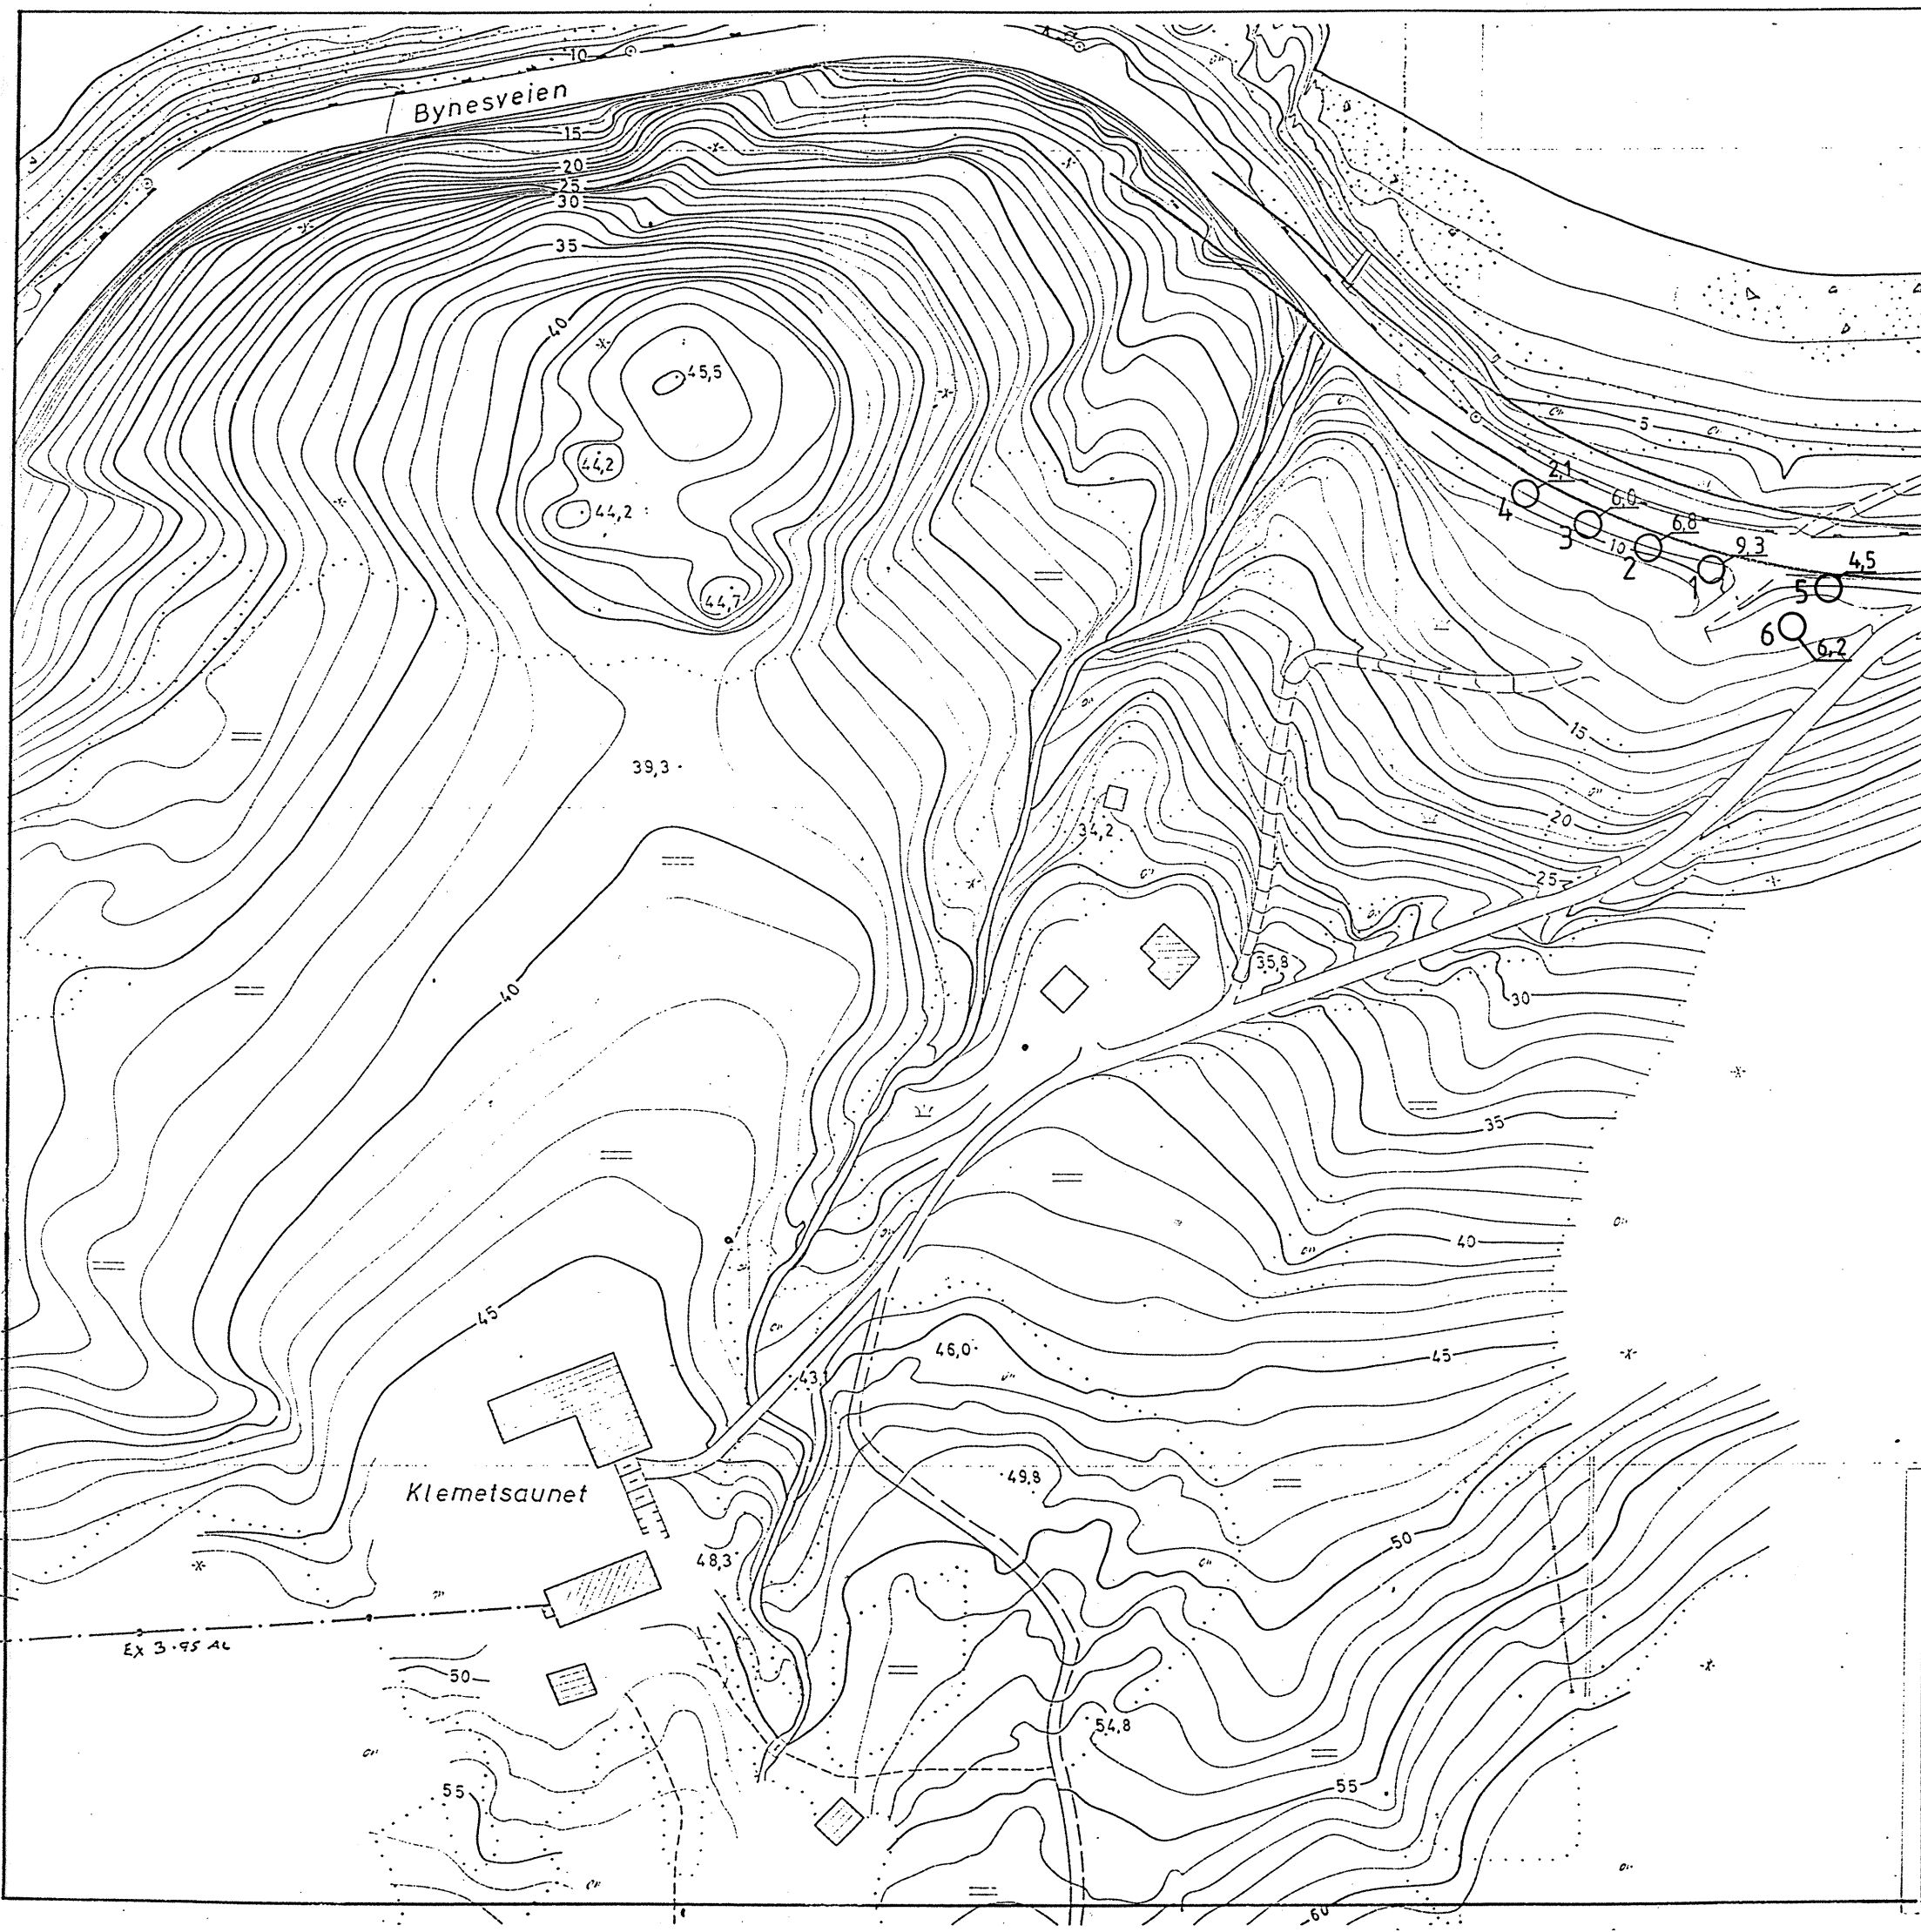

KLEMETSAUNET UNDERGANG BYNESVEIEN	MÅLESTOKK: 1 : 1000
Situasjonskart	TEGN. AV: SLS
	DATO: 14.01.92
6,0 Slagsondering til antatt fjell	KONTR.:
TRONDHEIM KOMMUNE GEOTEKNISK SEKSJON	RAPP. NR.: R.834-2
	BILAG: 1