


PROFIL A

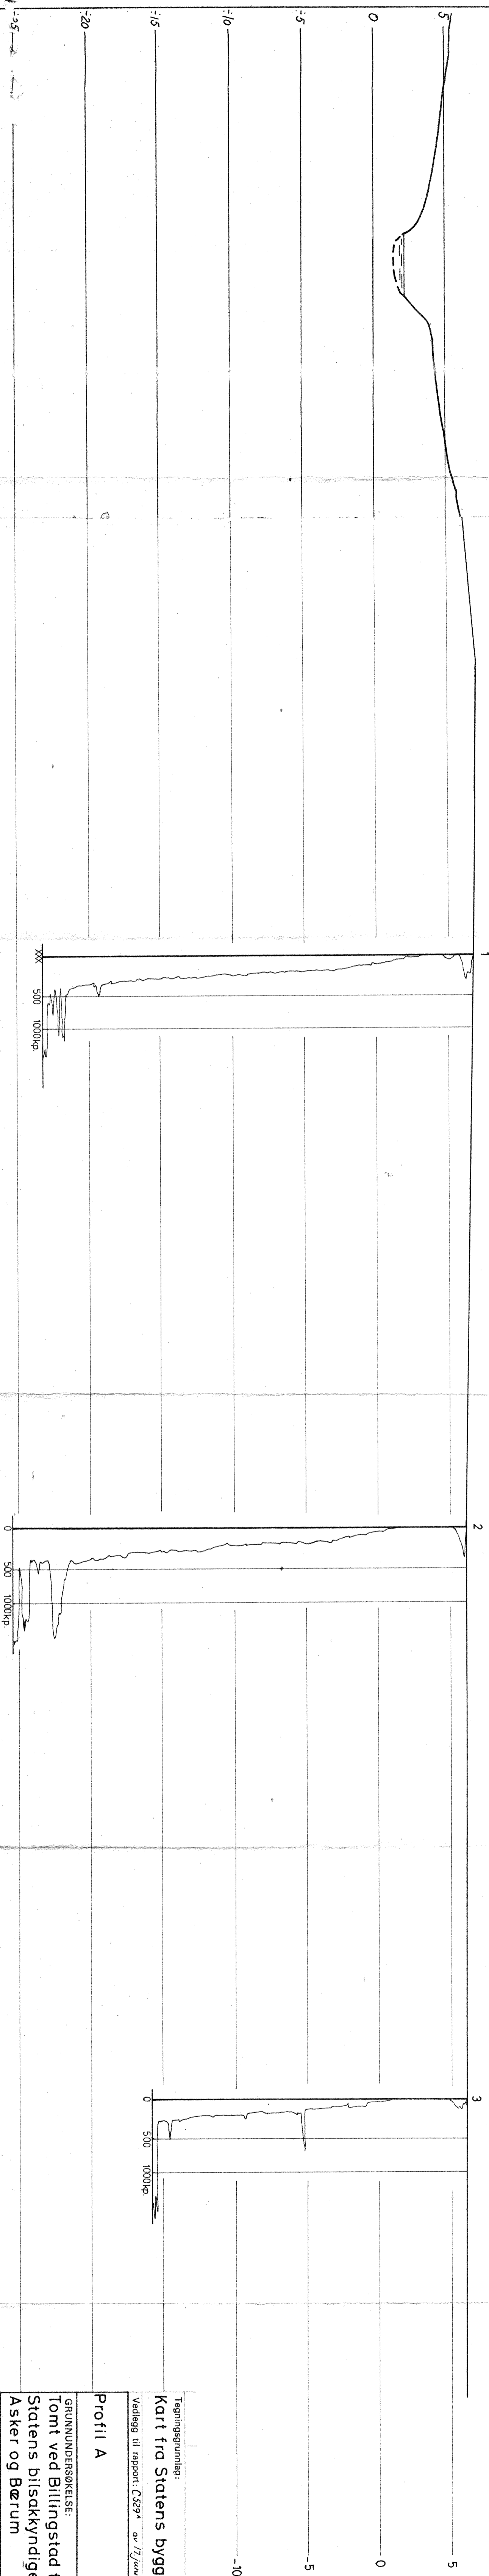

Tegningsgrunnlag:			
Kart fra Statens bygge- og eiendomsdir.			
Vedlegg til rapport: C5294		av 17. jan. 74	
Profil A	Målestokk	Boret: 10-12-73 BH	
	1:200	Tegn: 26-2-74 BA Saksbeh.: <i>AW</i>	
GRUNNUNNERSØKELSE:		Tegning nr.	
Tomt ved Billingstad for		47-C5294-03	
Statens bilsakkyndige i			
Asker og Bærum			
VEGKONTORET I AKERSHUS – GEOTEKNISK SEKSJON			