

R 644-2 HEIMDALSBYEN, SJØLBYGGARFELT
SØNDRE BOLIGKVADRANT

ORIENTERING: Etter oppdrag frå Bygge- og eiendomskontoret v/rådg.ing. A. R. Reinertsen har vi utført supplerande torvdjupnemålingar i Søndre boligkvadrant.

MARKARBEID: Markarbeidet er utført i desember 1984. Ved sonderingane vart det brukt torvprøvetakar, og målingane er utførte i senterlinja for dei prosjekterte vegane i området.

Hovudpunkta for vegane som på kartet er nummererte frå A til O, er utstikka i marka av avd.ing. Torbjørn Stjern frå Oppmålingsseksjonen. Frå desse punkta er borpunkta målte ut med måleband.

Plassering av punkta går fram av kartet der også tidligare målingar er påførte, jfr. rapport R 644.

RESULTAT: Ved våre supplerande målingar er det registrert torvdjupner frå 0,6 m til 3,9 m, som vart registrert ved punkt H. Resultata stemmer godt overens med dei tidligare målingane.


For detaljerte opplysningar om torvdjupnene viser vi til kartet i bilag 1.

Vi står om ønskelig fortsatt til tjeneste i det vidare arbeidet med prosjektet.

PLANKONTORET
Geoteknisk seksjon

Leif I. Finborud
Leif I. Finborud

Erling Romstad
Erling Romstad

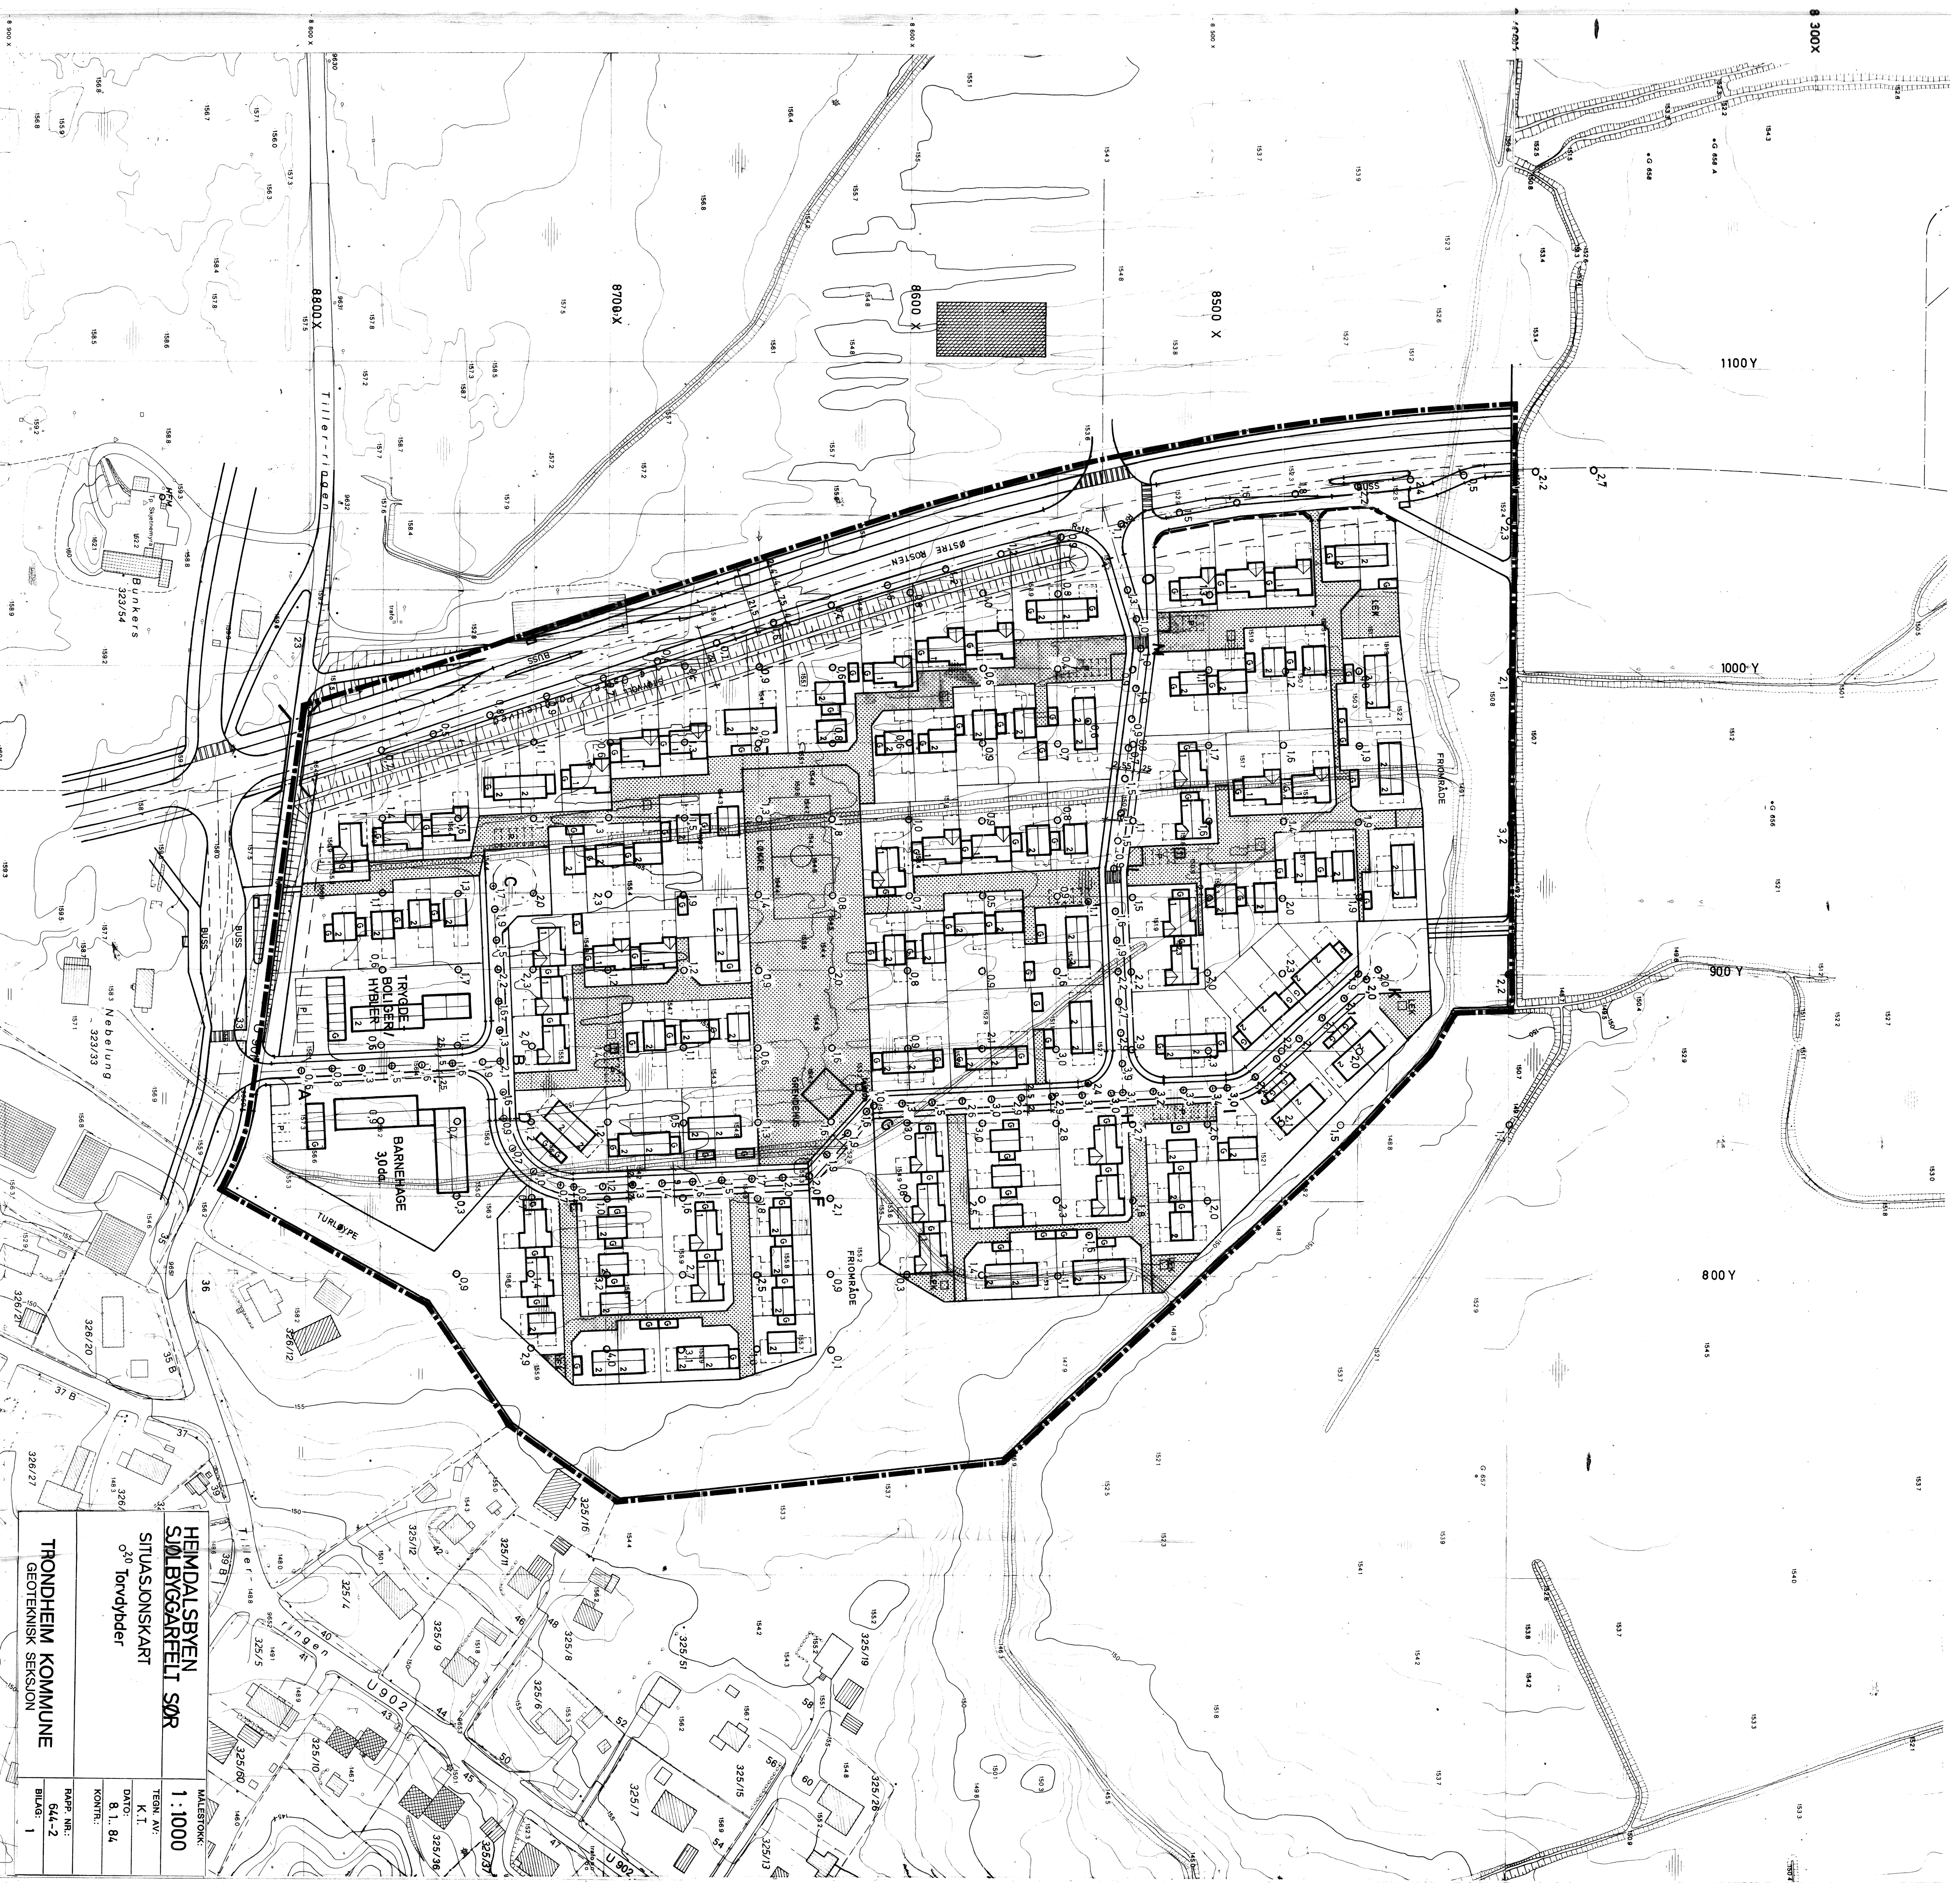

HEMDALSBYEN
SØLBYGGEREIT SØR
 SITUASJONSKART
 00 Tordøyder

TRONDHEIM KOMMUNE
 GEOTEKNISK SEKSJON

MALESTOKK: 1:1000
 TEKN. AV: K.T.
 DATO: 8.11.84
 KOMPL.:
 RAPP. NR.: 644-2
 BILDE: 1

TEGNFORKLARING

- 1. BYGGEOMRÅDER**
- BOLIGER U=
 - BOLIGER U=
 - FORRETNINGER, KONTOR
 - INDUSTRI
 - OFFENTLIGE BYGNINGER
 - ALMENNUTYTTIG FORMAL
 - BLANDING AV REGULERINGSFORMAL
- 2. LANDBRUKSOMRÅDER**
- JORDBRUK
- 3. TRAFIKKOMRÅDER**
- KJØREVEG
 - areal for kjøretøkk
 - grønns stripe, trafikkøy, skjæring / tilling, annet
 - skulder
- 4. FRIOMRÅDER**
- PARKER, TURVEGER, ANLEGG FOR LEIK OG SPORT
- 5. FAREOMRÅDER**
- HØGSPENNINGSANLEGG
- 6. SPESIALOMRÅDER**
- FILLUFTSOMRADE
 - BEVARINGSOMRADE
- ANDRE BESTEMMELSER**
- FELLES LEKEOMRADE, ANNET FELLESAREAL
 - FELLES AVKJØRSEL, FELLES PARKERING, GÅTTELINJ
 - FELLES GANGVEG
- STREKSMBOLER M.V.**
- reguleringsgrense
 - byggegrænse
 - regulert eksisterende tomtegrense
 - santerlinje
 - viskittlinje
 - støvskjerm
 - G.B
 - omriss av planlagte boliger/garasje og bodder
 - omriss av annen planlagt/ bebodde
 - omriss av eksisterende bygg som inngår i planen
 - vann
- Tillett etasjennett for bygninger er angitt med tall på planen

TRONDHEIM KOMMUNE
 TEKNISK ADELING
 PLANKONTORET
 17.10.1984.

SAKSBEHANDLING:

Nr	Dato	Nr	Dato	Sign	for Skisse

ENDRET:

Nr	Dato	Sign	for Skisse

MALESTOKK: 1:1000 **REGULERINGSPLAN nr:** **TEGNING** Endring nr:

Kontroll: W 28 Erstattet av: