


KORNFORDDELINGSKURVE


TYPE A

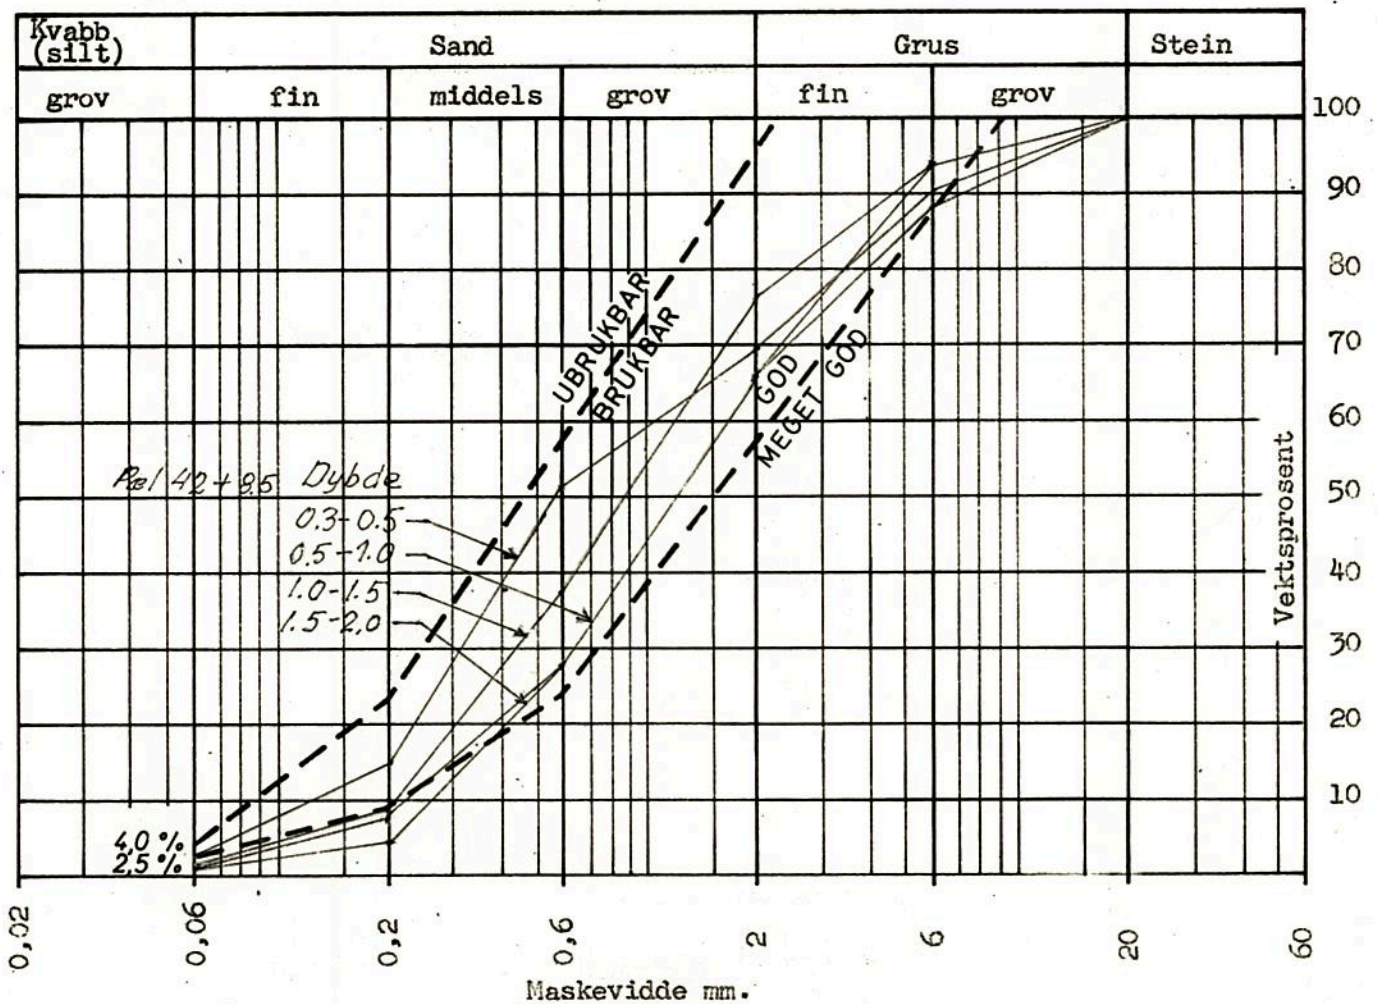

Ballastnorm av 22.8.1962.

Ballastgrus regnes som "brukbar" med inntil 5% kvabb hvis kurven for øvrig er "meget god" eller "god".

Industri spor, Verdal		Juni-71	L. A. F.
Bru over ny E6		25-8-71	Rog.
Trondheim - Bodø km. 94.45		<i>H. Nilsen</i>	
Norges Statsbaner - Banedirektøren		Erstatn. for:	
Geoteknisk kontor		Gk. 3907,2	
Oslo, / -19		Erstattet av:	

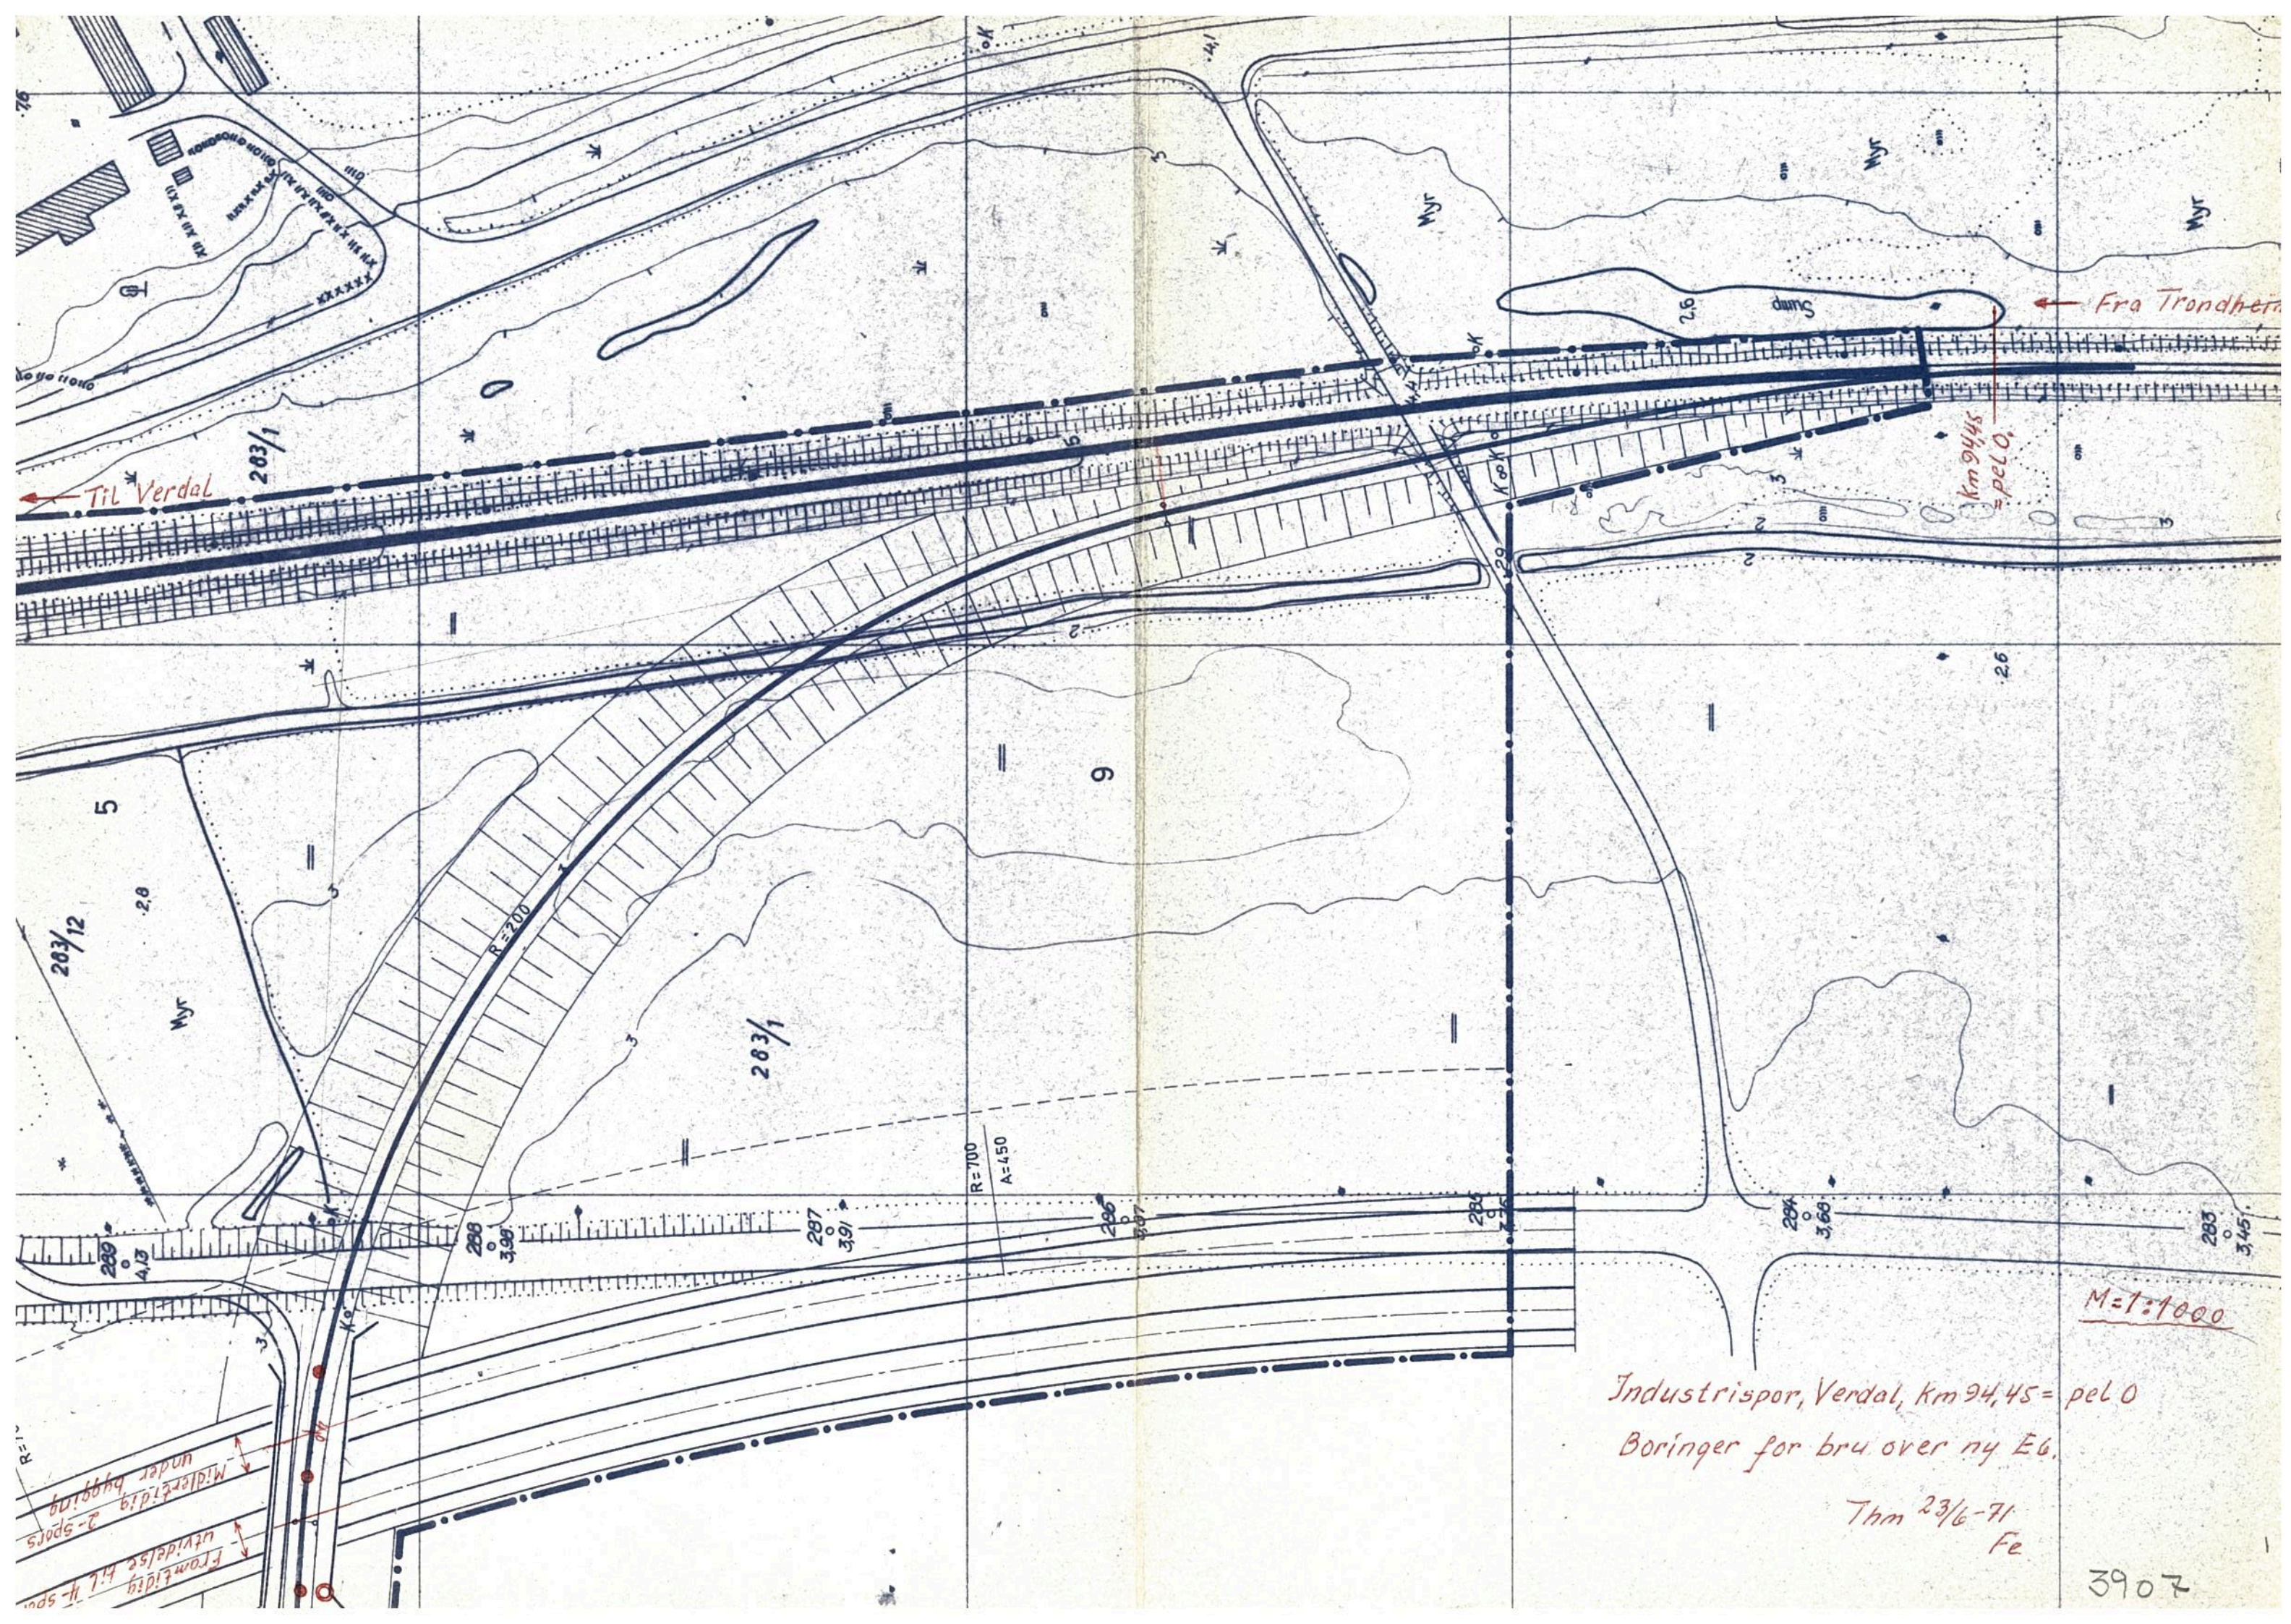

M=1:1000

Industrispor, Verdal, km 94,45 = pel 0
Boringer for bru over ny E6.



Thm 23/6-71
Fe

3907

Ta et kopi av tegningen
og legg på en mappe 3907
bommen med siktekurven.
Resultatet meddelt pr. telefon.
Tegningen kan makuleres.

H.Hb.

ingen er makulert

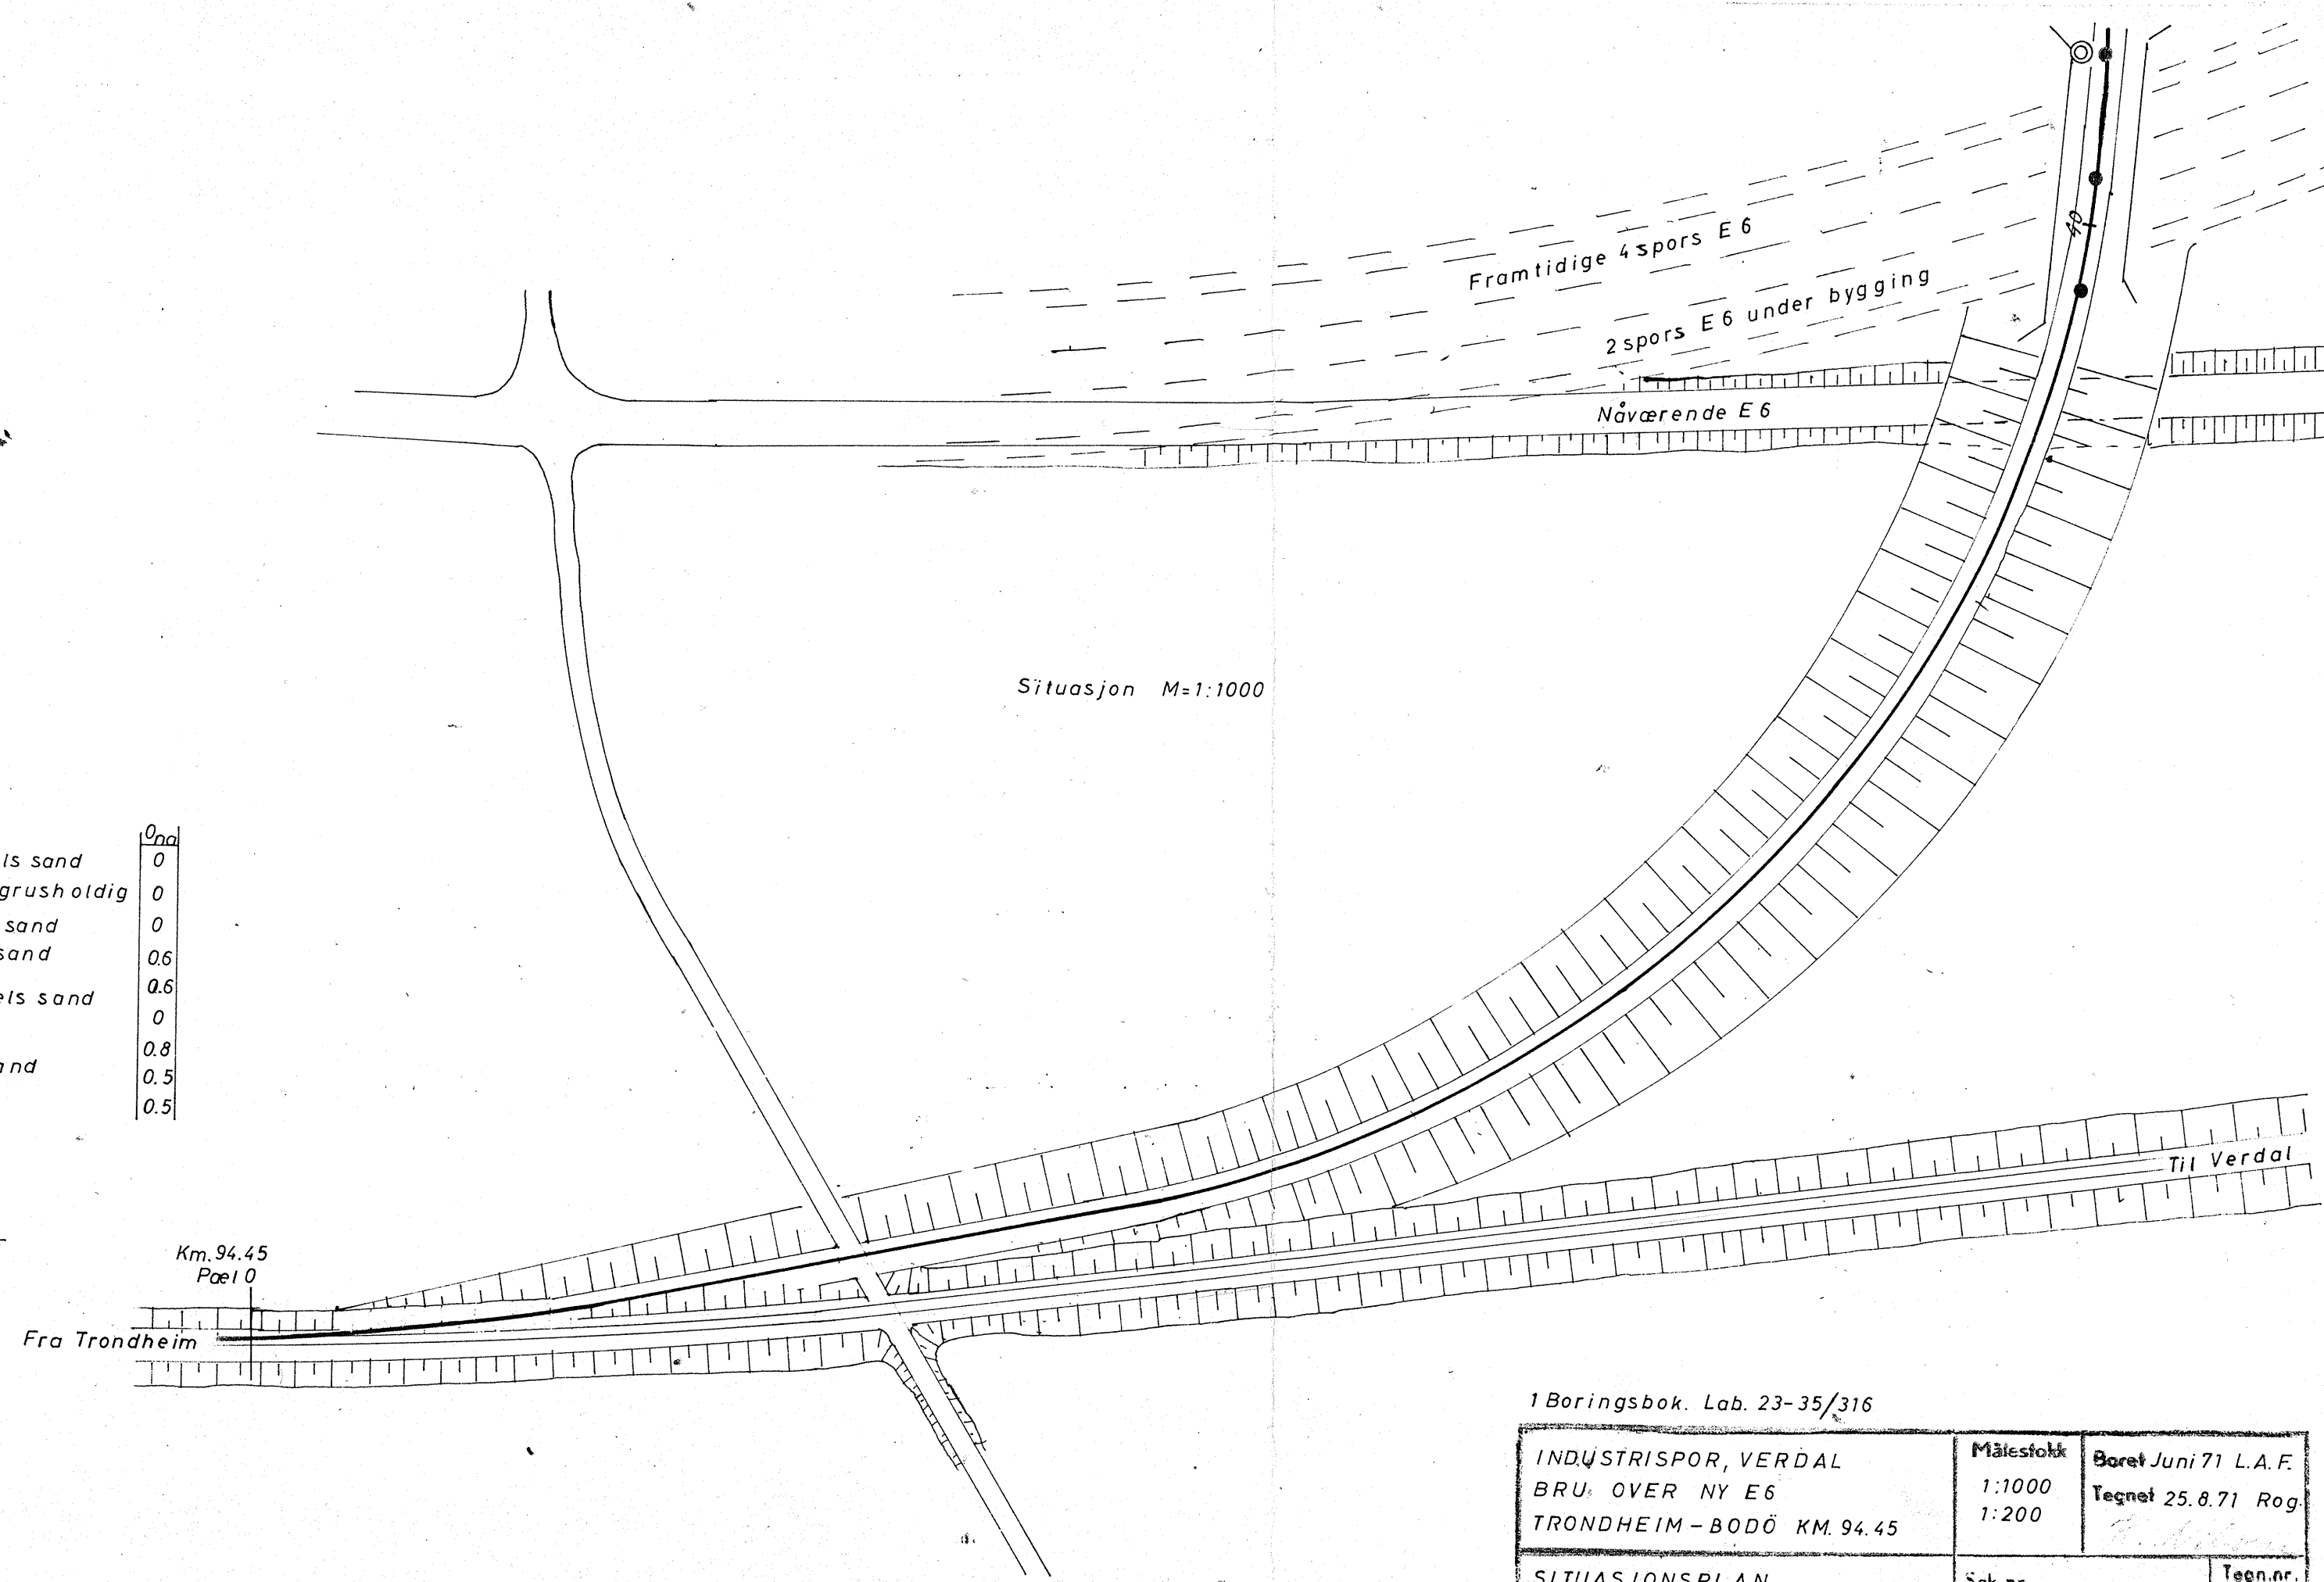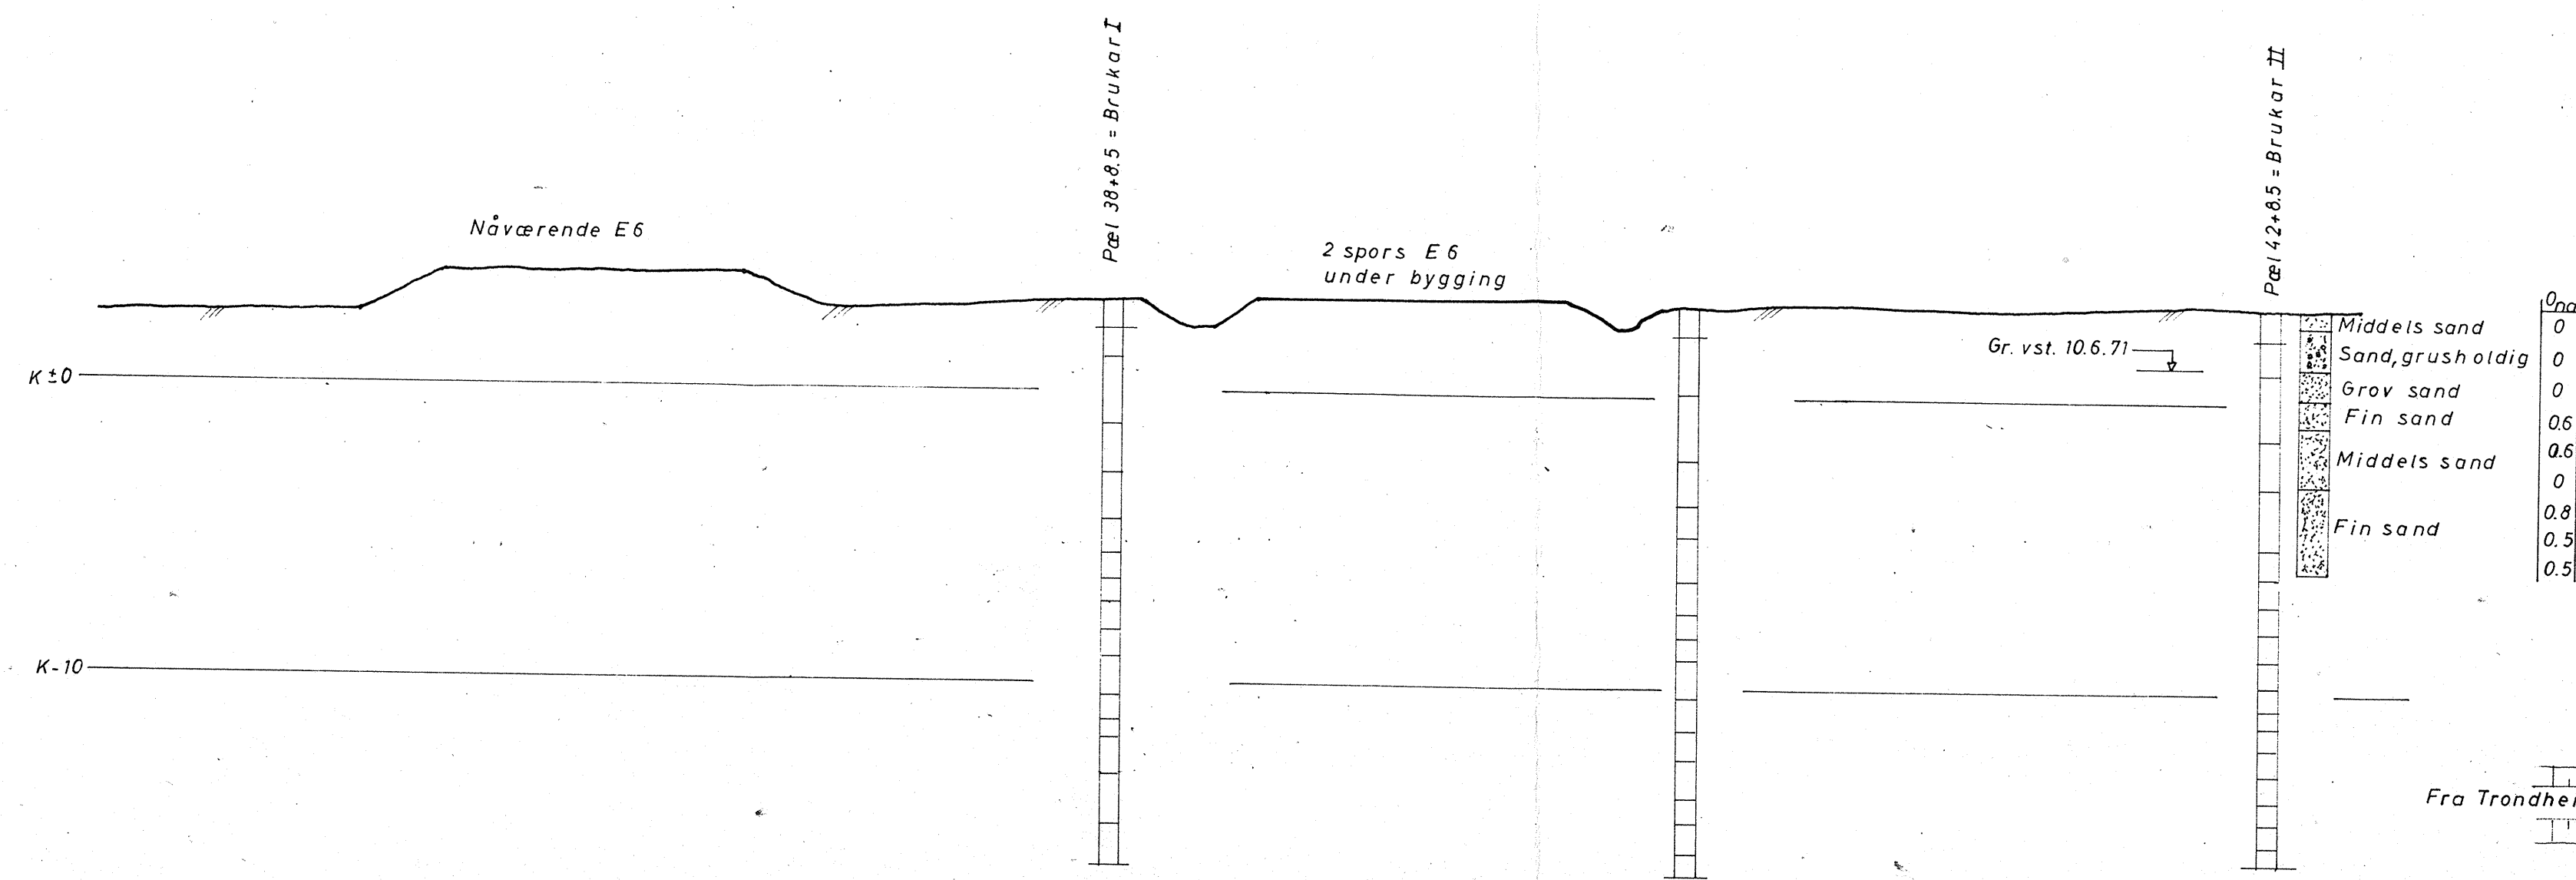

1 Boringsbok. Lab. 23-35/316

INDUSTRISPOR, VERDAL BRU OVER NY E6 TRONDHEIM - BODØ KM. 94.45	Målestokk 1:1000 1:200	Boret Juni 71 L.A.F. Tegnet 25.8.71 Rog
SITUASJONSPLAN LENGDEPROFIL	Sak nr. Gk. 3907	Tegn.nr. 1
NORGES STATSBANER - GEOTEKNISK KONTOR		