

Ras, GRUNG

25/11-83

SKISSE 1:200

Dok.nr. UB.101527-000 Rev. *****

270 m


Gart.
Steinbecker
(mont)

30
~ 35 m


Fiberdink
+ icoeden
4x 83/100 PEH

50m

22/4/79

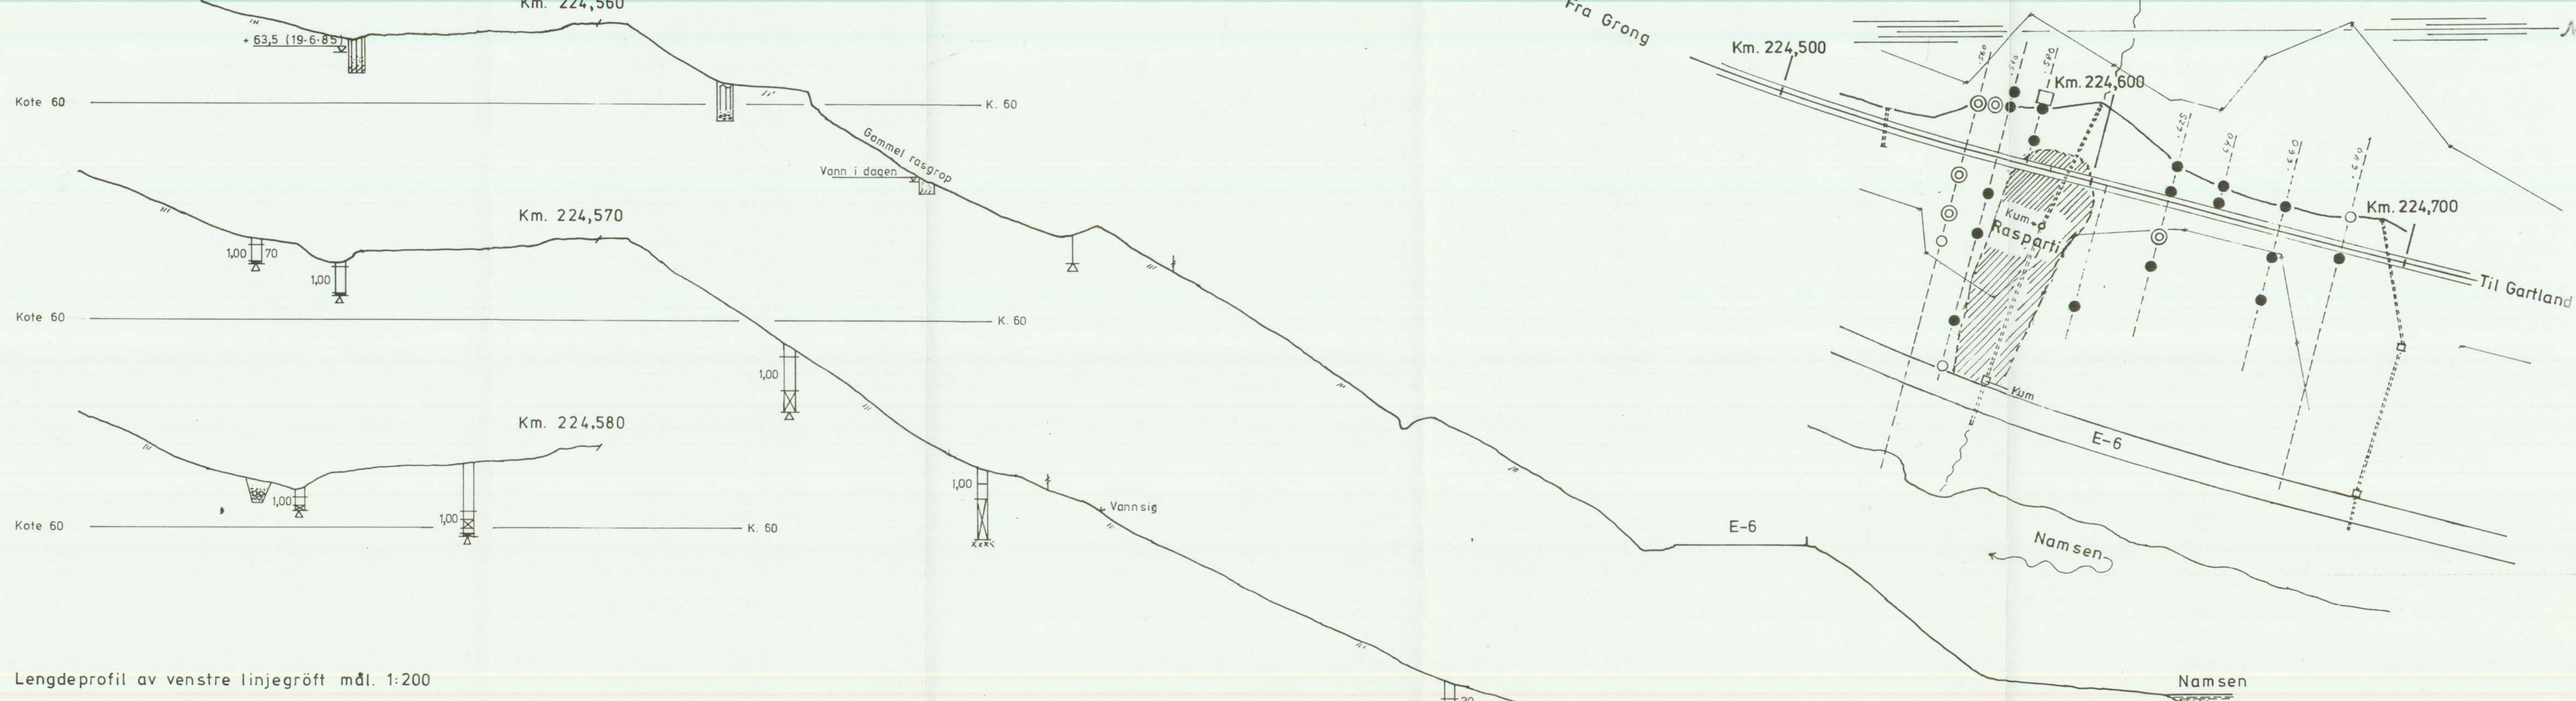

Lengdeprofil av venstre linjegrøft mål. 1:200

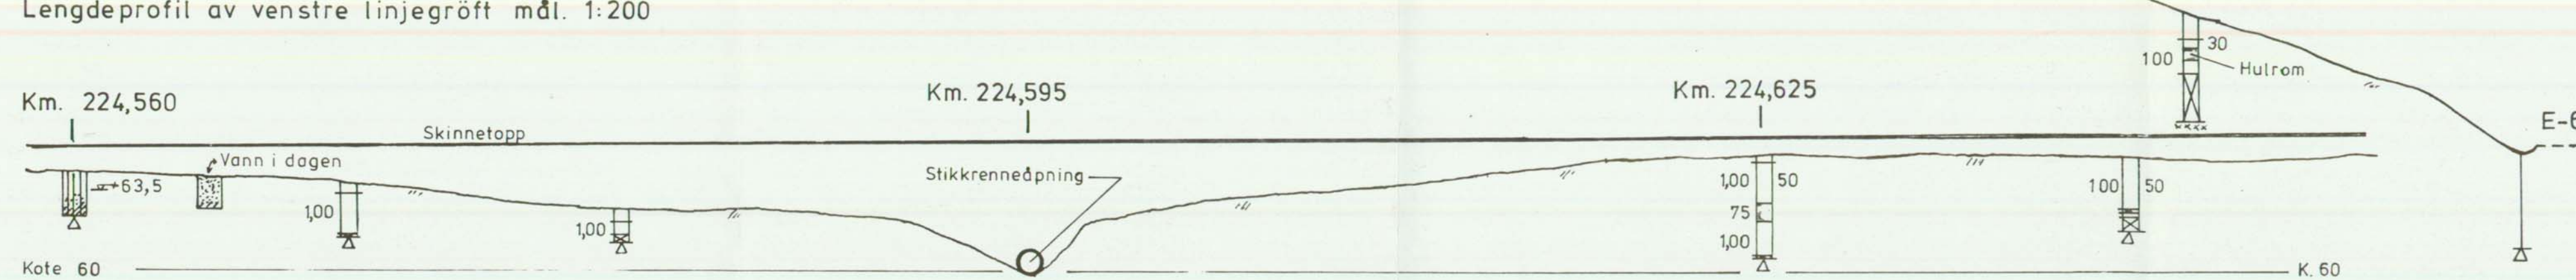


Tegnforklaring:



- ⊙ Skovlboring
- Dreiesondering
- Slagsondering
- Gravegrop

En boringsbok,


Fyllingsras ved Grong Nordlandsbanen km. 224,6	Målestokk 1:1000 1:200	Boret Juni 85 Kpv. Tegnet Aug " " 20/6-86 B. Falsstad
Situasjonsplan. Tre boringsprofil og et lengdeprofil.	Sak nr. Gk. 4279	Tegn nr. 1
NORGES STATSANER - GEOTEKNISKKONTOR		

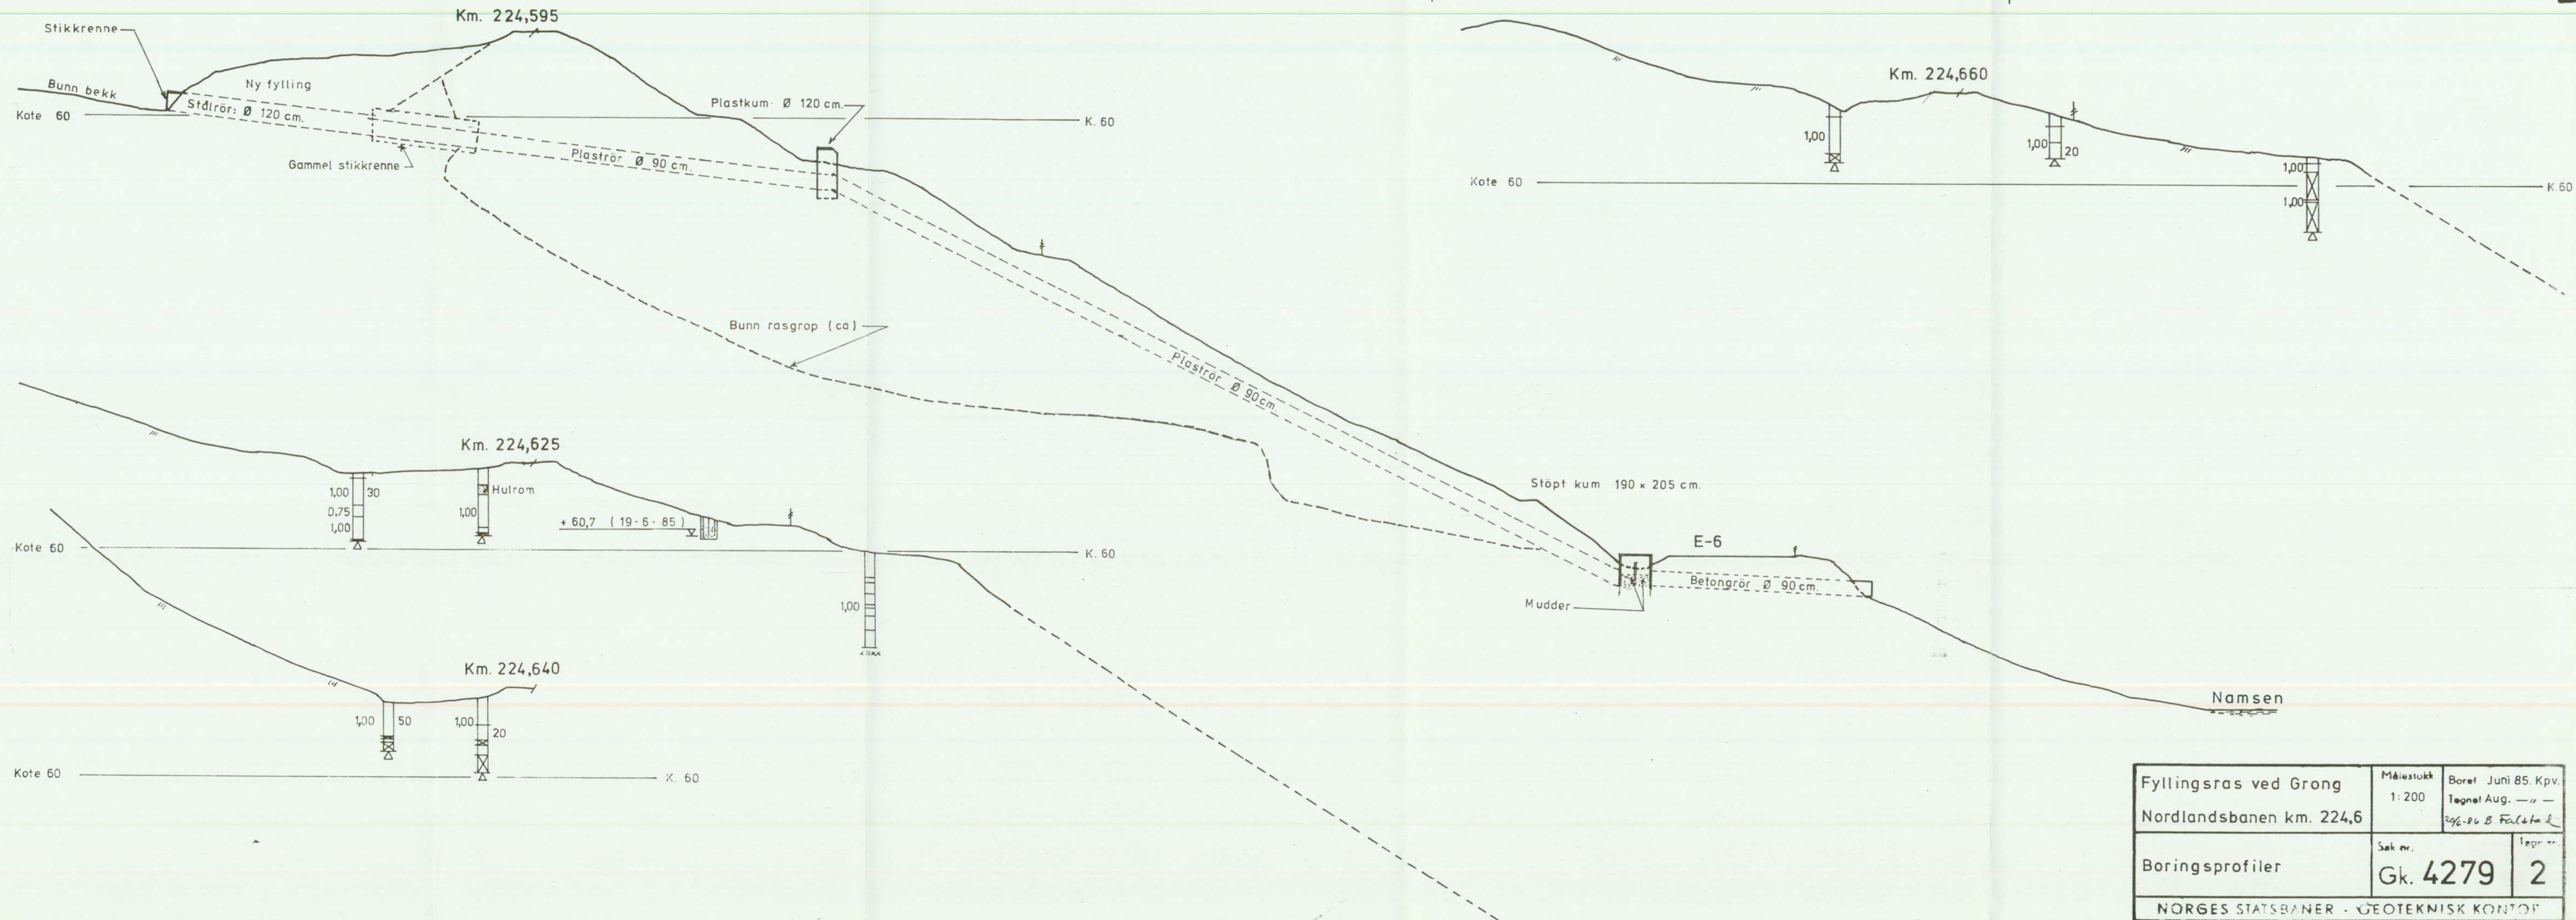

Fyllingsras ved Grong Nordlandsbanen km. 224,6	Målestokk 1:200	Boret Juni 85. Kpv. Tegnet Aug. - - - 29/6-86 B. Falstad
	Sak nr. Gk. 4279	Tegnet 2
NORGES STATSBAANER - GEOTEKNISK KONTOR		

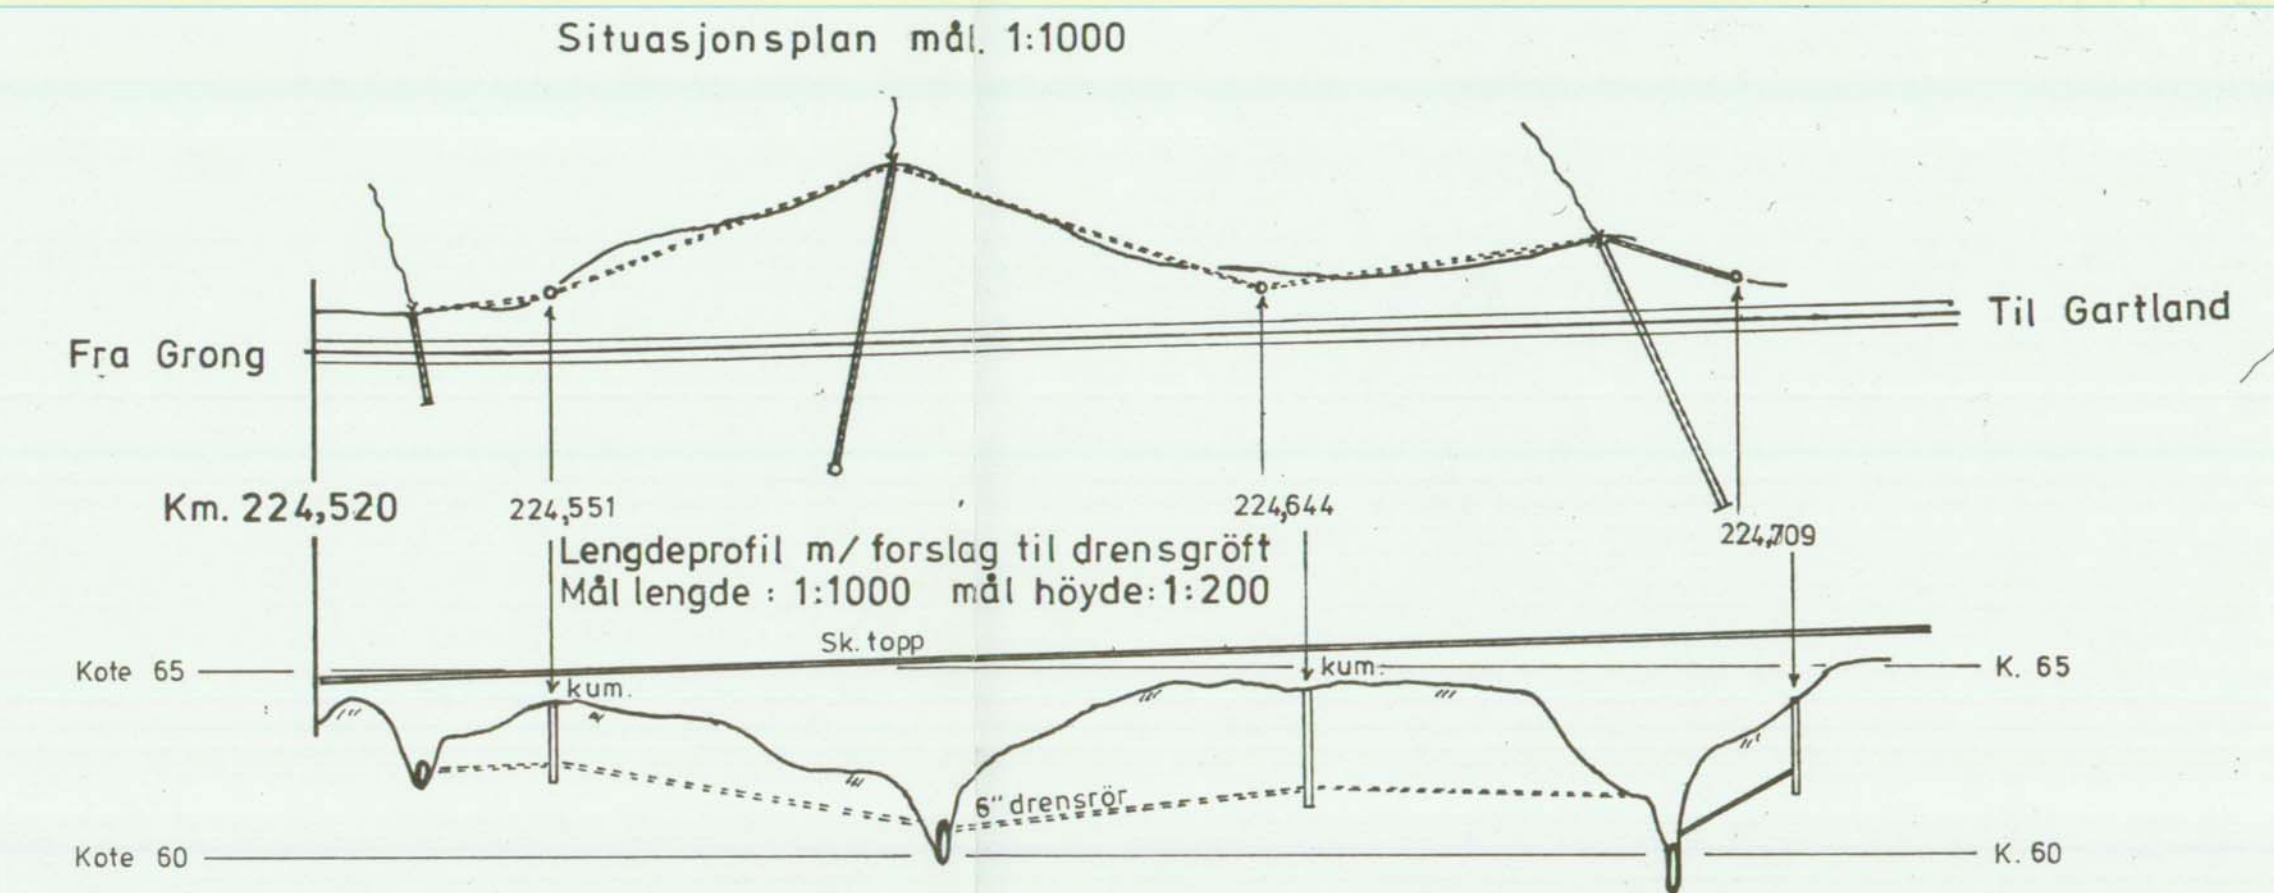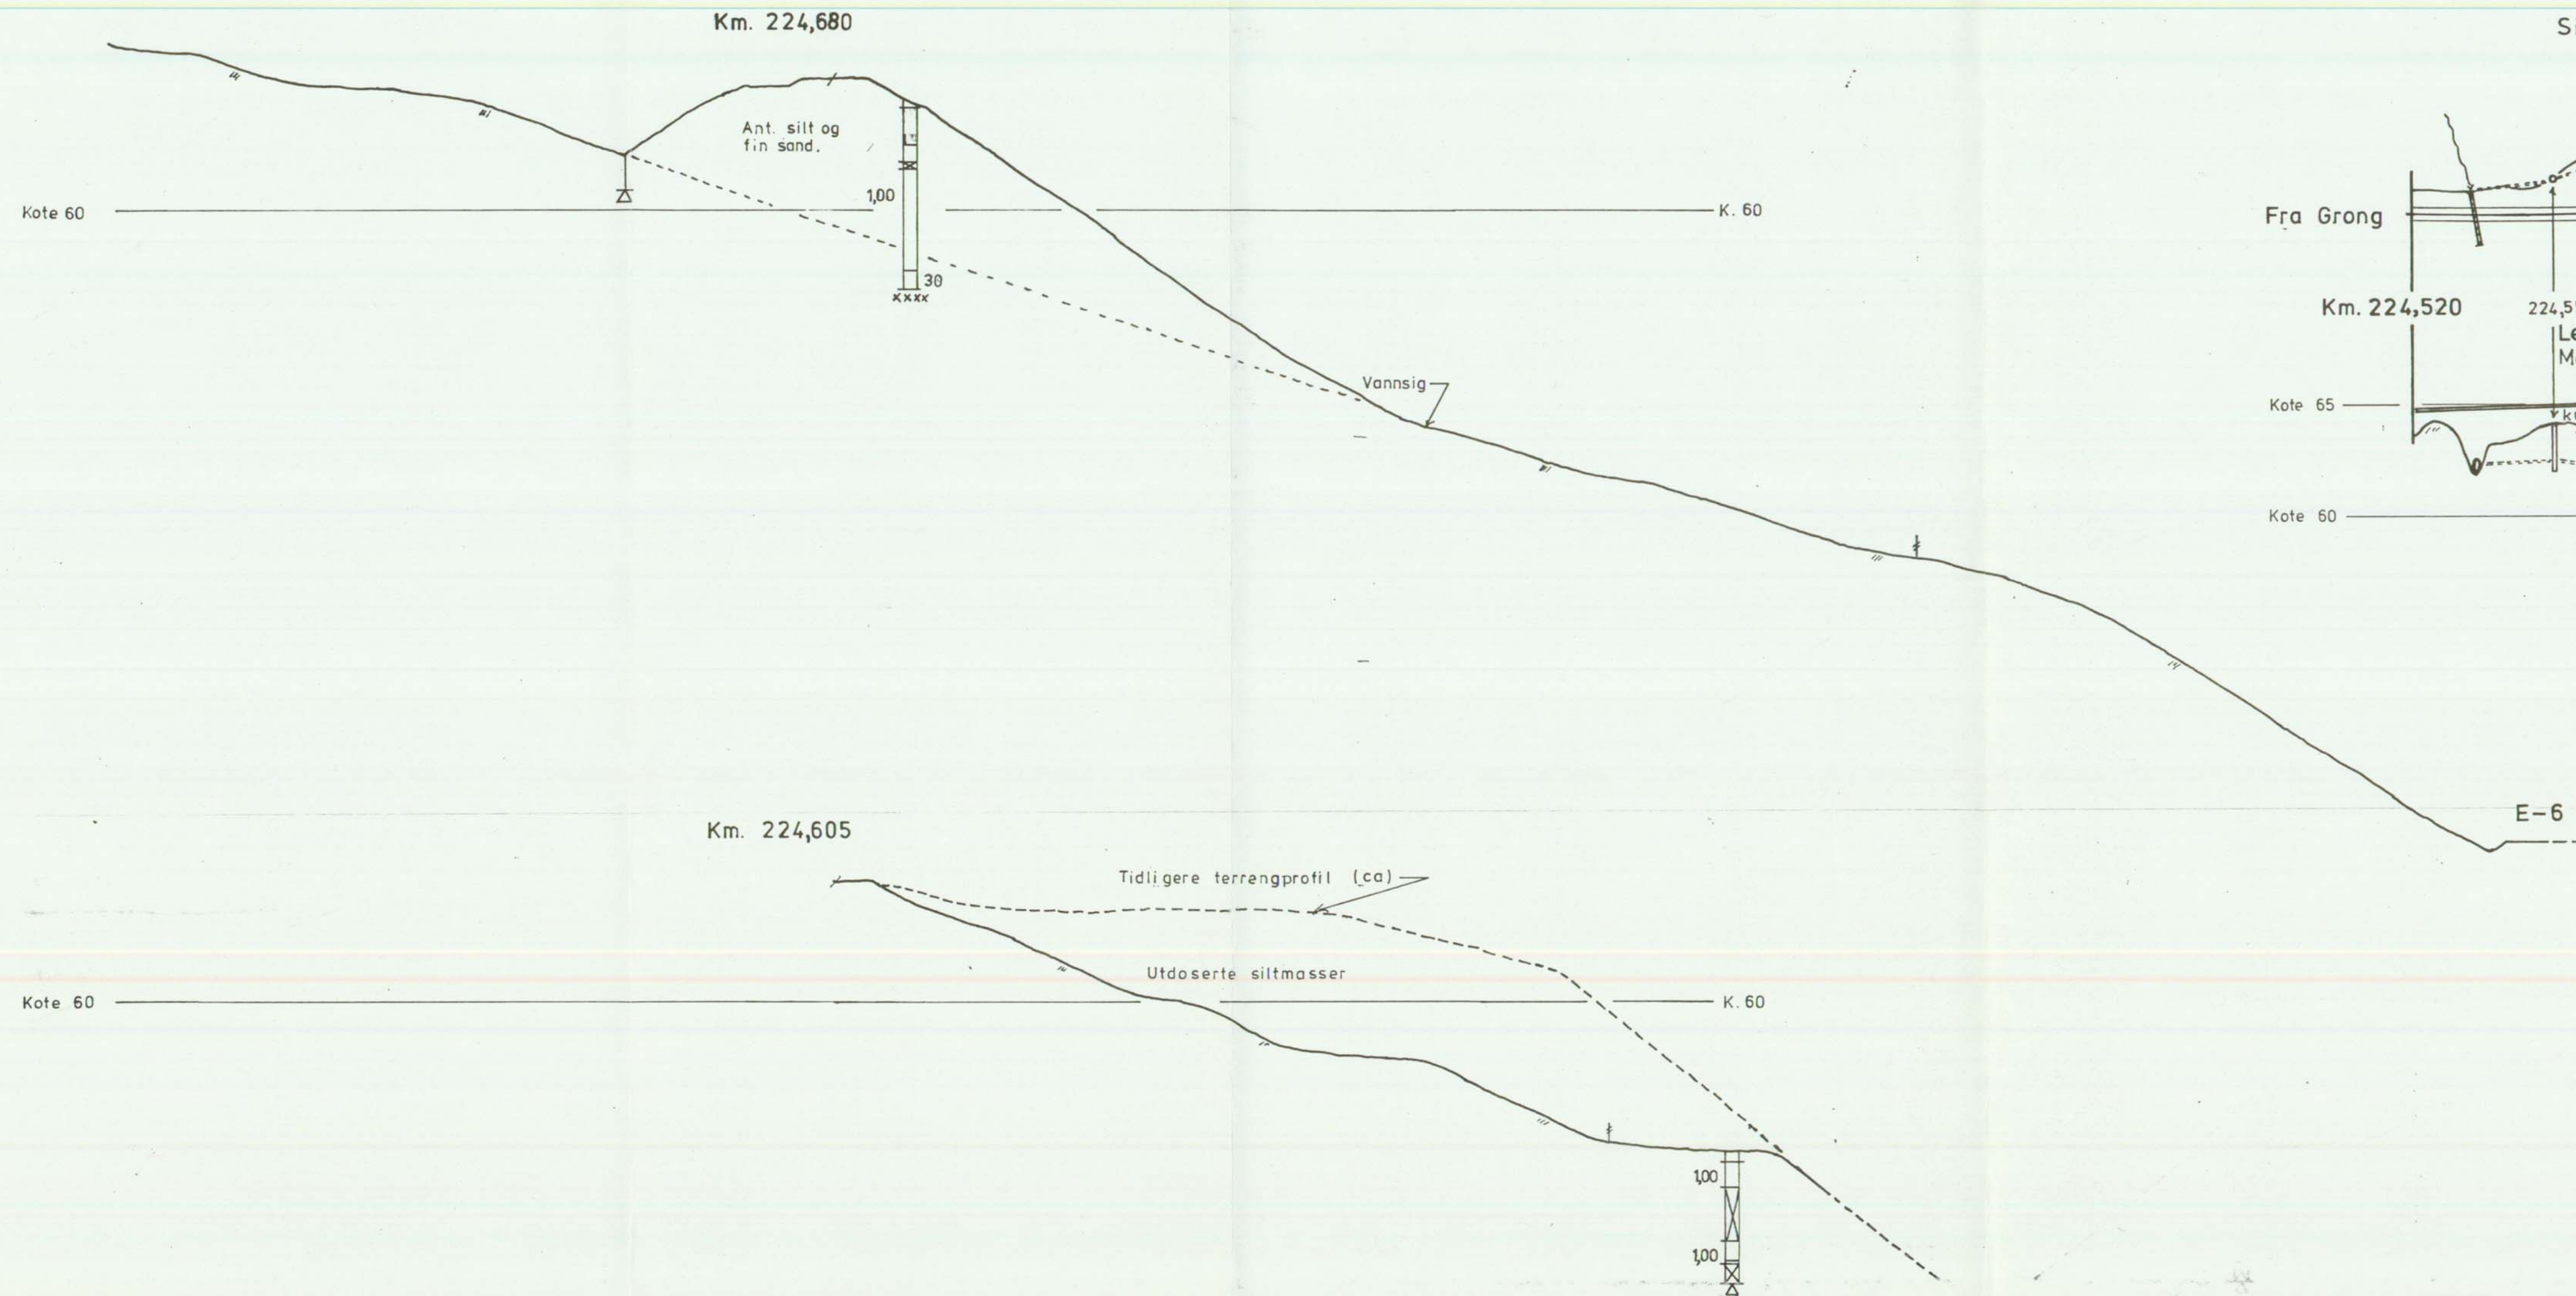

Tverrsnitt drensgrøft mål: 1:50

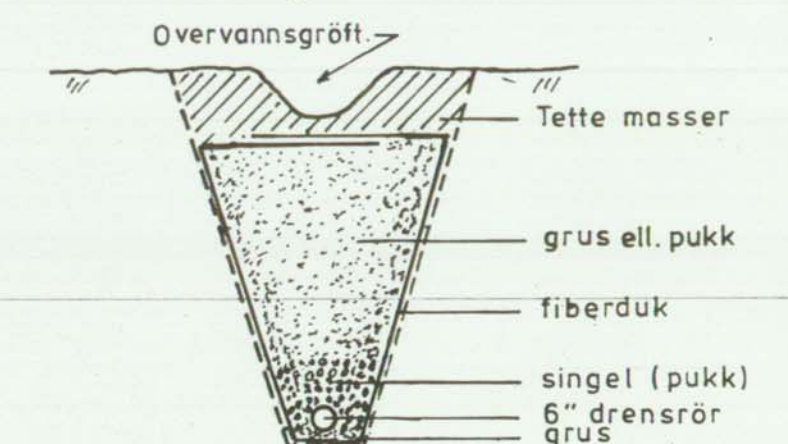

Fyllingsras ved Grong	Målestokk 1:1000	Beregnet Juni 85, Kpv.
Nordlandsbanen km. 224,6	1:200	Tegnet Aug. - " -
	1:50	20/6-88 B. Falsstad
To boringsprofiler.	Sak nr.	Tegn nr.
Forslag til drenering.	Gk. 4279	3
NORGES STATSBANER - GEOTEKNISK KONTOR		