



82

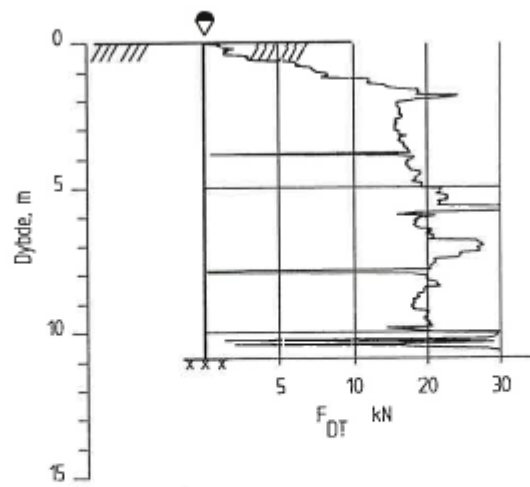


KARTLEGGING AV KVIKKLEIREOMRÅDER

Kartblad 1914-1, Fet
 Dreietrykkssondering
 M = 1 : 200
 Borhull nr. : 82

Dato boret :9206'15

Rapport nr. 900010-2	Figur nr. 82
Tegner TSa	Dato 08.1193
Kontrollert P.T	
Godkjent 7	

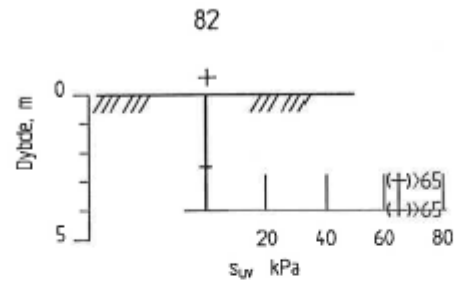

KARTLEGGING AV KVIKKLEIREOMRÅDER

Rapport nr.
900010-2

Figur nr.
172

Kartblad 1914-1, Fel
Vingeboring
M = 1 : 200
Borhull nr. : 82

Tegner
TSa


Dato
05.11.93

Kontrollert
P.T

Godkjent
T



Instr. nr. : 20
Vinge : 65 x 130
Dato boret : 02.07.92

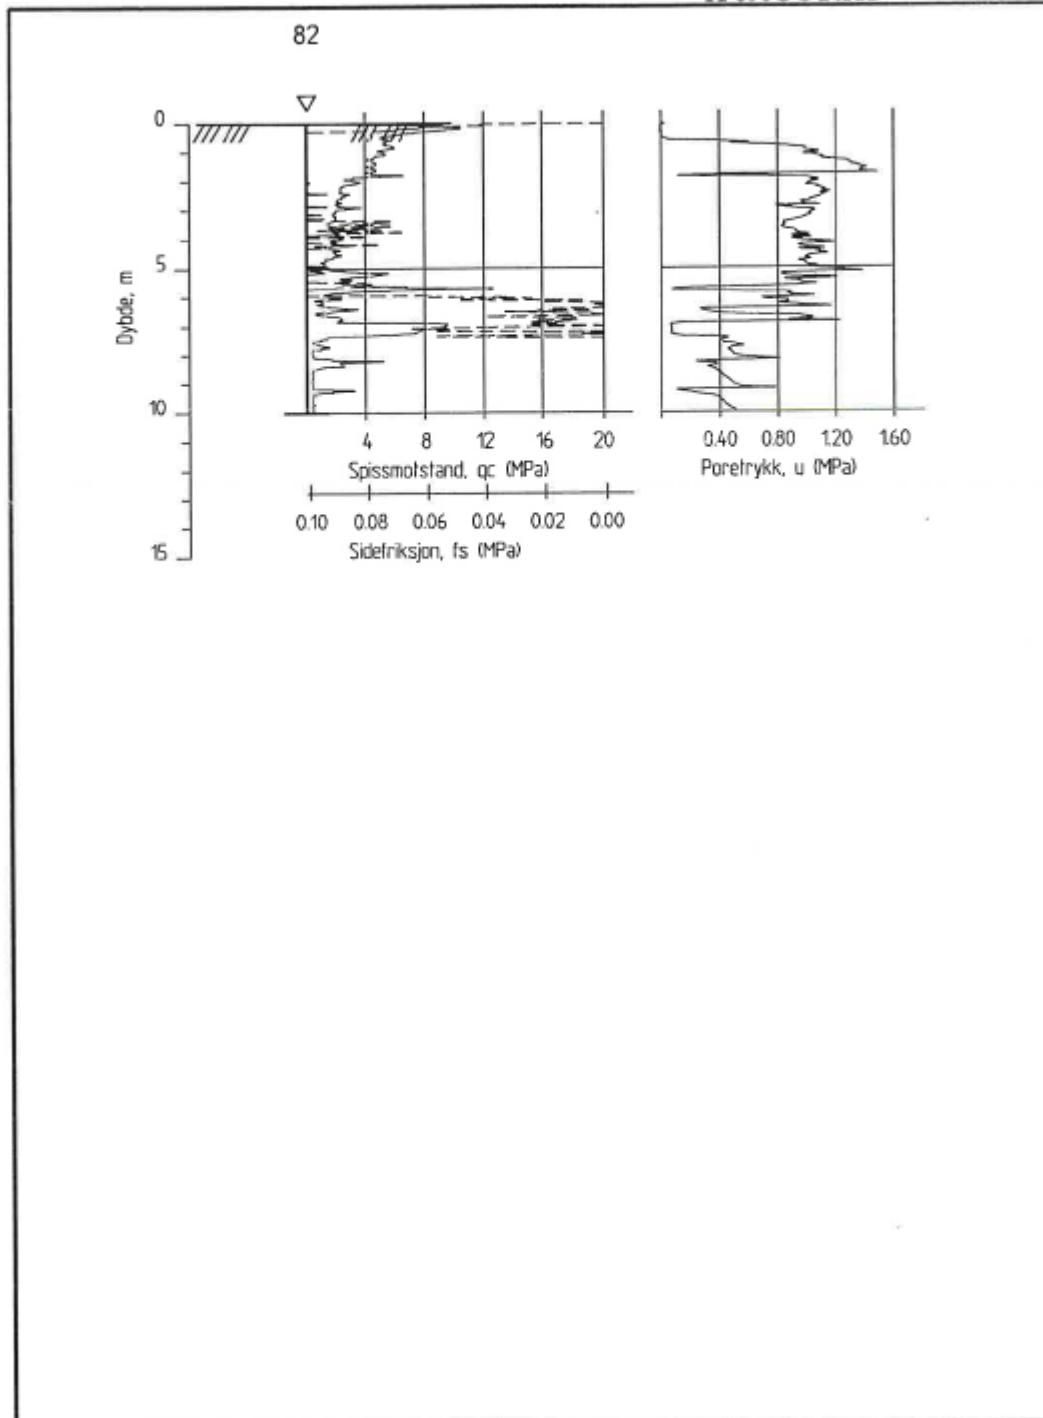

KARTLEGGING AV KVIKLEIREOMRÅDER Kartblad 1914-1, Fet CPT-sondering M = 1 : 200 Borhull nr. : 82	Rapport nr. 900010-2	Figur nr. 179
	Tegner TSa	Dato 08.11.93
	Kontroll P.7	
	Godkjent 2	
Dato boret :920702		